FREIFLÄCHEN HAFENBAHN STADT HALLE (SAALE)

DETAILPLAN PLATZ AM PRELLBOCK

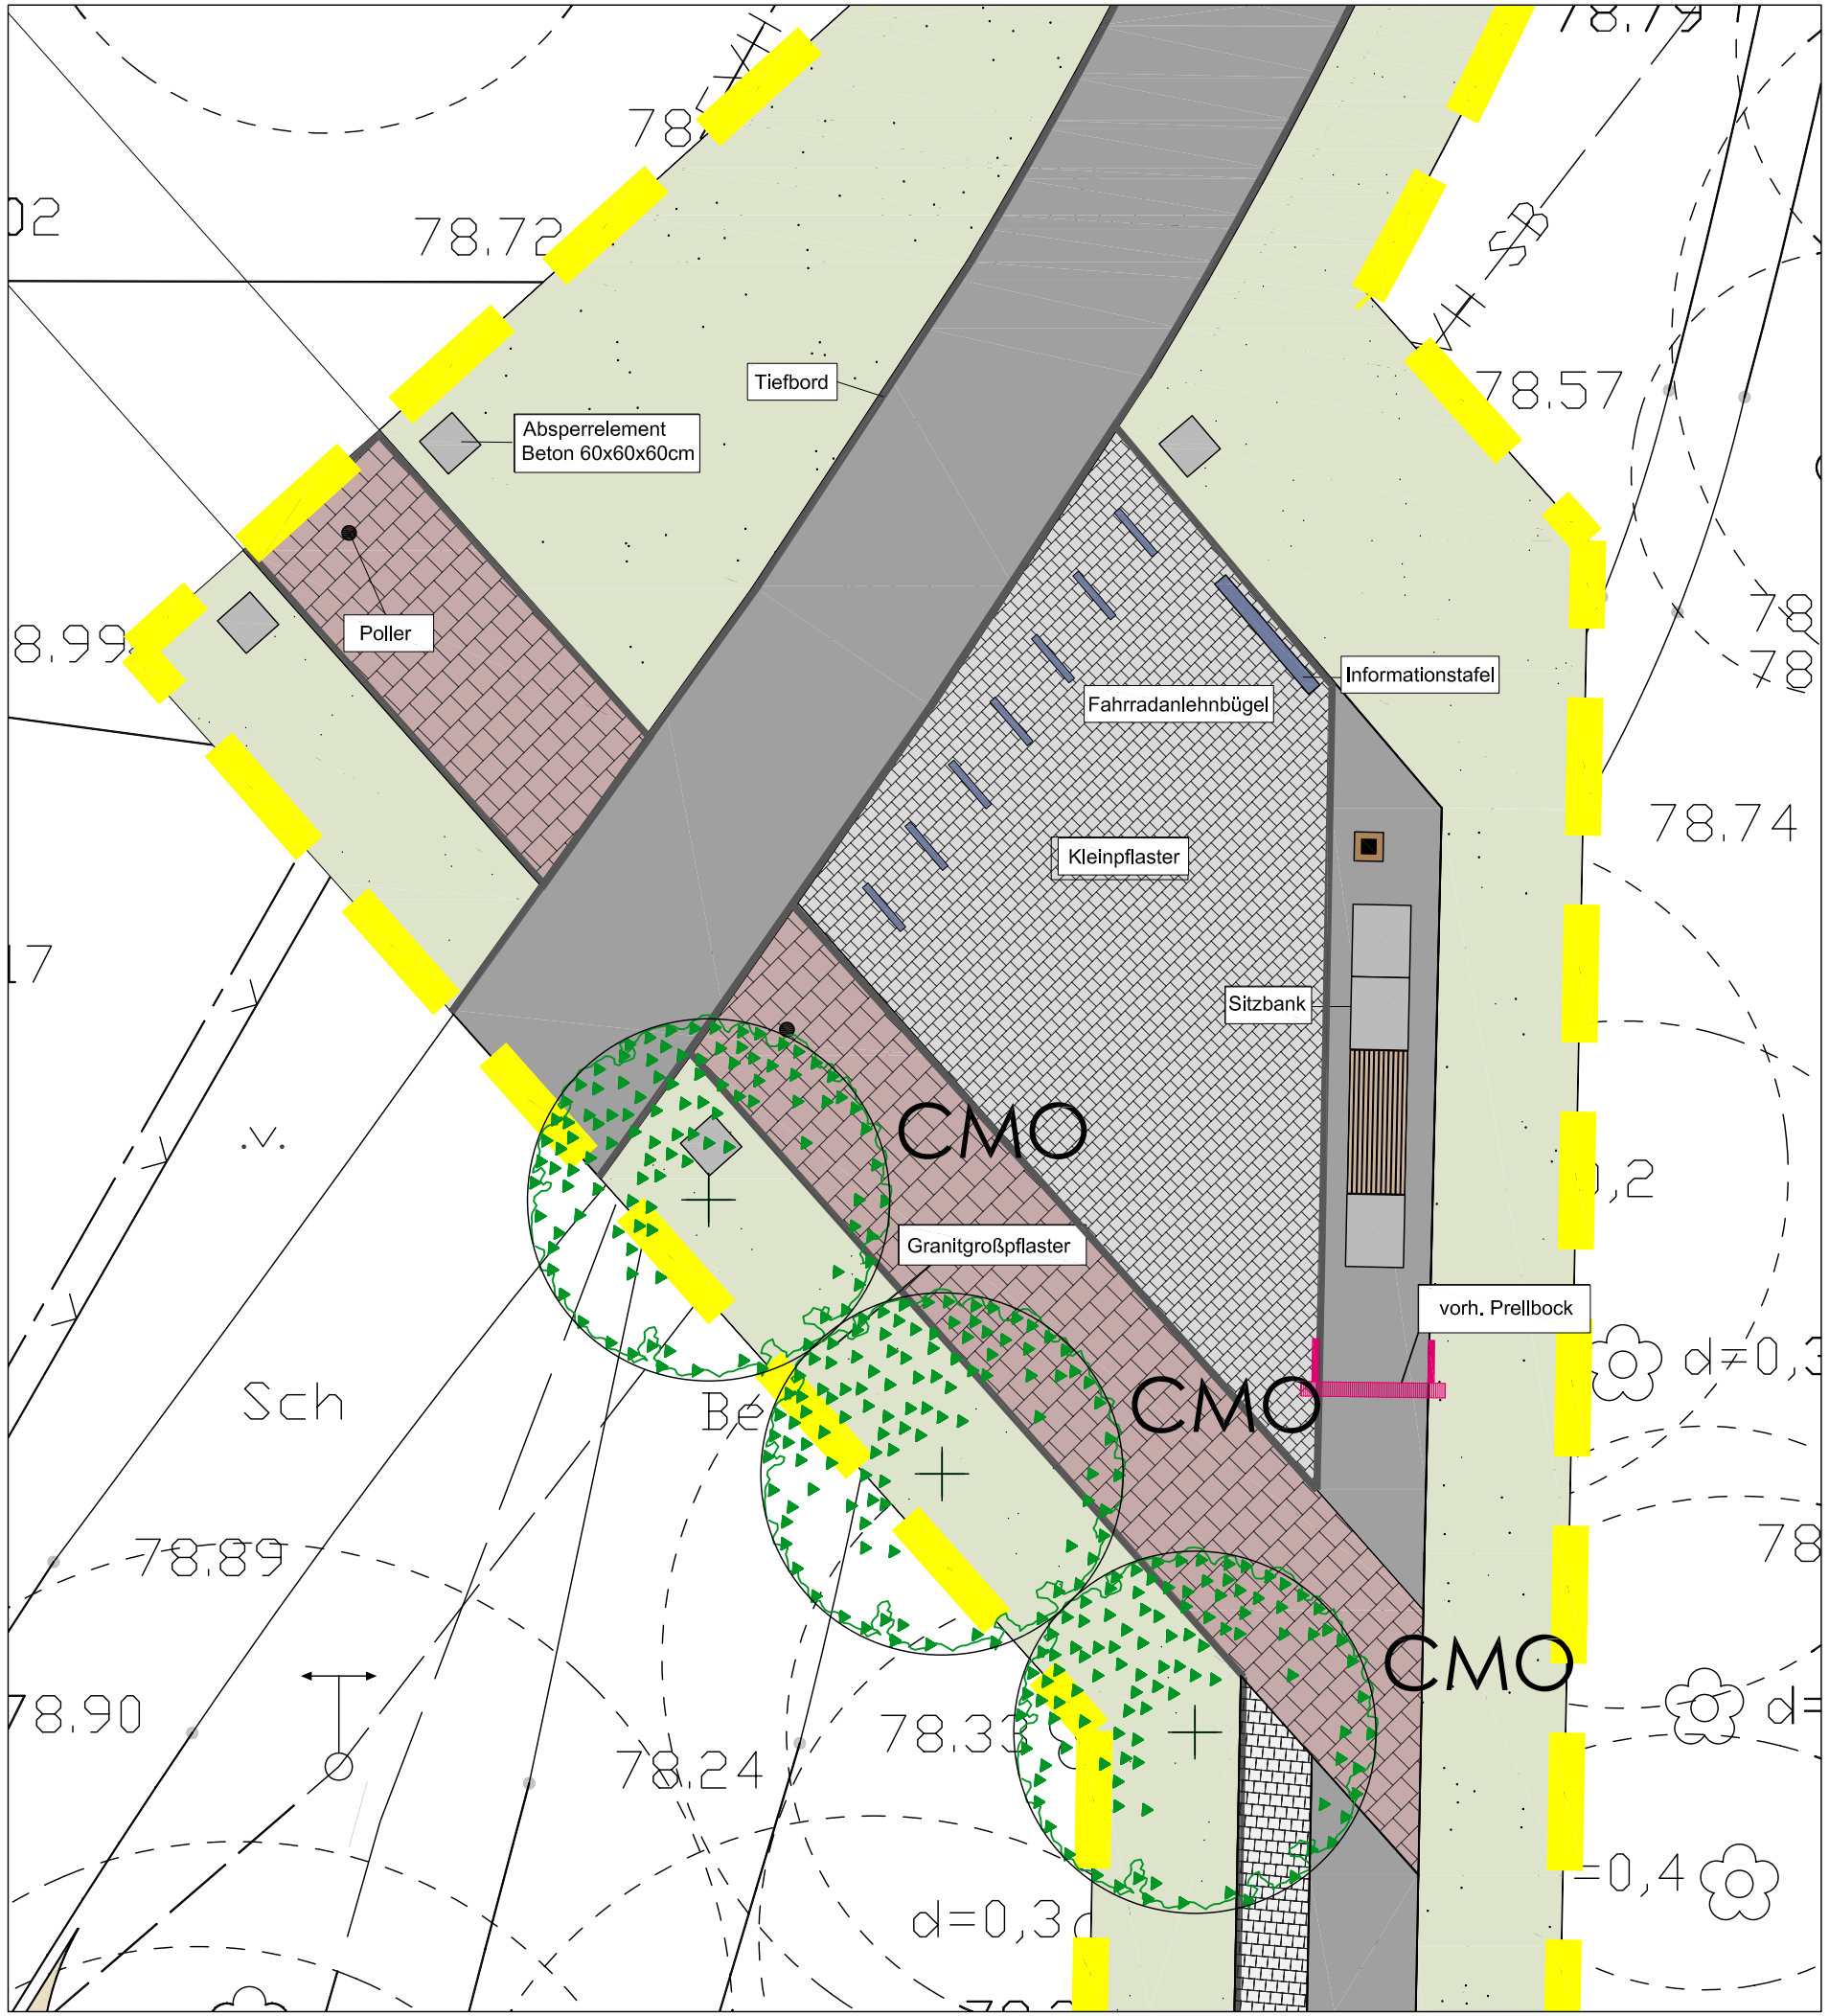

0 1 2 3 4 5 m 10 1:100

...	...	...	...	b
...	...	...	...	a
...	...	...	...	-
Datum:	bearbeitet:	gezeichnet:	Bemerkung:	Index:

Plangrundlage:

Stadt Halle (Saale), Stadtvermessungsamt, Marktplatz 1, 06100 Halle (Saale), Tel: 0345 -2214151
Lagestatus 150, Höhenstatus 160 (NHN); Stand 05/2012

Auftraggeber:

Stadt Halle (Saale), Der Oberbürgermeister
Dezernat II, Planen und Bauen
Abteilung Stadtplanungsamt (61)
Ressort 61.1.2

Landschaftsarchitekt:

DÄRR LANDSCHAFTSARCHITEKTEN

DIPL.-ING. M. DÄRR FREIER LANDSCHAFTSARCHITEKT BDLA / IFLA | DIPL.-ING. S. DÄRR LANDSCHAFTSARCHITEKTIN

06120 HALLE (SAALE) | ERNST-GRUBE-STRAßE 1 | FON +49 345 5 55 81 0 | FAX +49 345 5 55 81 30 | WWW.LA-DAERR.DE | FREIRAUM@LA-DAERR.DE

Projekt:

Freiflächen Hafenbahn
5. BA, Holzplatz bis Stadthafen

Planinhalt:

Detailplan
Platz am Prellbock

Datum:	14.11.2012
Maßstab:	1:100
Blattformat:	420x297
Leistungsphase:	LP 3
Projektnummer:	12017
Plannummer:	E_D09-1
Index:	–

Auftraggeber:

Auftragnehmer:

Halle (Saale), den