

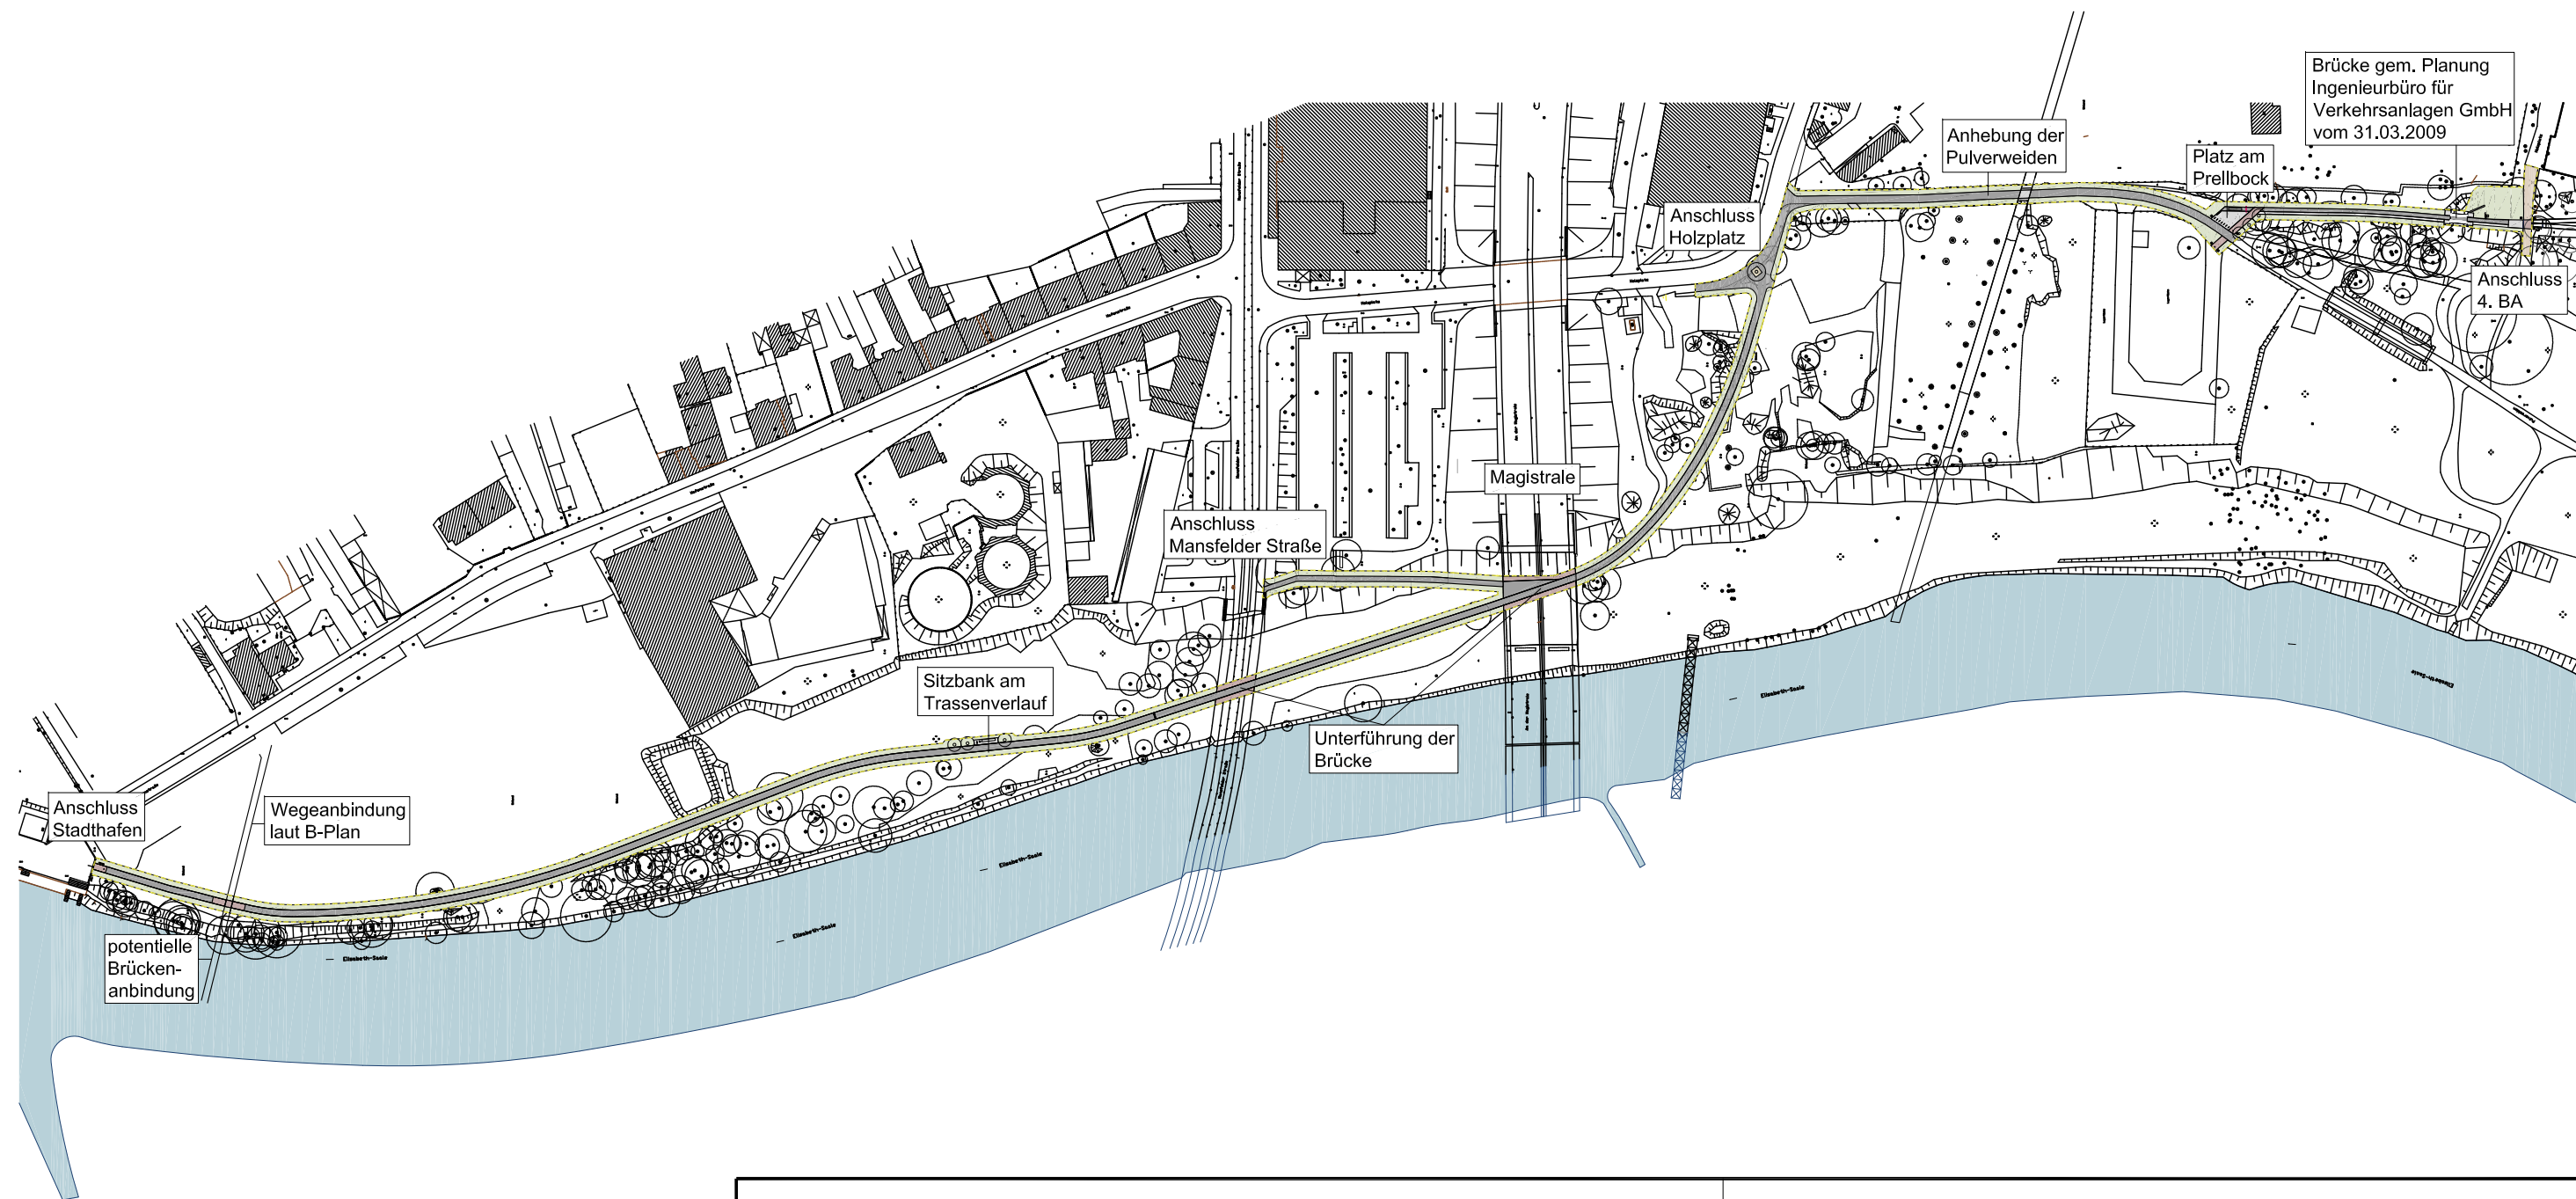


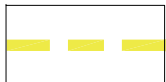

#### Legende:

|                                                                                       |                        |                                                                                       |                              |
|---------------------------------------------------------------------------------------|------------------------|---------------------------------------------------------------------------------------|------------------------------|
|  | geplante Rasenfläche   |  | geplantes Granitgroßpflaster |
|  | geplante Asphaltfläche |  | geplantes Betonpflaster      |
|  | Bearbeitungsgrenze     |  | Verlauf der Saale            |

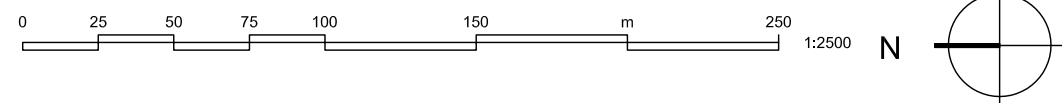

# FREIFLÄCHEN HAFENBAHN STADT HALLE (SAALE)

## 5. BA, ÜBERSICHTSPLAN

Plangrundlage:

Stadt Halle (Saale), Stadtvermessungsamt, Marktplatz 1, 06100 Halle (Saale), Tel: 0345 -2214151  
Lagestatus 150, Höhenstatus 160 (NHN); Stand 05/2012

Stadt Halle (Saale), Der Oberbürgermeister  
Dezernat II, Planen und Bauen  
Abteilung Stadtplanungsamt (61)  
Ressort 61.1.2

Landschaftsarchitekt:

**DÄRR LANDSCHAFTSARCHITEKTEN**

Dipl.-Ing. M. DÄRR FREIER LANDSCHAFTSARCHITEKT BDLA / IFLA | Dipl.-Ing. S. DÄRR LANDSCHAFTSARCHITEKTIN  
06120 HALLE (SAALE) | ERNST-GRUBE-STRASSE 1 | FON +49 345 5 55 81 0 | FAX +49 345 5 55 81 30 | WWW.LA-DAERR.DE | FREIRAUM@LA-DAERR.DE