


Bestand - Am Steintor (verlängerte Krausenstraße) Höhe Parkzugang (Blickrichtung Ost)

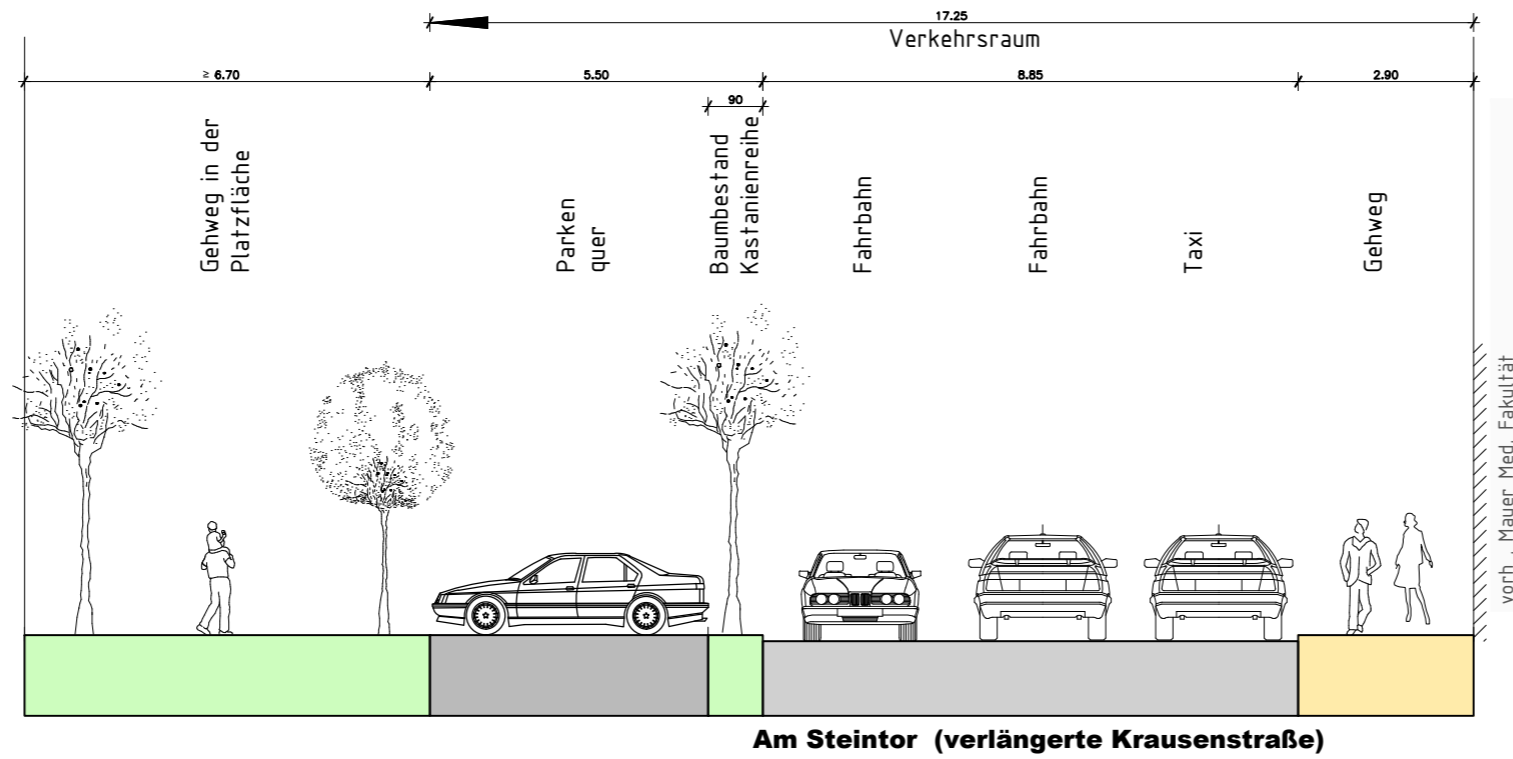

Planung - RQ 1 - Am Steintor (verlängerte Krausenstraße) (Blickrichtung Ost)

