



Bestand - Am Steintor (verlängerte Magdeburger Straße) (Höhe Haltestelle, Blickrichtung Nord)

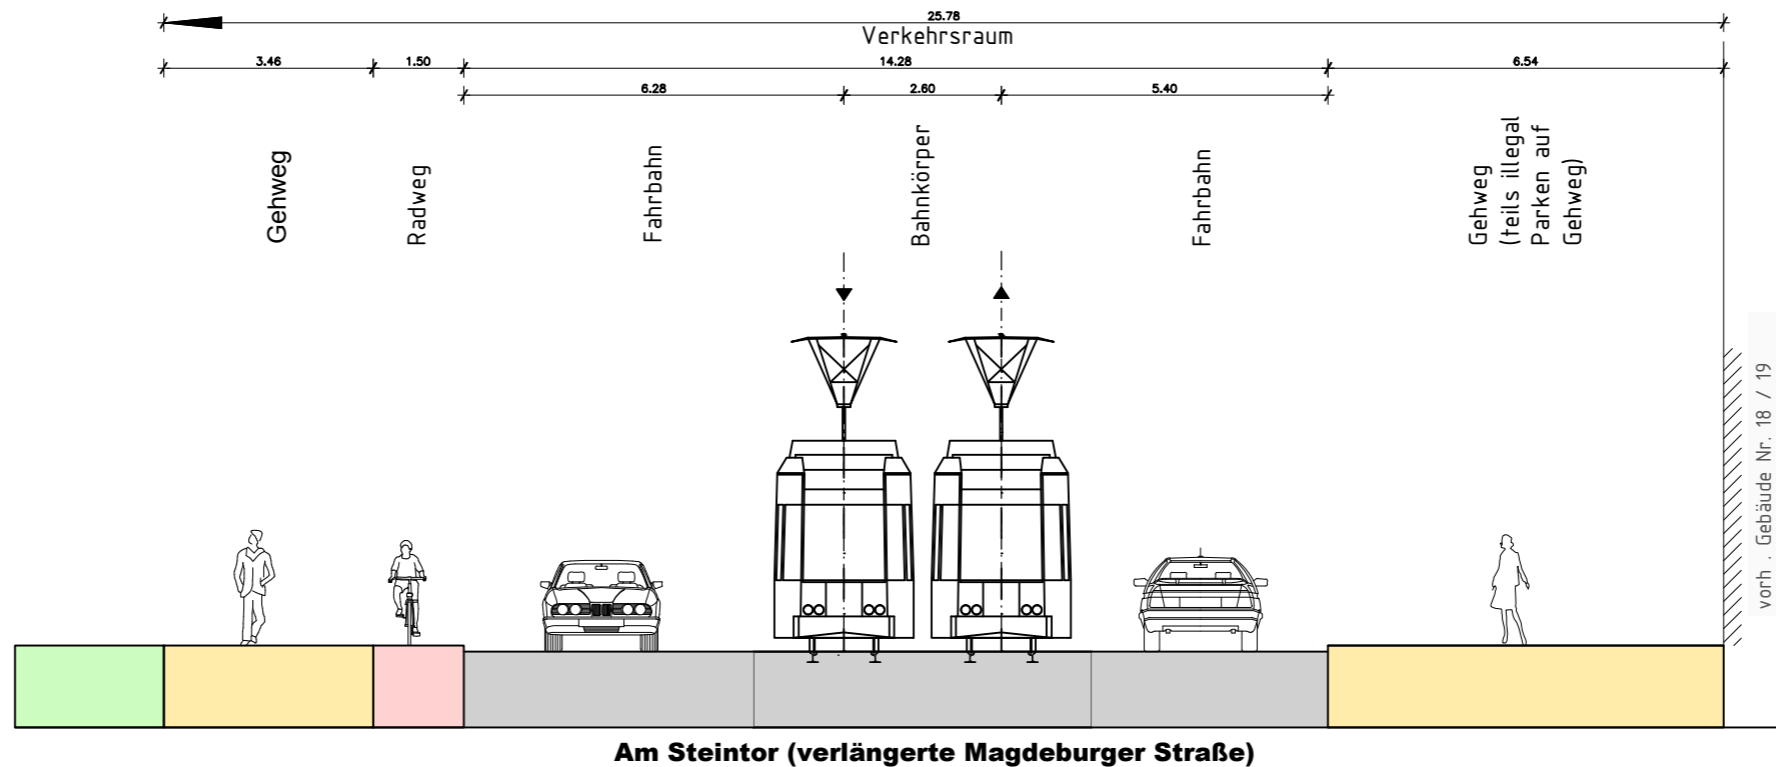

Planung - RQ2 - Am Steintor (verlängerte Magdeburger Straße) besonderer Bahnkörper in Seitenlage - mit Haltestelle (Blickrichtung Nord)

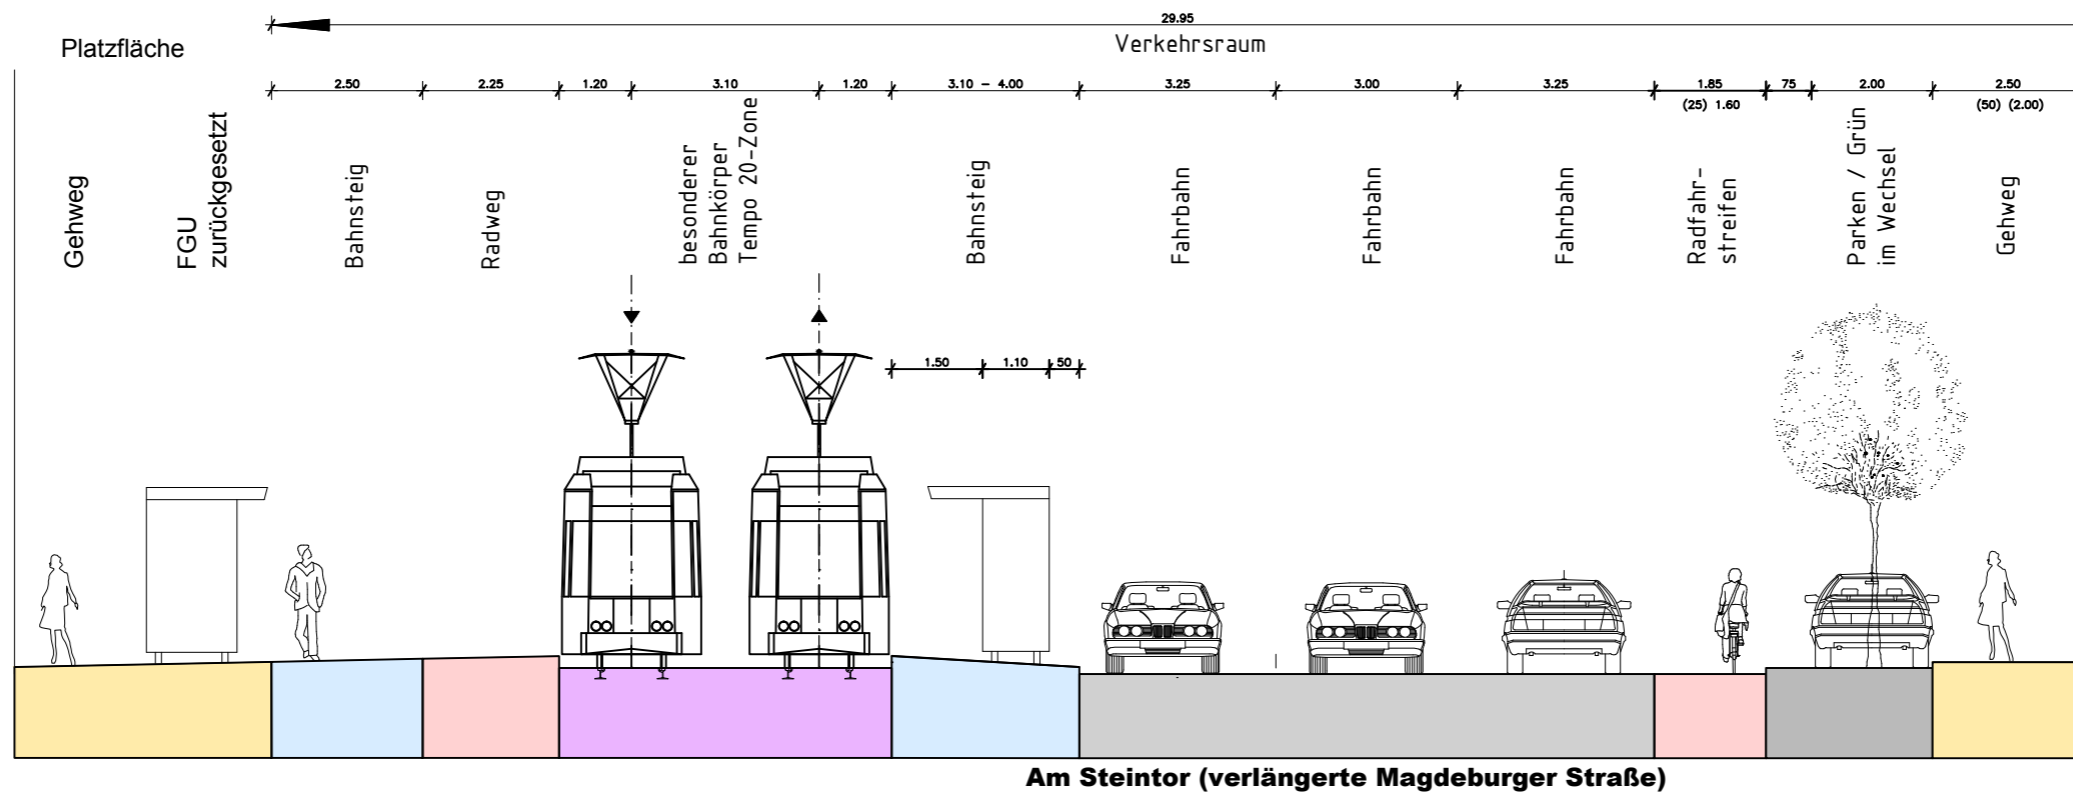

geplant: 28.01.2013 usf: ZICKER, EVELIN dwg: P:\11125400\CV703\Entwurfsquerschnitte_2013_01_24.dwg