



Planung - RQ 5 Engstelle nördlich Am Steintor (Ludwig-Wucherer- Straße) (Blickrichtung Nord)

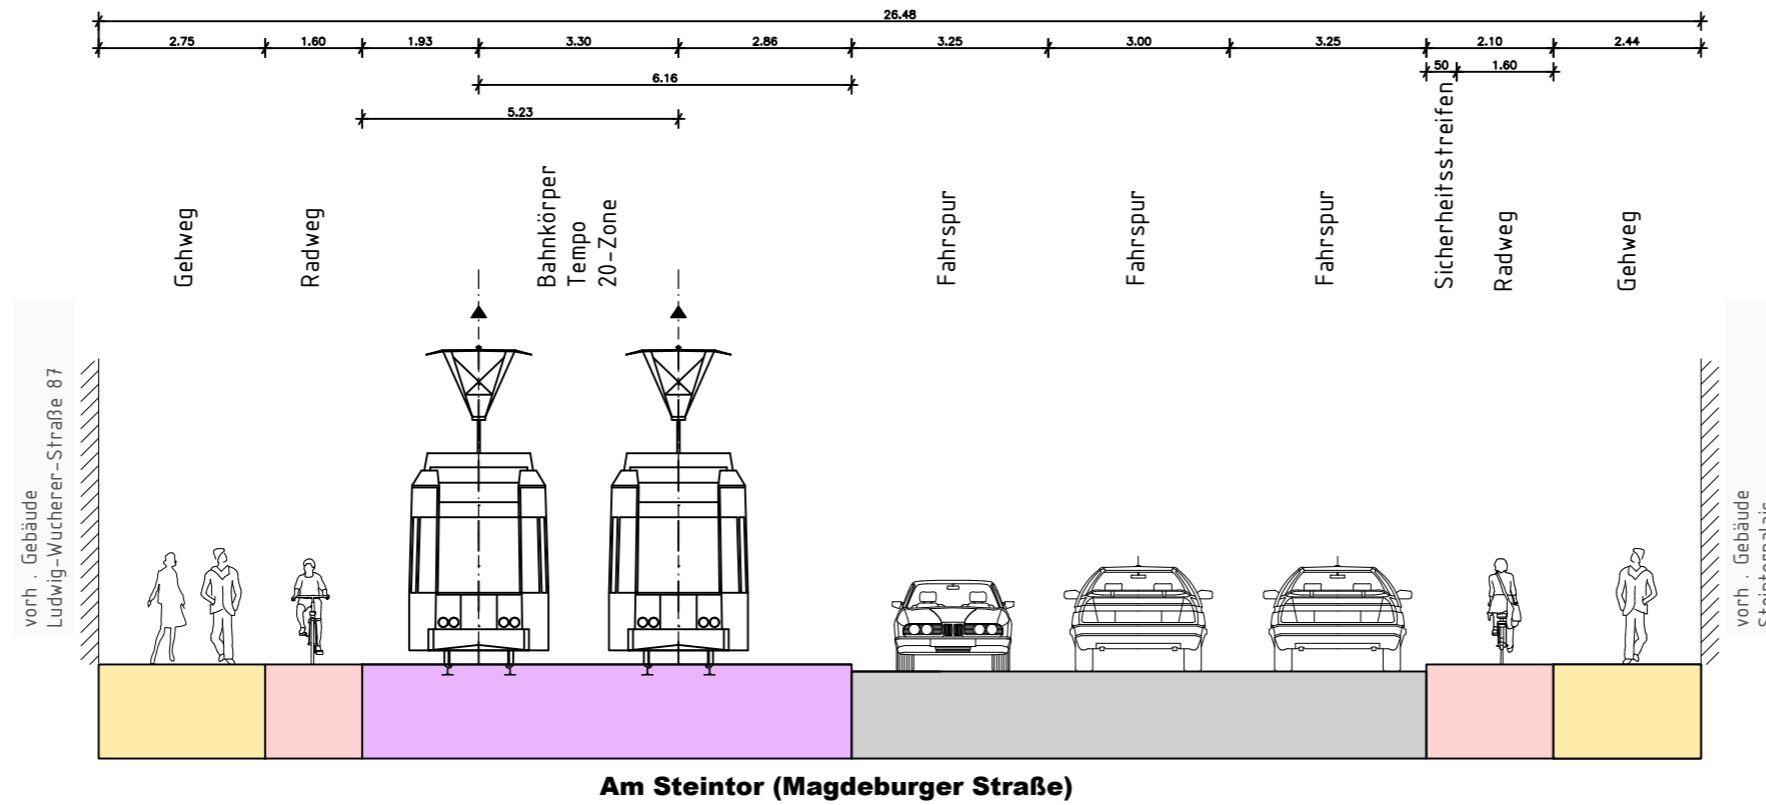

Planung - RQ 6 Engstelle südlich Am Steintor (Ludwig-Wucherer-Straße) (Blickrichtung Nord)

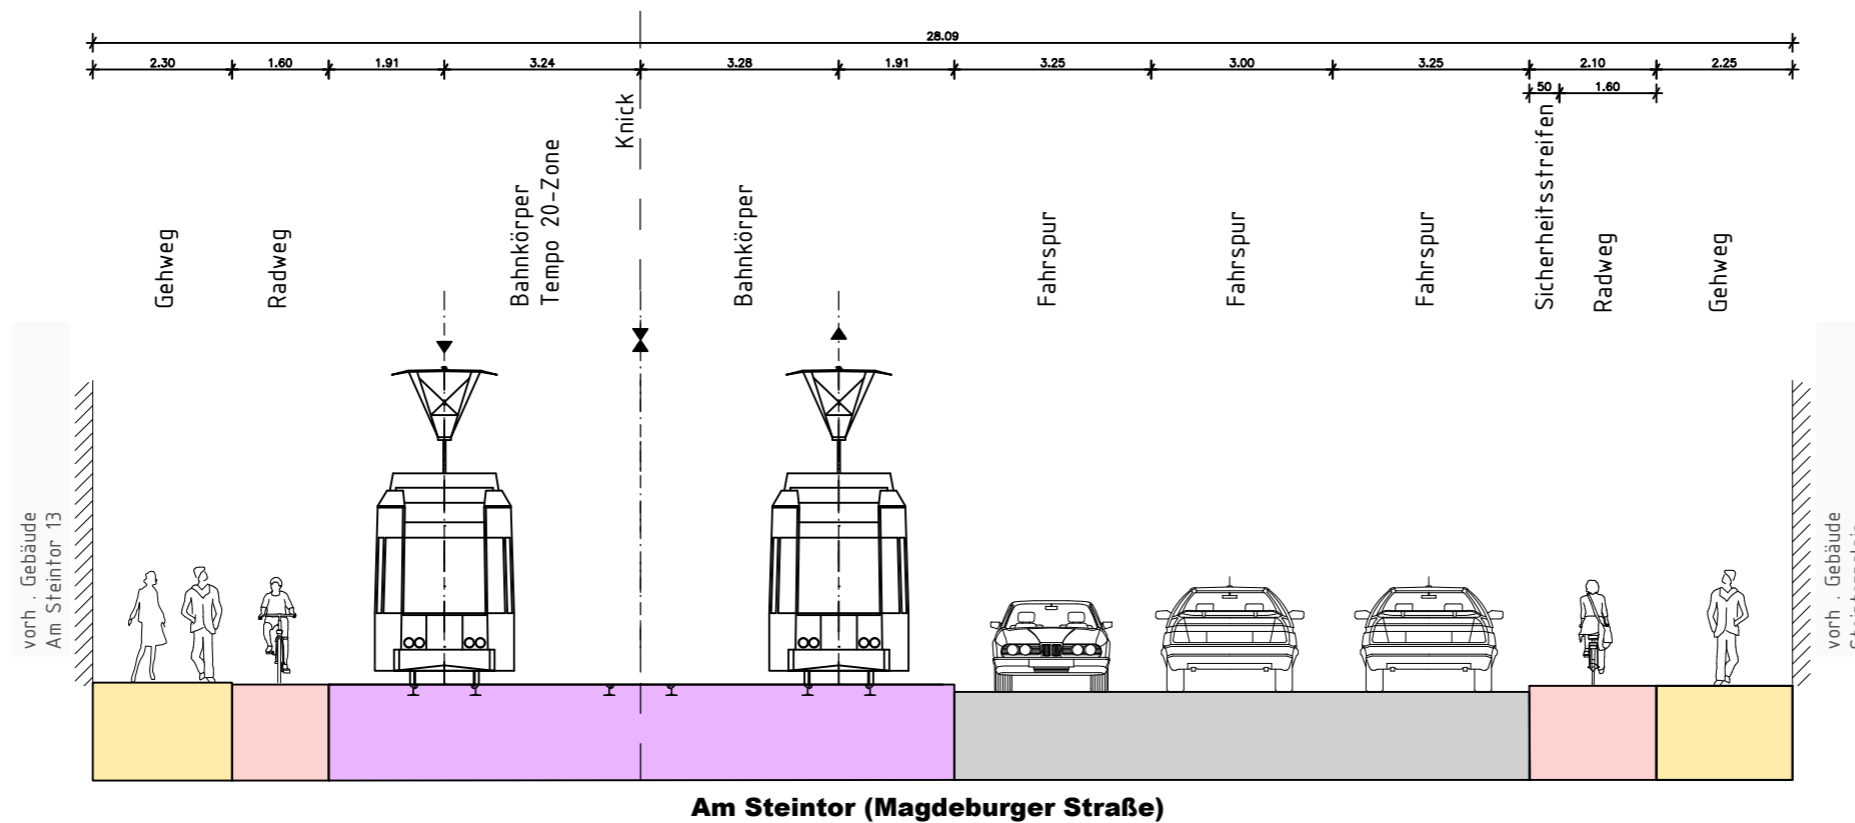

geplant: 28.01.2013 usf: ZICKER, EVELIN dwg: P:\11125400\CV703\Entwurfsquerschnitte_2013_01_24.dwg