
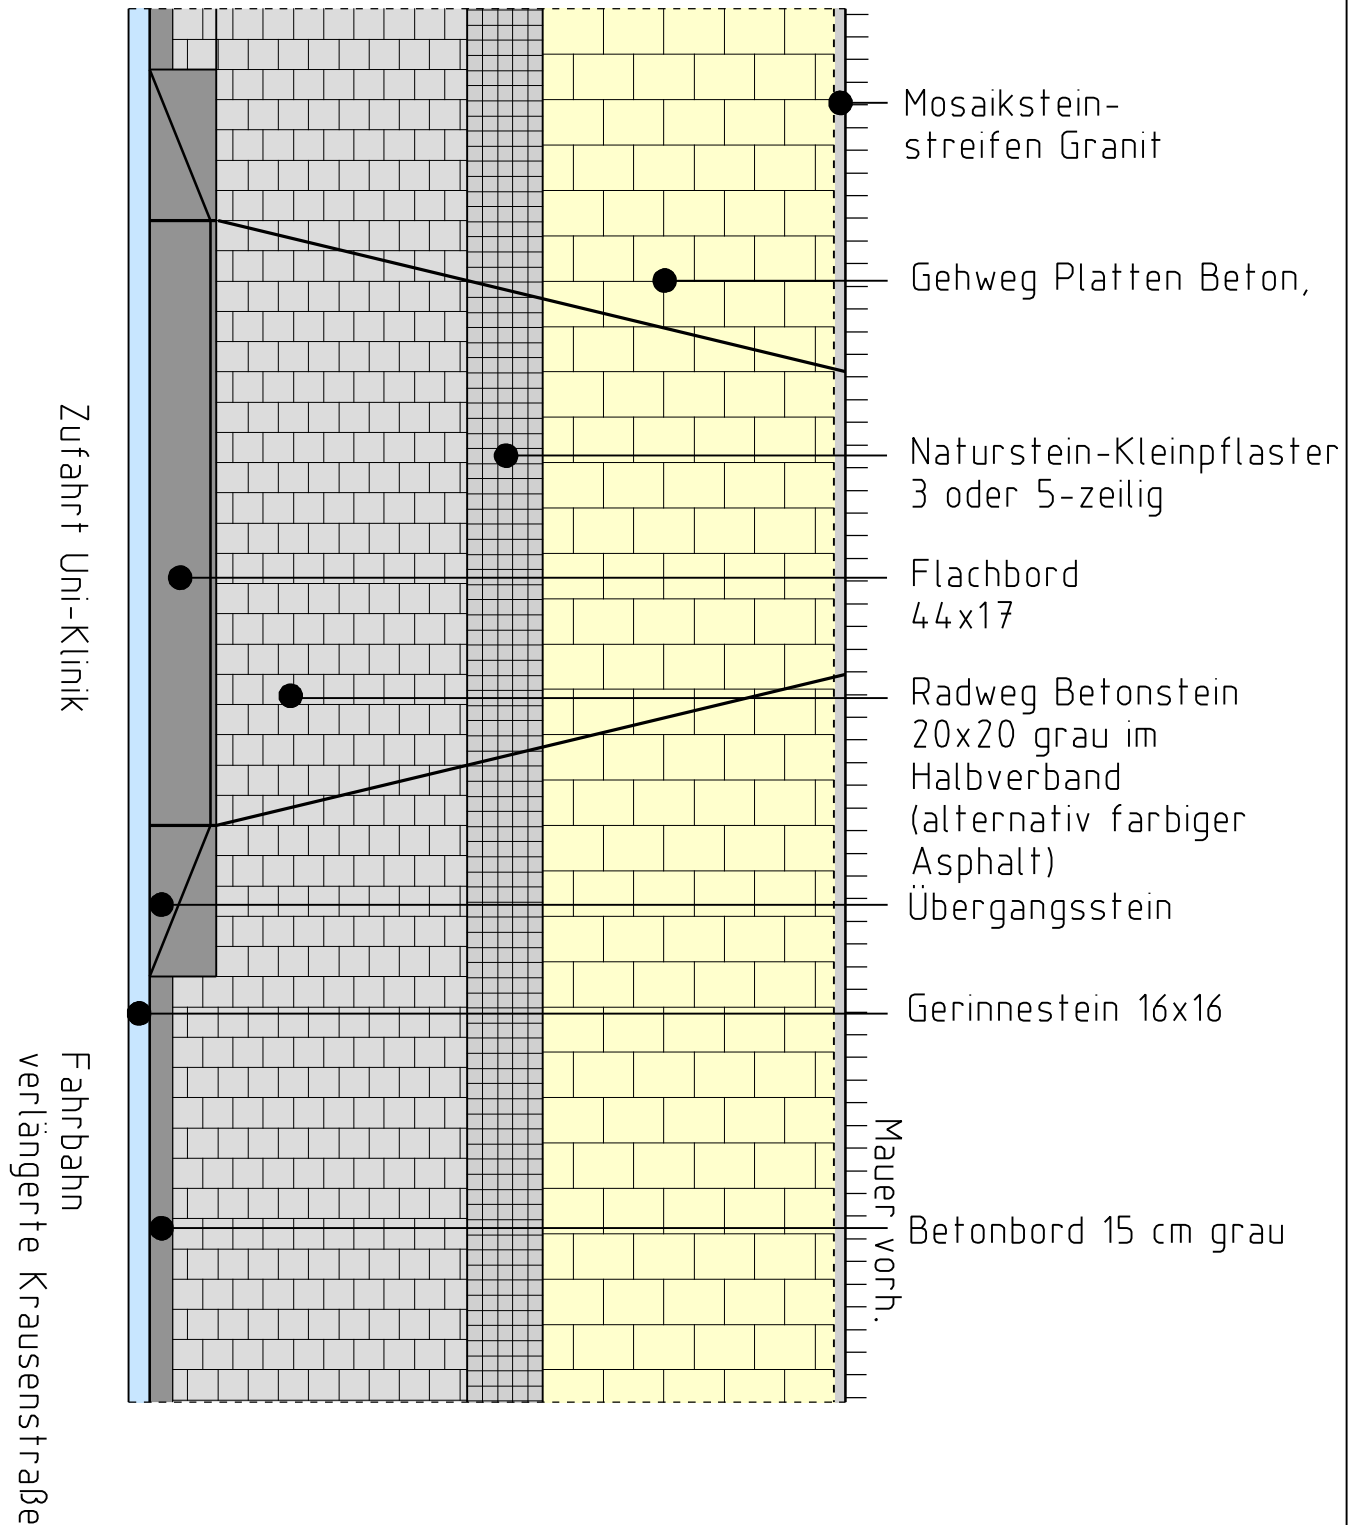


Am Steintor (verlängerte Krausenstraße) Südseite

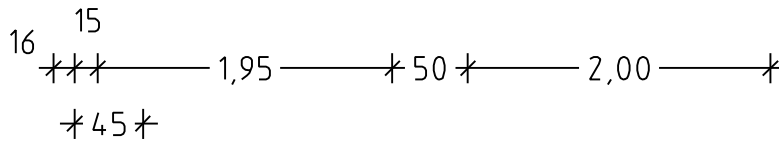

Ausbau Verkehrsknotenpunkt Am Steintor - Halle (Saale)
Anlage 5.1 der Vorlage zum Gestaltungsbeschluss
Detail zur Gestaltung
Am Steintor (verlängerte Krausenstraße - Südseite)
 o. M., Stand: 24.01.2013