


verlegte Ludwig-Wucherer-Straße

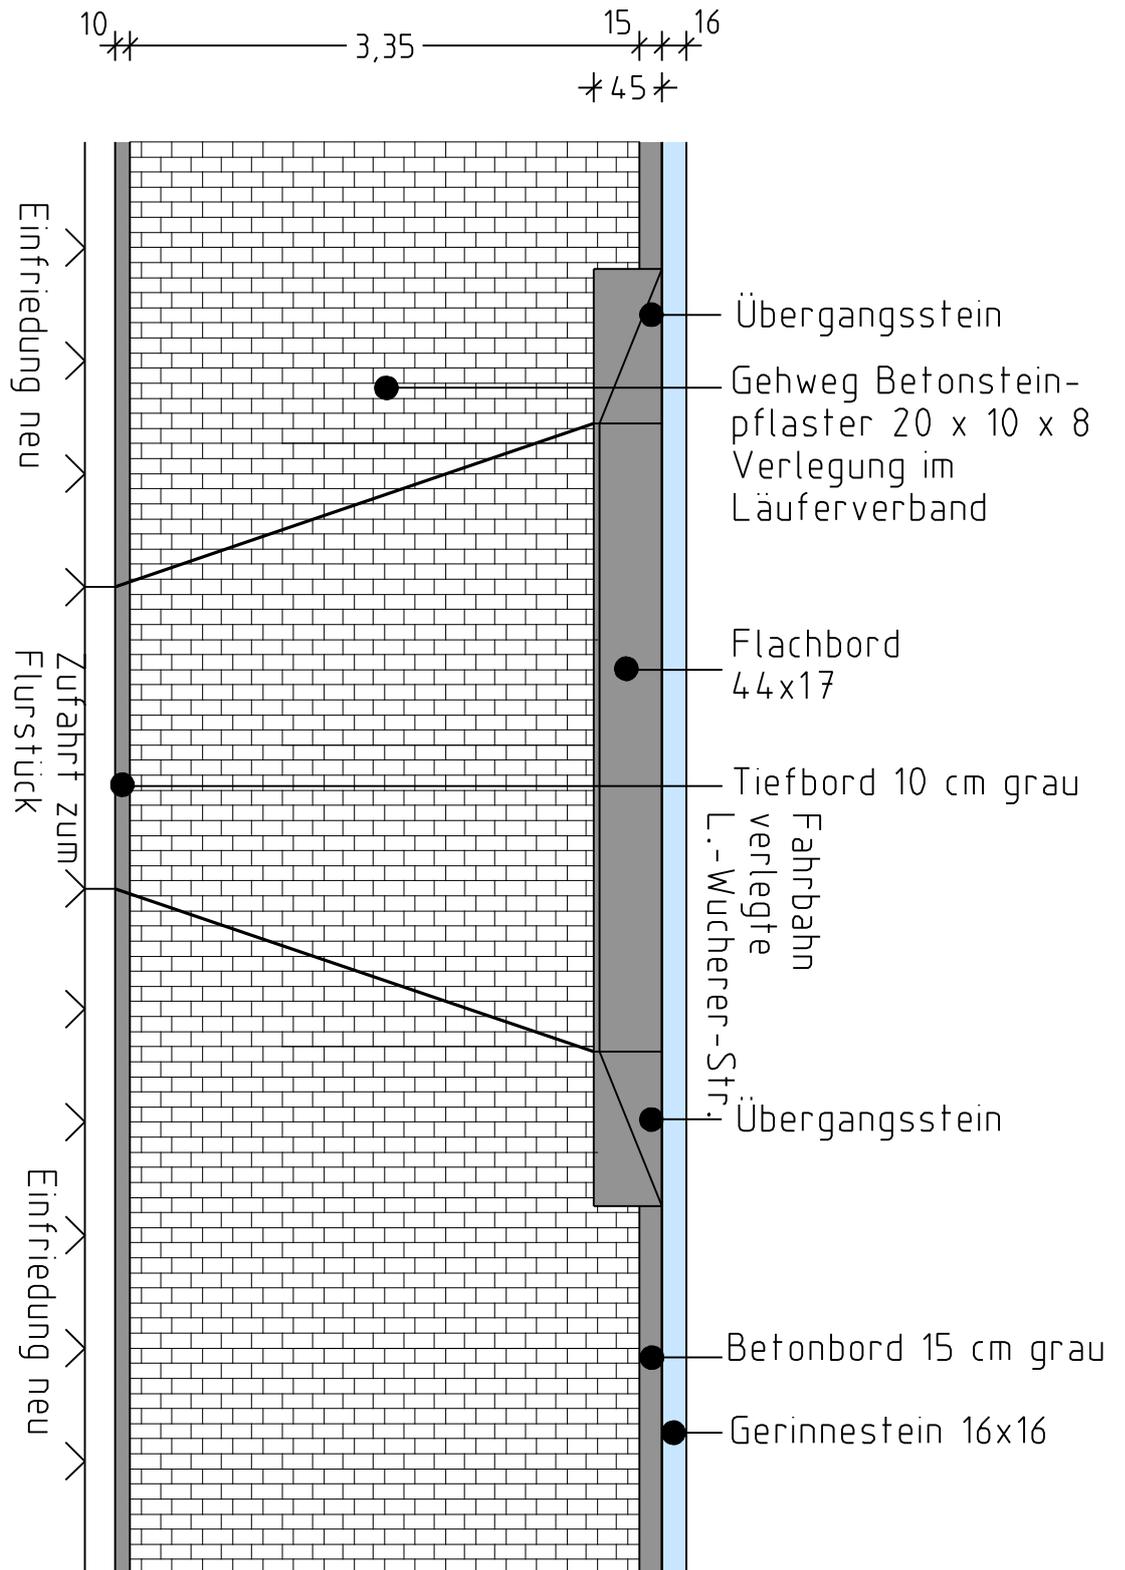

gemeinsamer
Geh-/ Radweg Nordseite

(Radweg auf der Südseite mit Asphaltdeckschicht)