
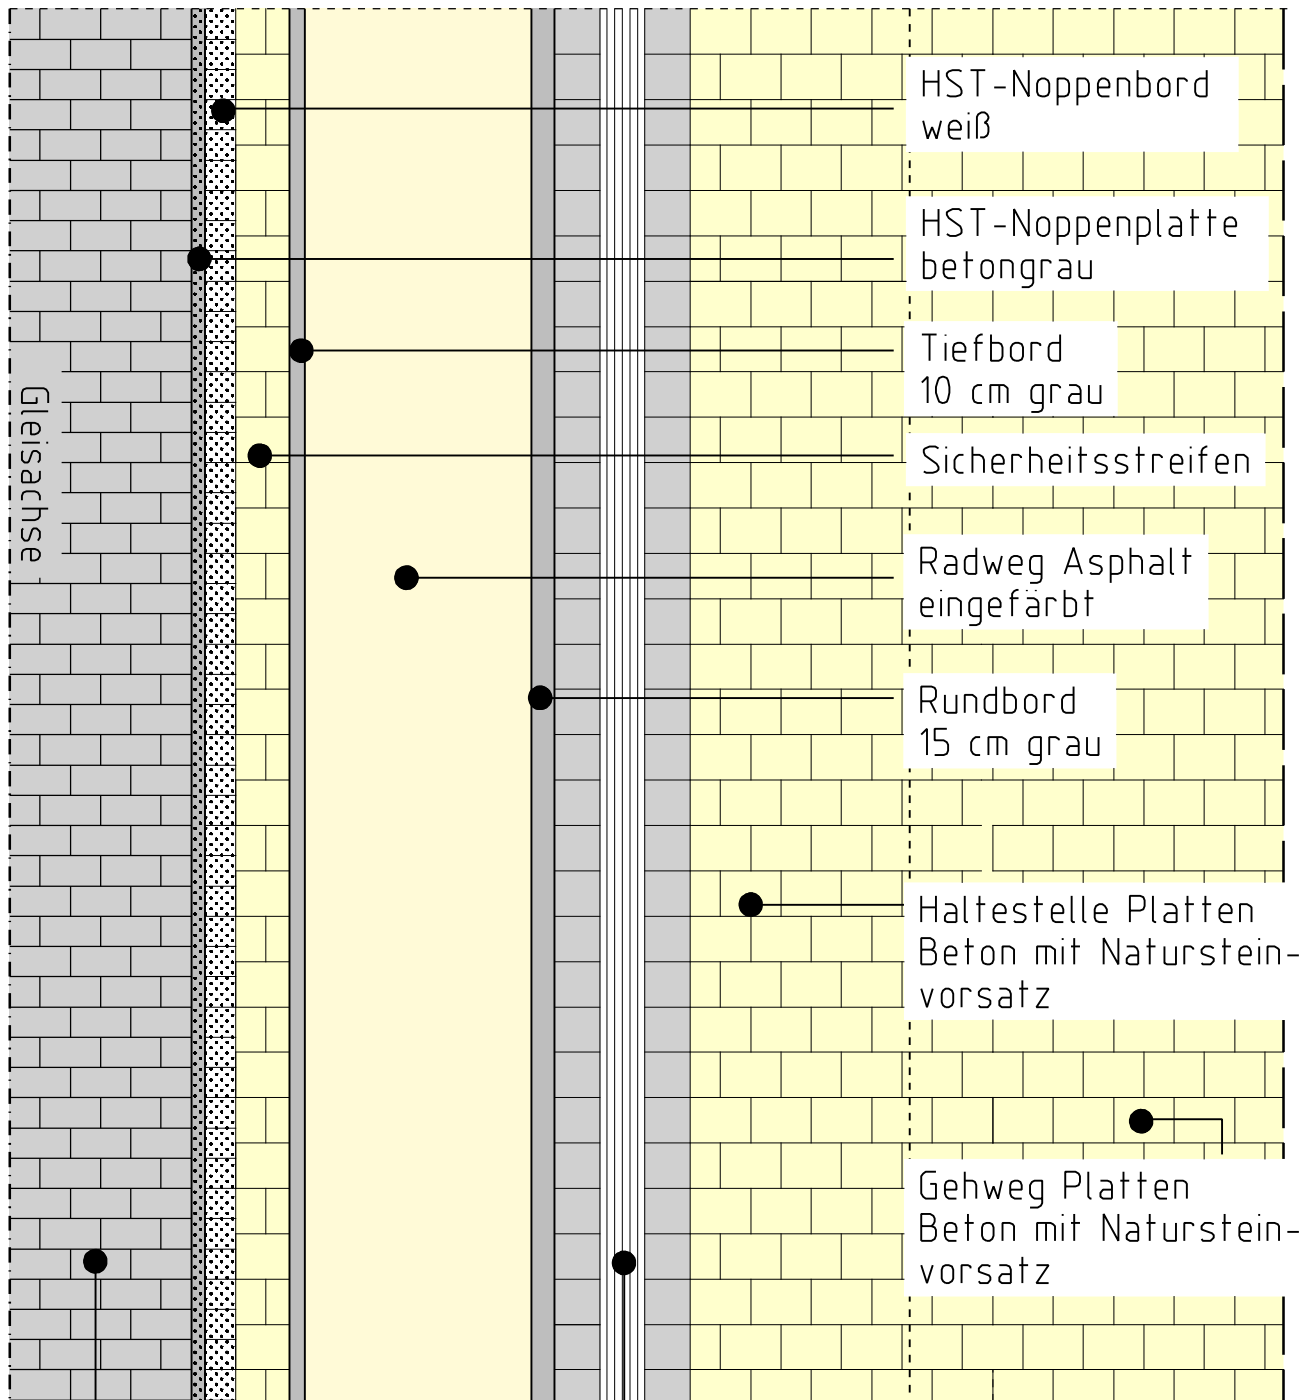


Am Steintor (Haltestelle mit Radweg)

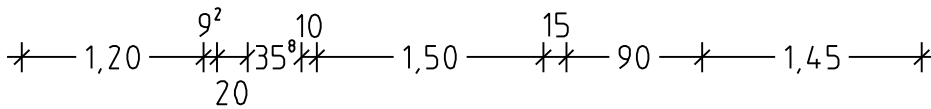

Gleisfläche
Betonsteinpflaster

Blindenleitsystem
Kontrastfeld, Blindenleitsstreifen, Kontrastfeld
(Querelemente (Auffindestreifen) und Einstiegsfeld nach Abstimmung im Entwurf)