




Kleingartenkonzeption

Übersicht der Kleingartenanlagen

Legende

- Gartenanlagen**
- Kleingärten SVG
 - Kleingärten SVG Saalekreis
 - Sonstige Gärten SVG
 - Sonstige Kleingärten
 - Erholungsgärten

- Nr. der Gartenanlagen**
- Kleingärten SVG
 - Kleingärten SVG Saalekreis
 - Sonstige Gärten SVG
 - Sonstige Klein-/Erholungsgärten

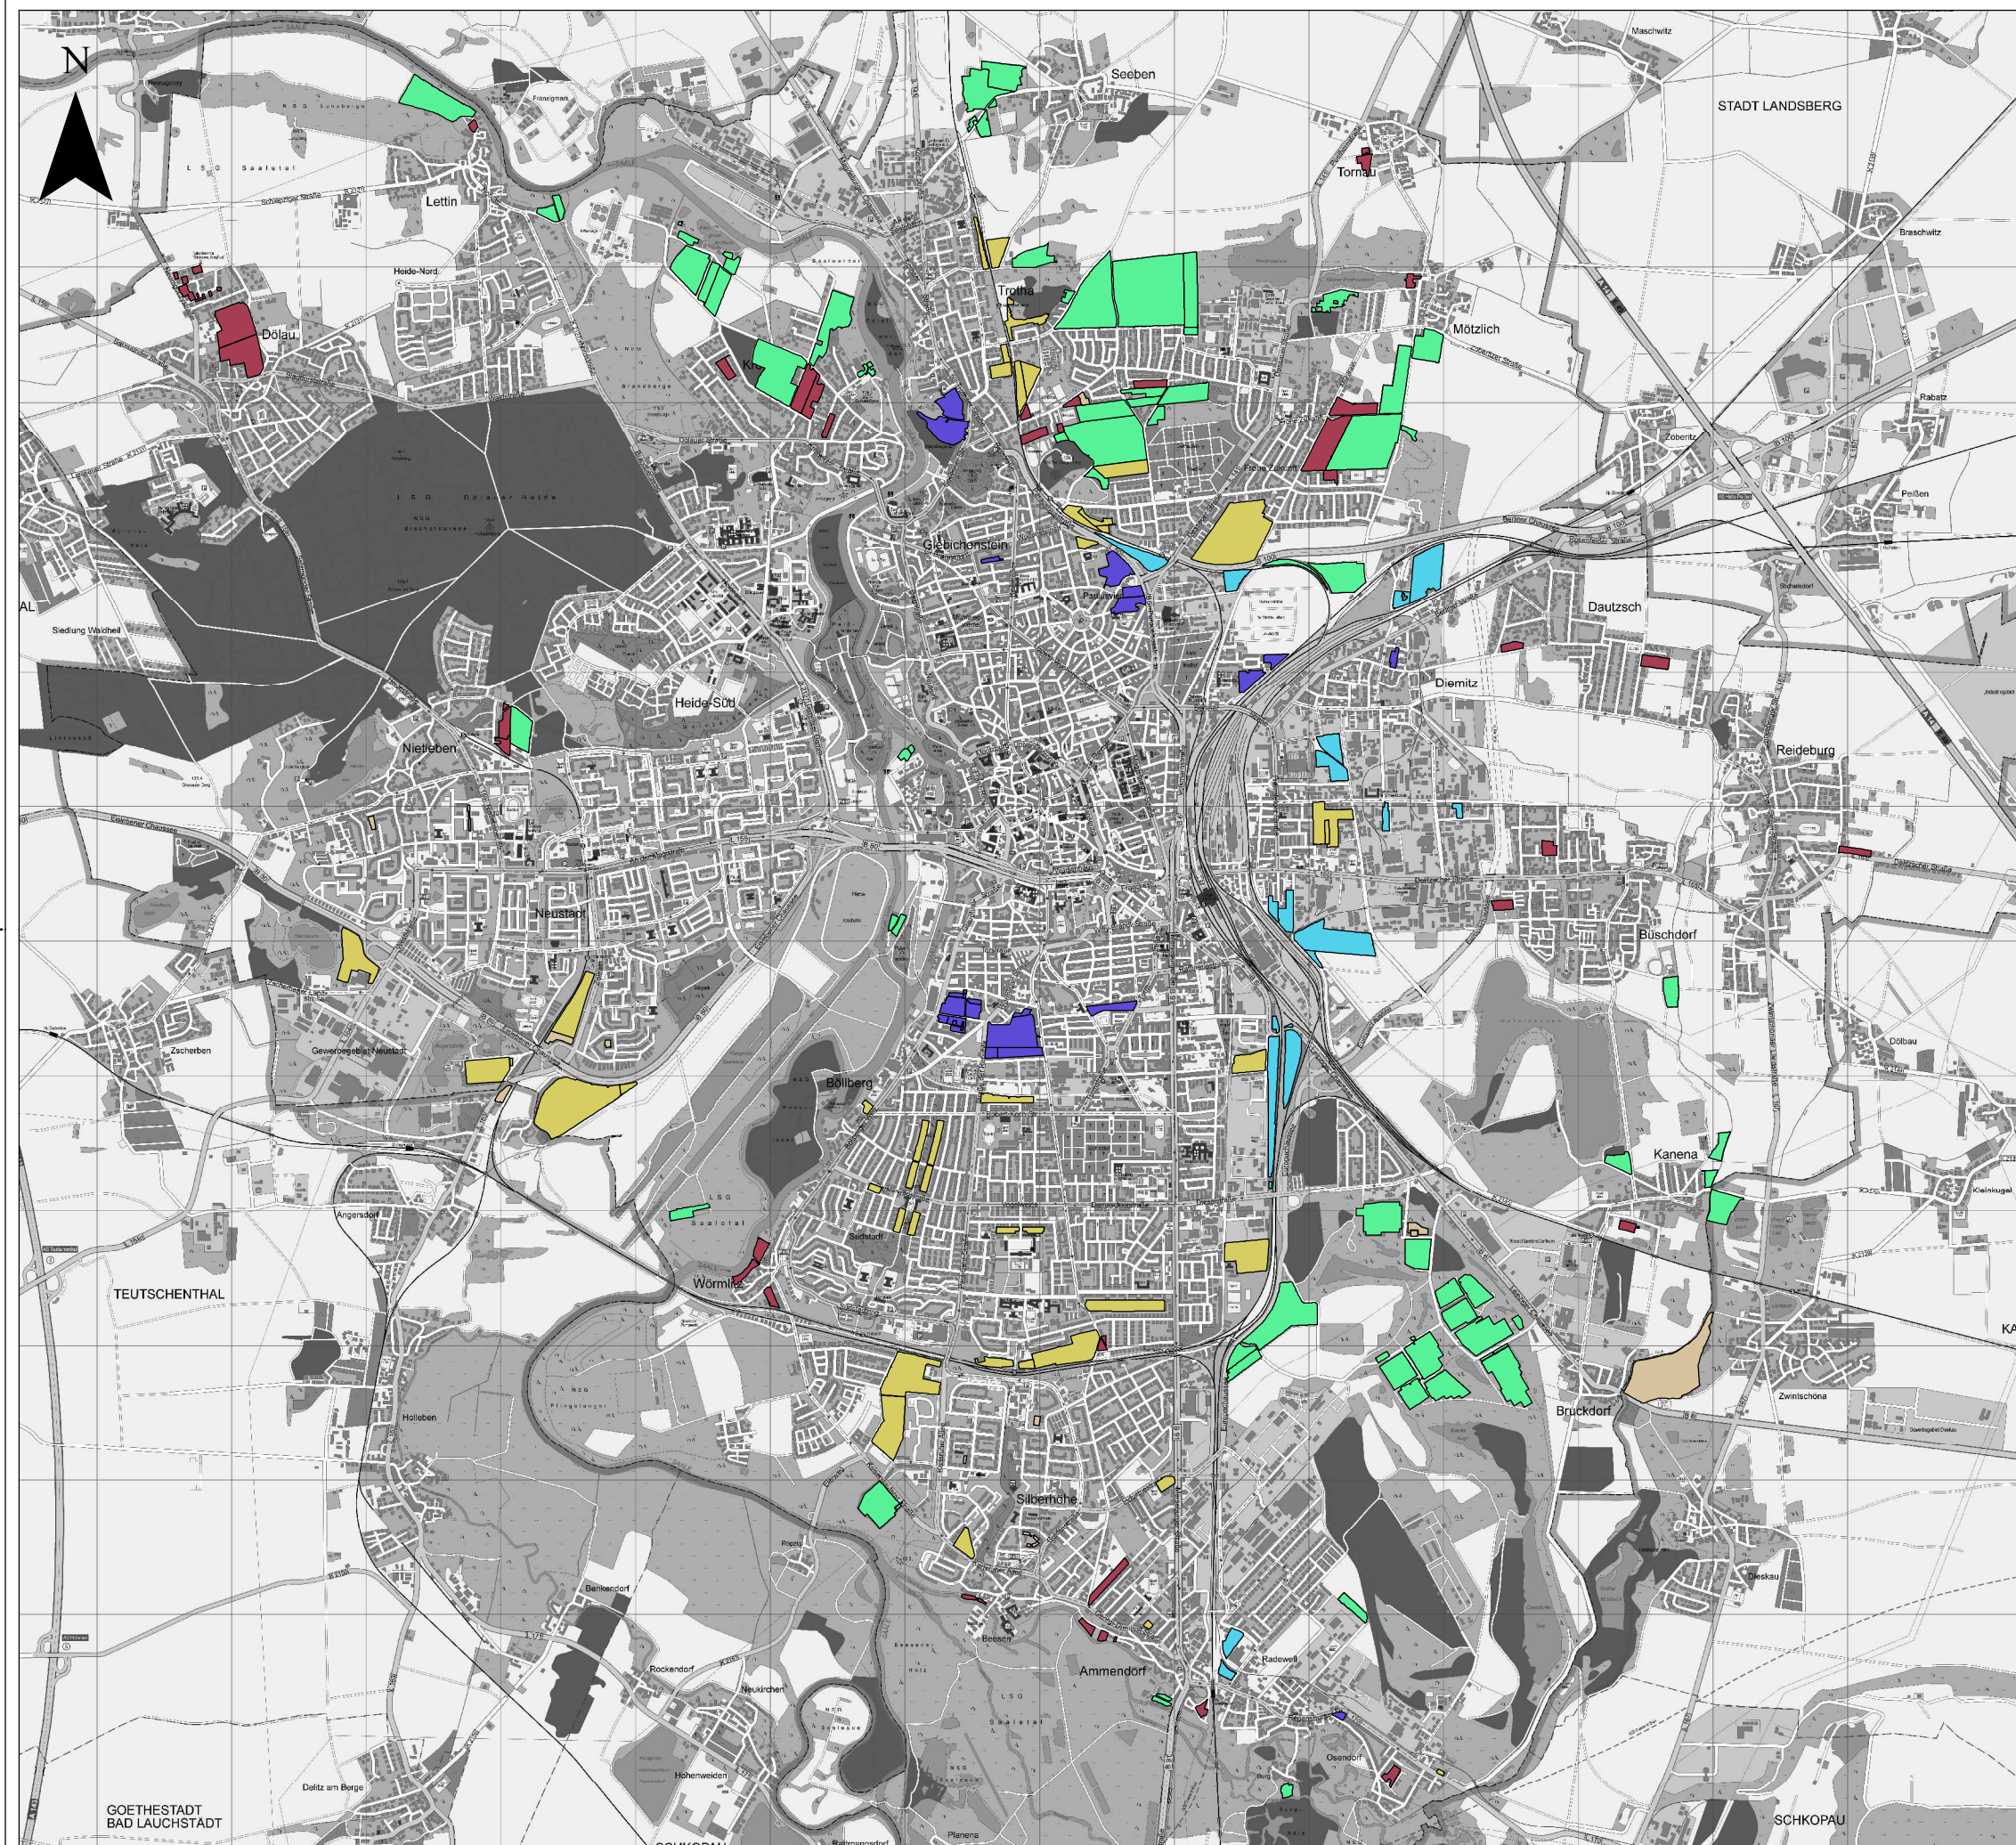

Kleingartenkonzeption

Städtebauliche Lage der Kleingartenanlagen


Legende

- Nähe Mehrfamilienhäuser in offener Bauweise
- Nähe Mehrfamilienhäuser in geschlossener Bauweise
- Eigenheimsiedlungsnähe
- Wohngebietsferne Ungunstlage
- Landschaftliche, periphere Lage
- k.A.

Kleingartenkonzeption

Städtebauliche Lage der Kleingartenanlagen


Quelle:	Bearbeitung:	Maßstab:	Datum:	Blatt-Nr.:
61.1.2 Freiraumplanung	A. Pohl	M. 1:50 000	15.03.2013	3
Kartengrundlage: Stadt Halle (Saale), FB Planen, Stadtvermessung				

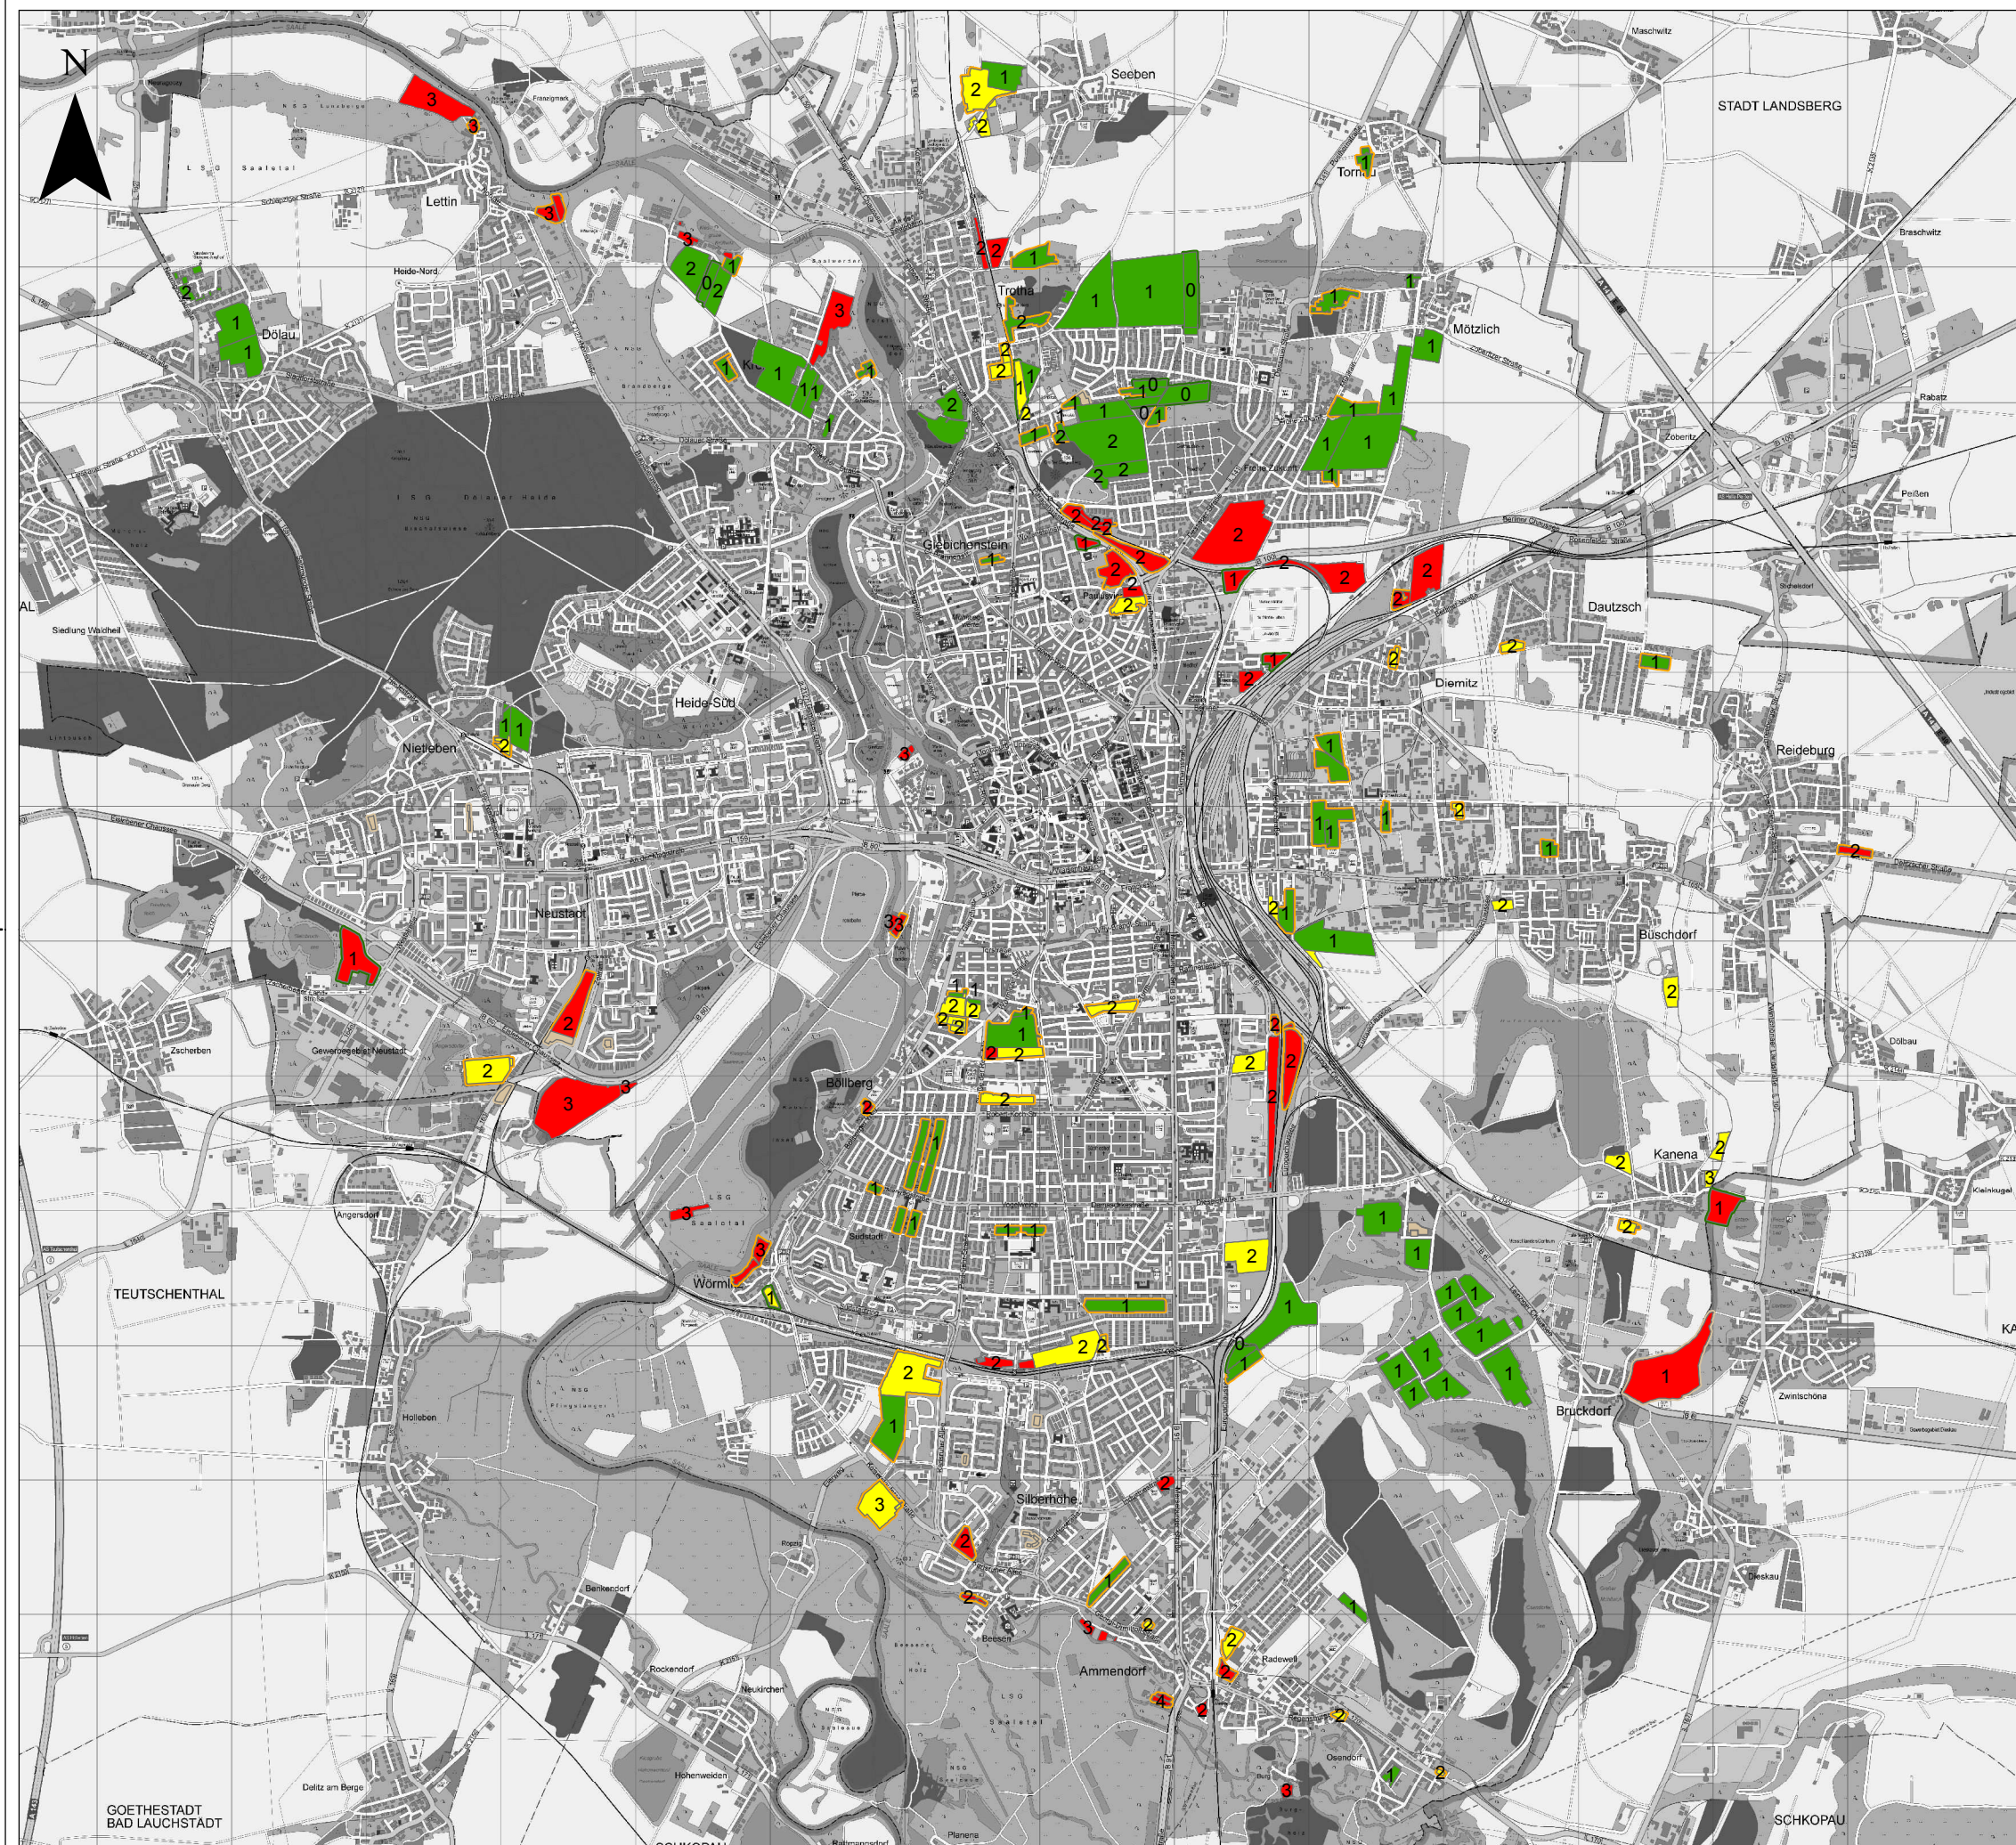

Kleingartenkonzeption

Konfliktbewertung der Kleingartenanlagen

- Legende**
- Konflikte innerhalb der Gartenanlagen**
- Geringes Konfliktpotenzial
 - Mäßiges Konfliktpotenzial
 - Starkes Konfliktpotenzial
 - k.A.
- Konflikte ausserhalb der Gartenanlagen**
- Geringes Konfliktpotenzial
 - Mäßiges Konfliktpotenzial
 - k.A.
- X Anzahl der möglichen Konflikte**

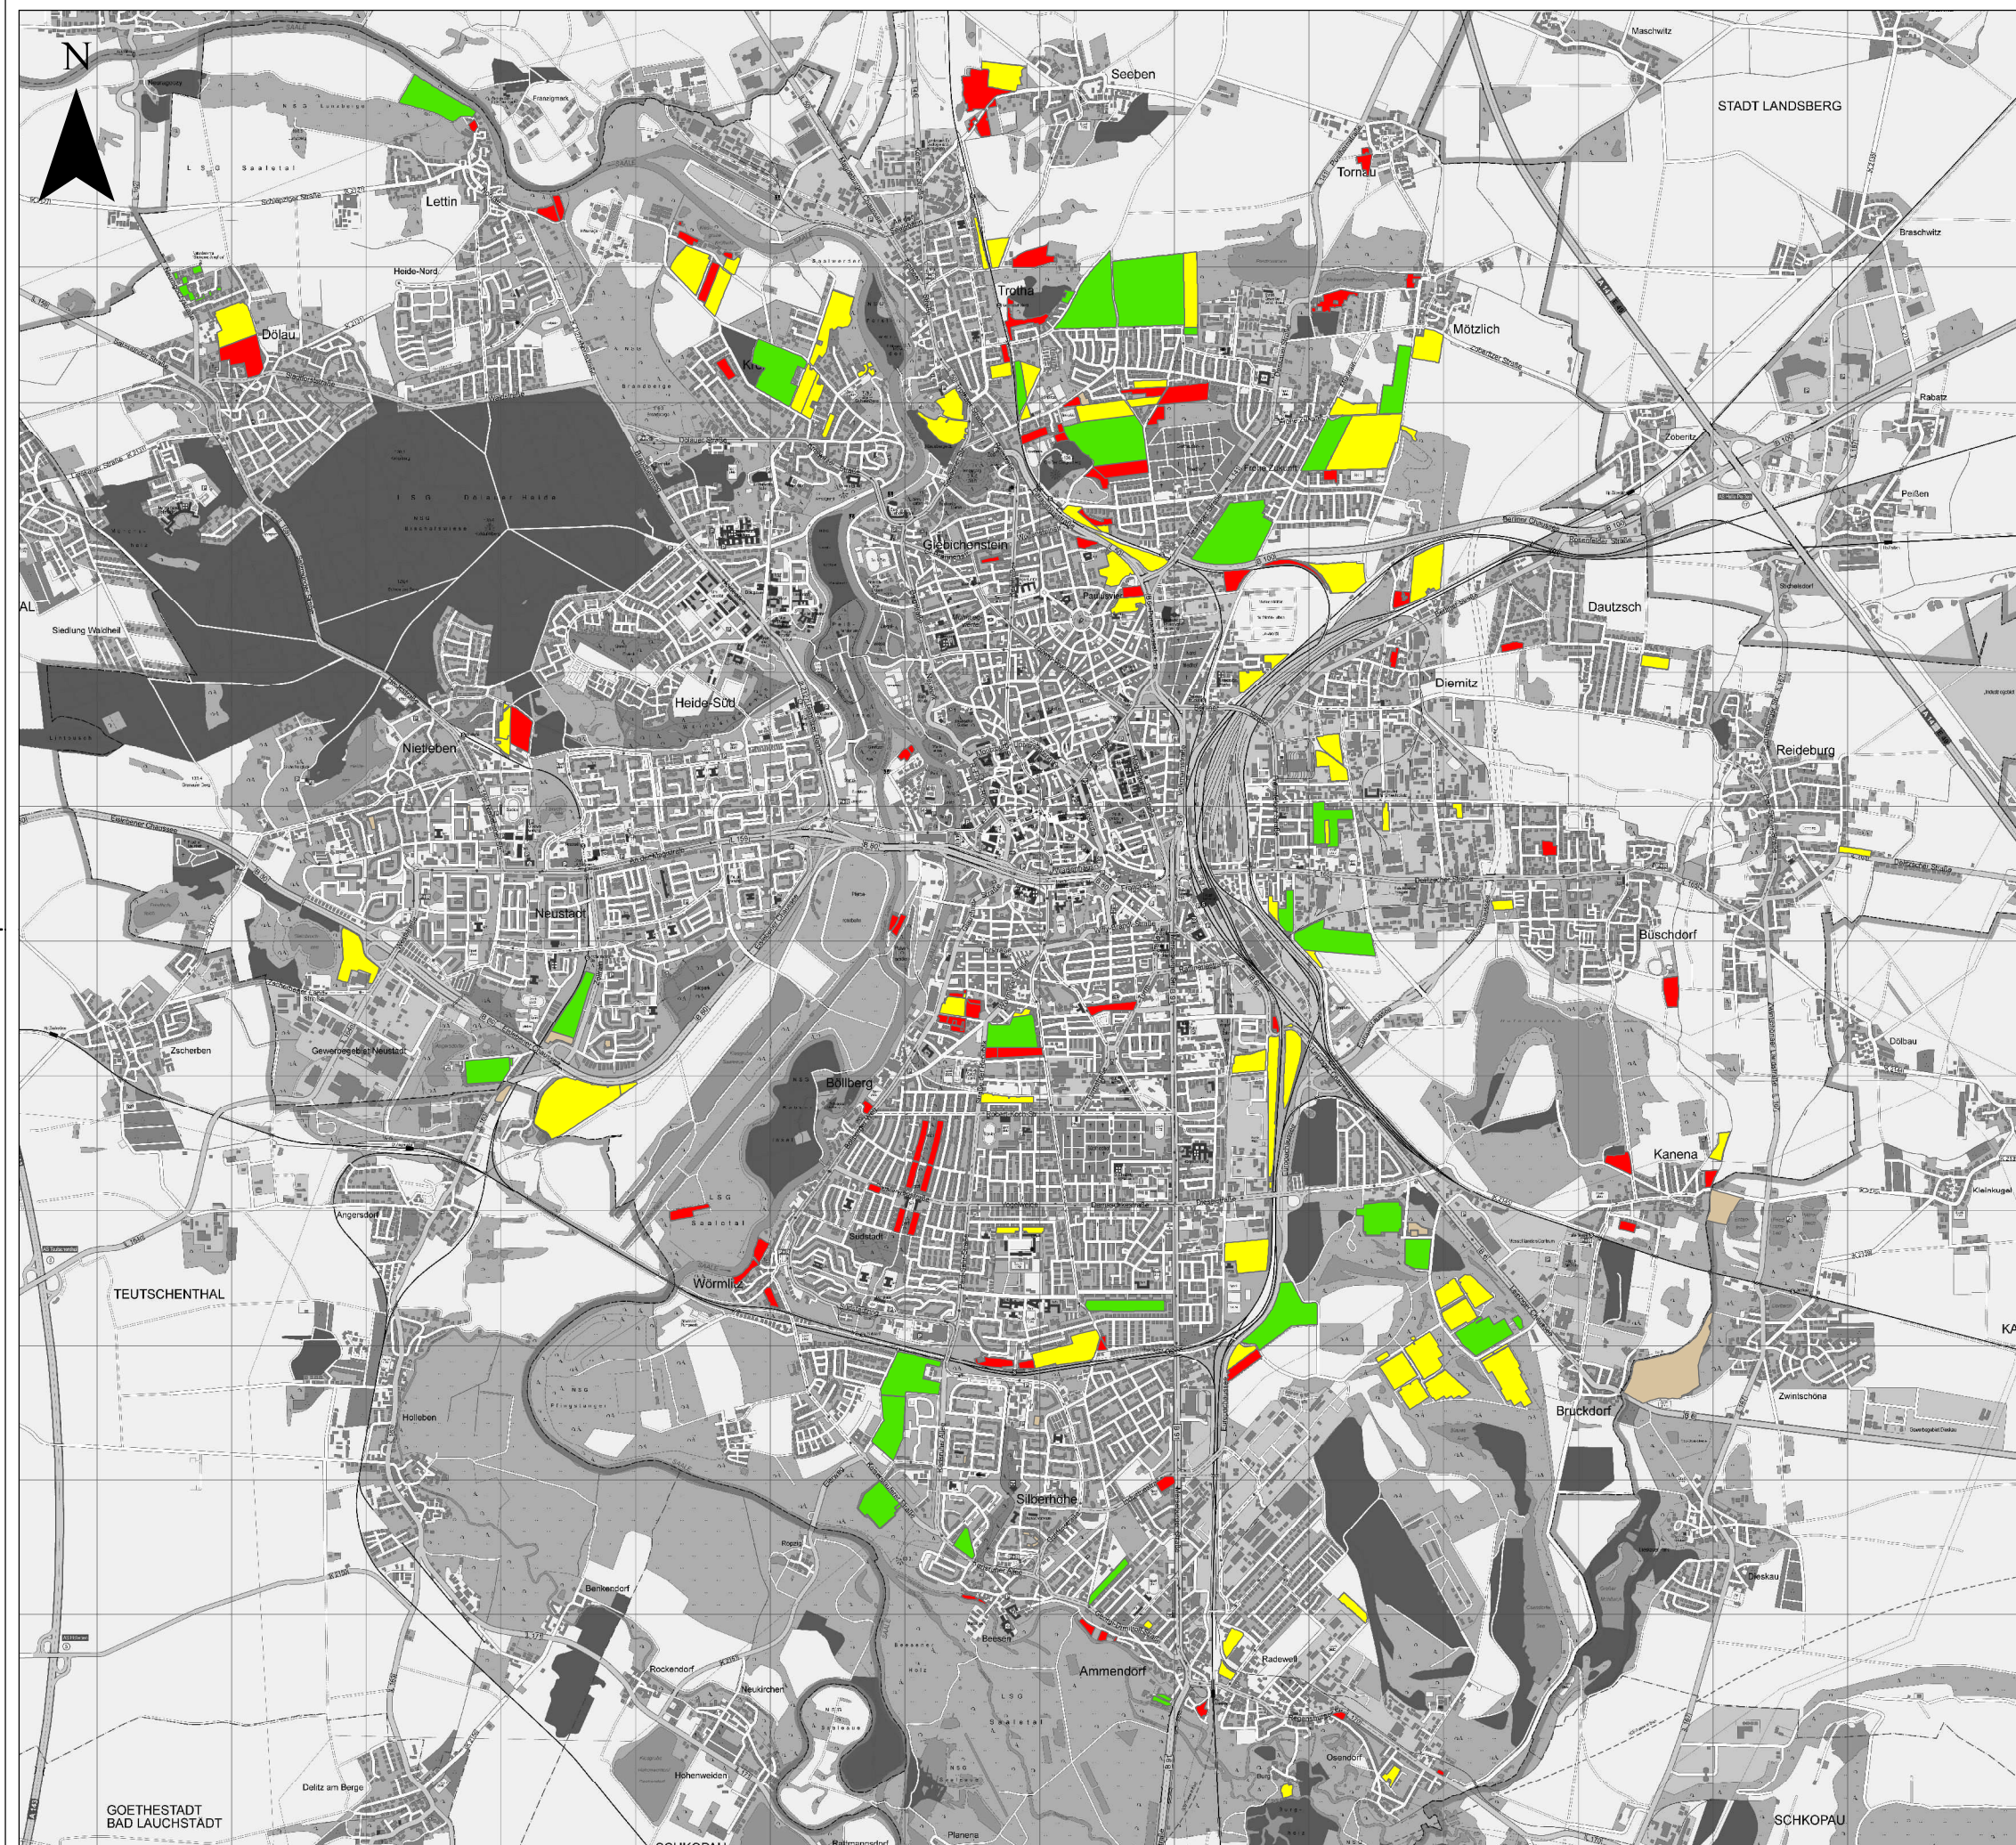

Kleingartenkonzeption

Erholungseignung für die Öffentlichkeit

Legende


Erholungseignung für die Öffentlichkeit

- gut geeignet
- mäßig geeignet
- schlecht geeignet
- k.A.

Kleingartenkonzeption

Erholungseignung für die Öffentlichkeit

Quelle:	Bearbeitung:	Maßstab:	Datum:	Blatt-Nr.:
61.1.2 Freiraumplanung	A. Pohl	M. 1:50 000	15.03.2013	5
Kartengrundlage: Stadt Halle (Saale), FB Planen, Abt. Stadtvermessung				

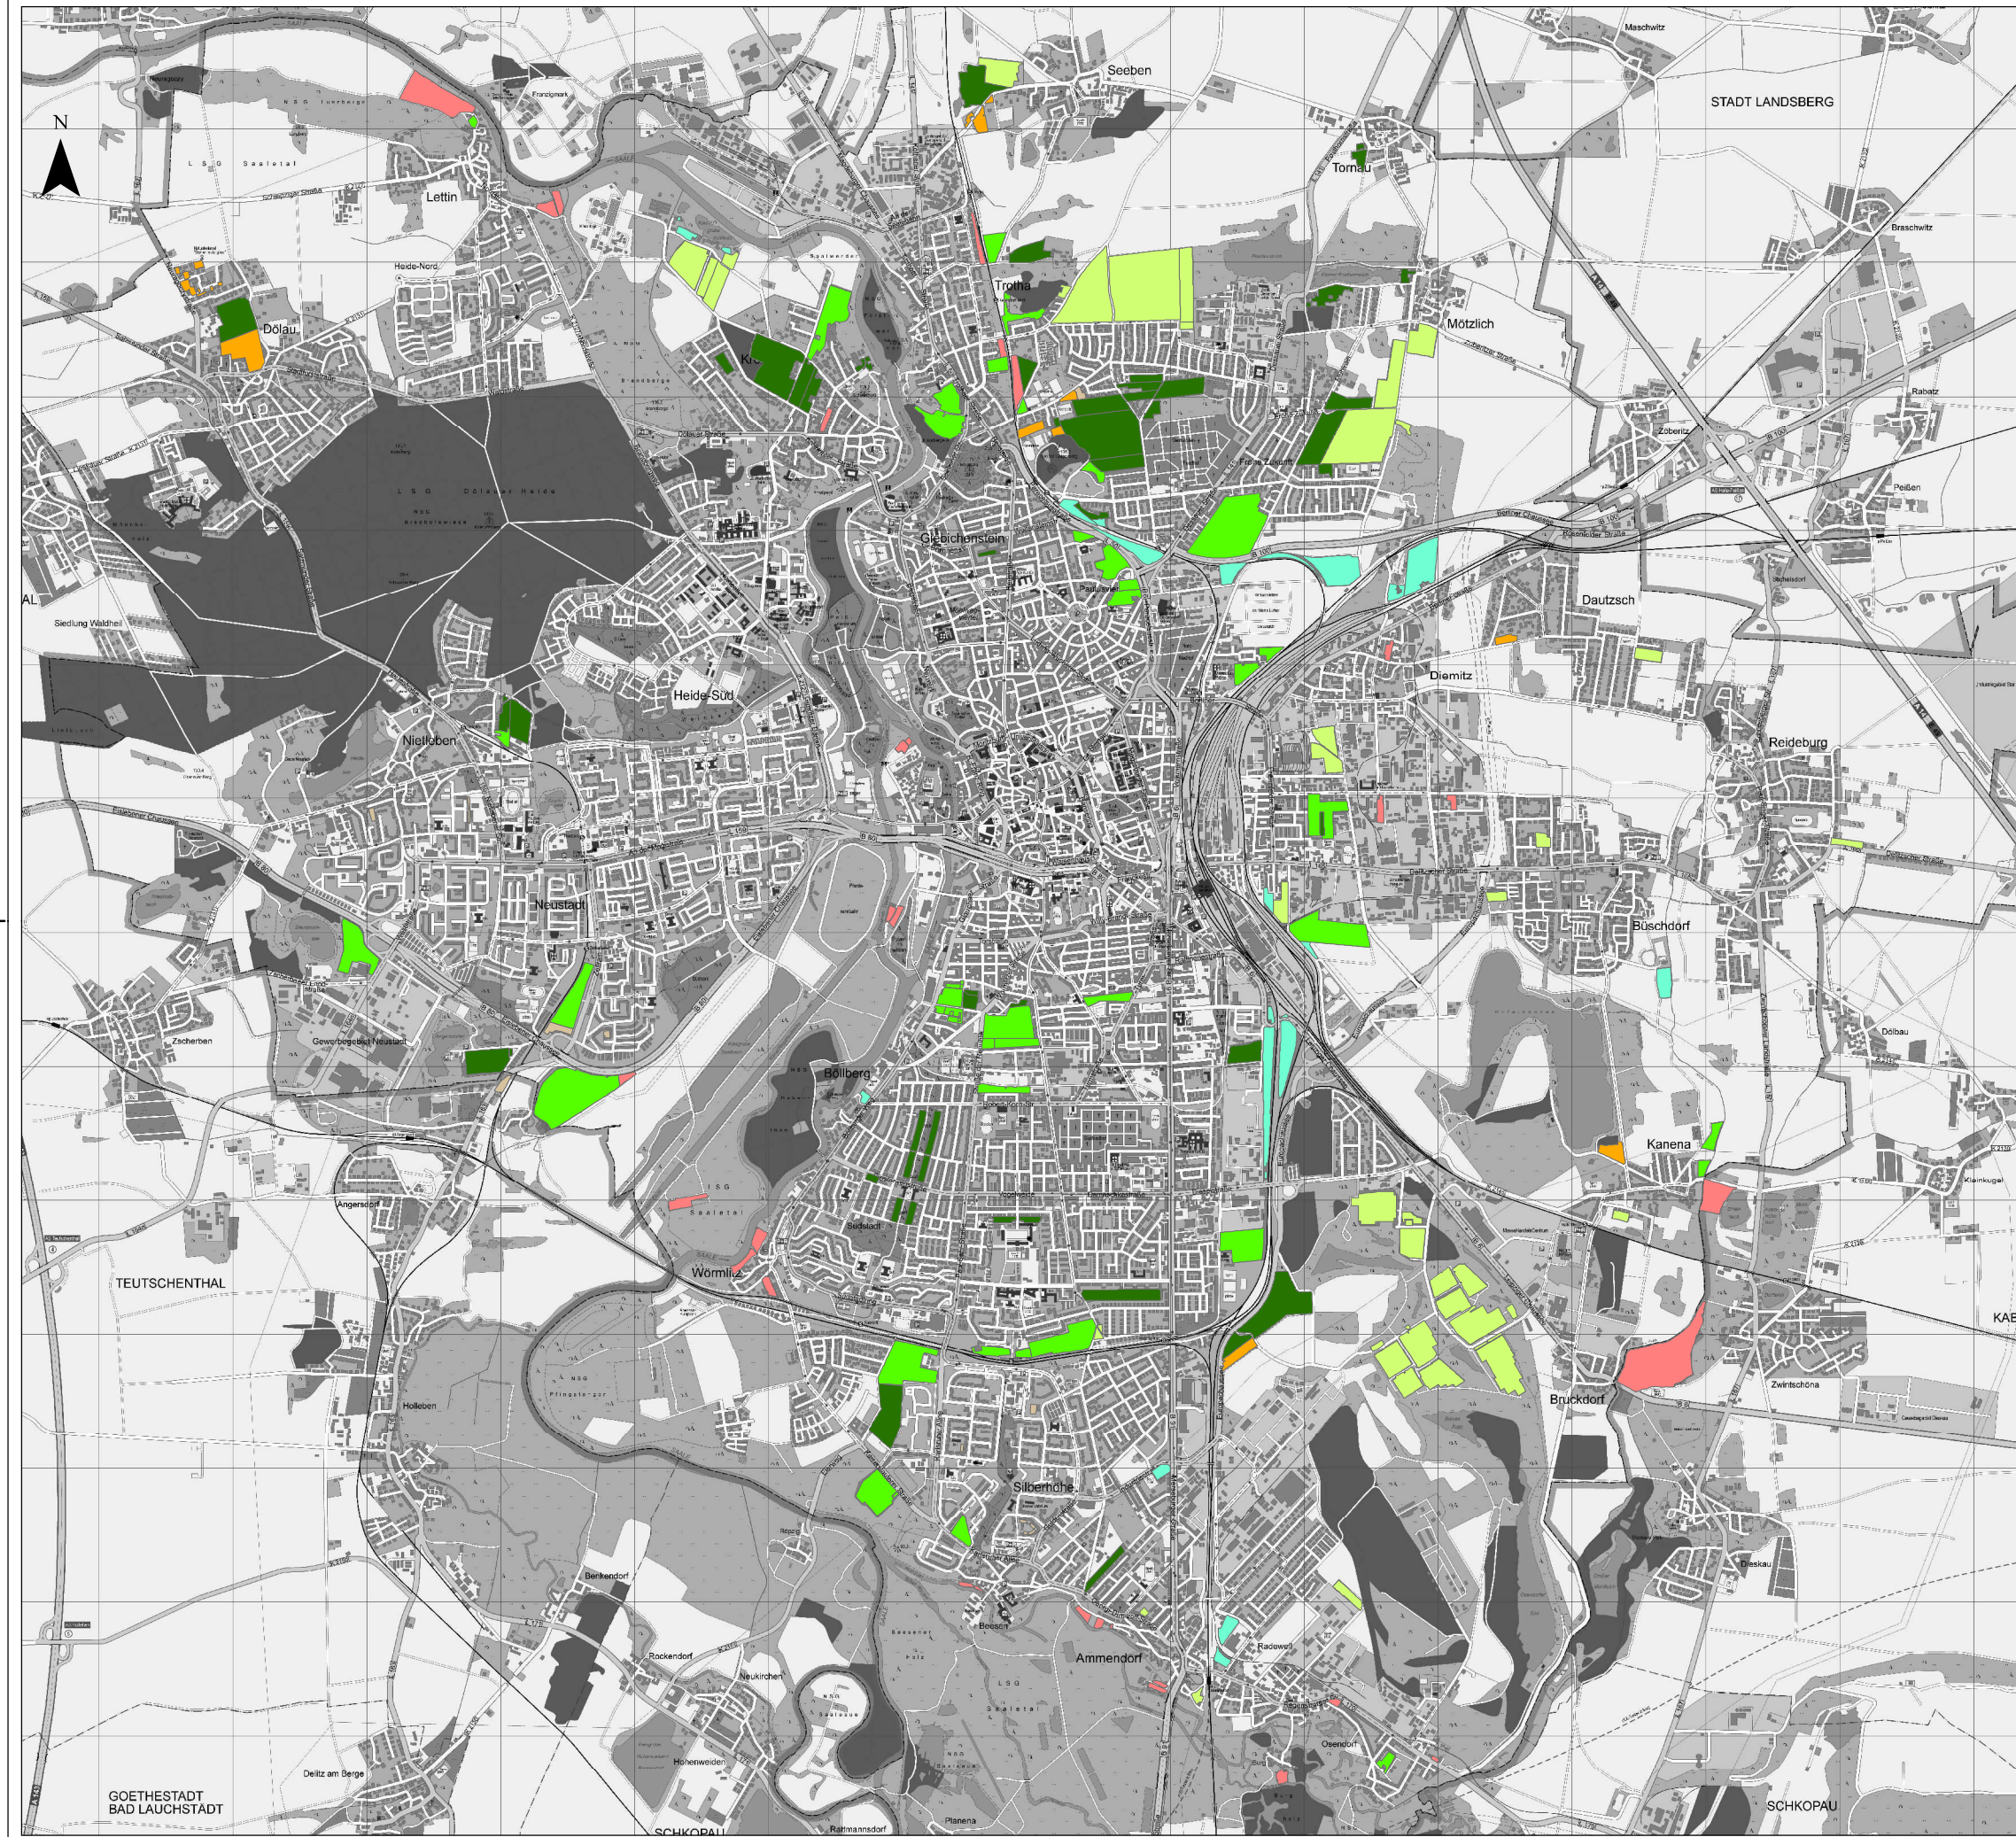

Kleingartenkonzeption

Entwicklungsziele für die Kleingartenanlagen

Legende

Entwicklungsziele für Kleingartenanlagen

Prioritäre Erhaltungsbereiche

- Erhalt (I)
- Erhalt mit Teilneuordnung (Ia)

Erhaltungsbereiche mit optionaler Umstrukturierung

- Erhalt, optional Rückbau/Erholungsgärten (II)
- Erhalt mit Teilneuordnung, optional Rückbau/Erholungsgärten (IIa)

Umstrukturierungsbereiche

- Rückbau bei Leerstand (III)
- Umwidmung zu Erholungsgärten (IV)
- k.A.

Kleingartenkonzeption

Entwicklungsziele für die Kleingartenanlagen

Quelle:	Bearbeitung:	Maßstab:	Datum:	Blatt-Nr.:
61.1.2 Freiraumplanung	A. Pohl	M. 1:50 000	15.03.2013	6

Kartengrundlage: Stadt Halle (Saale), FB Planen, Abt. Stadtvermessung



Kleingartenkonzeption

Maßnahmen für die öffentliche Erholungsnutzung

Legende

Maßnahmen

— Öffnung von Gartenanlagen

Grünflächen

■ Kleingartenflächen

■ Städtische Grünflächen

Infrastruktur

● Gartengaststätte

Kleingartenkonzeption

Maßnahmen für die öffentliche Erholungsnutzung

Quelle:	Bearbeitung:	Maßstab:	Datum:	Blatt-Nr.:
61.1.2 Freiraumplanung	A. Pohl	M. 1:50 000	15.03.2013	7
Kartengrundlage: Stadt Halle (Saale), FB Planen, Abt. Stadtvermessung				