

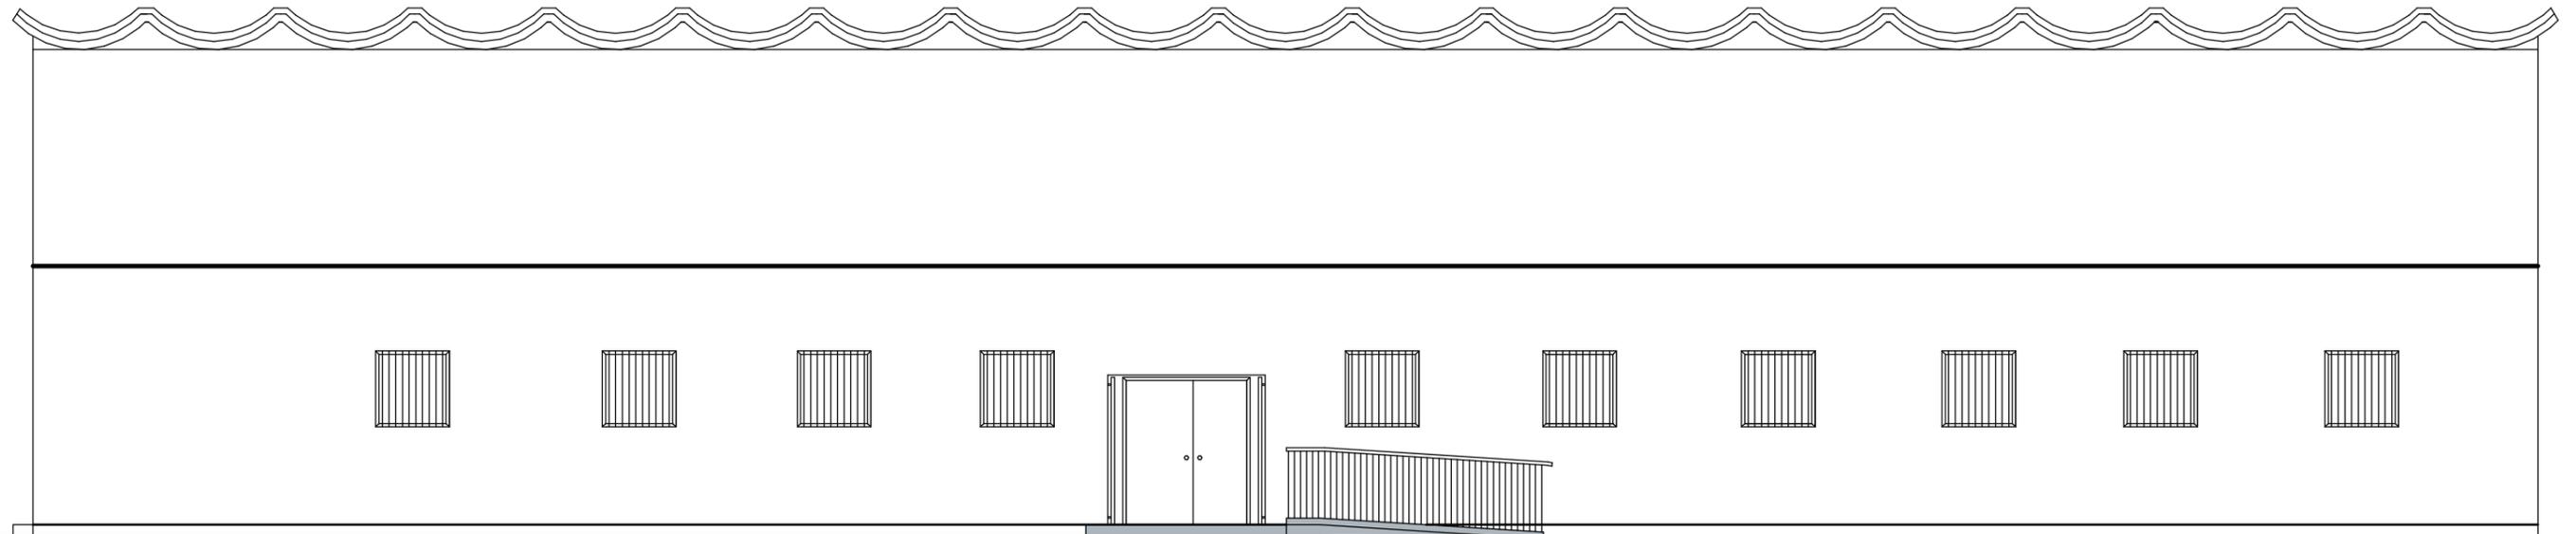


Ansicht von Norden

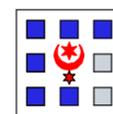

Ansicht von Osten

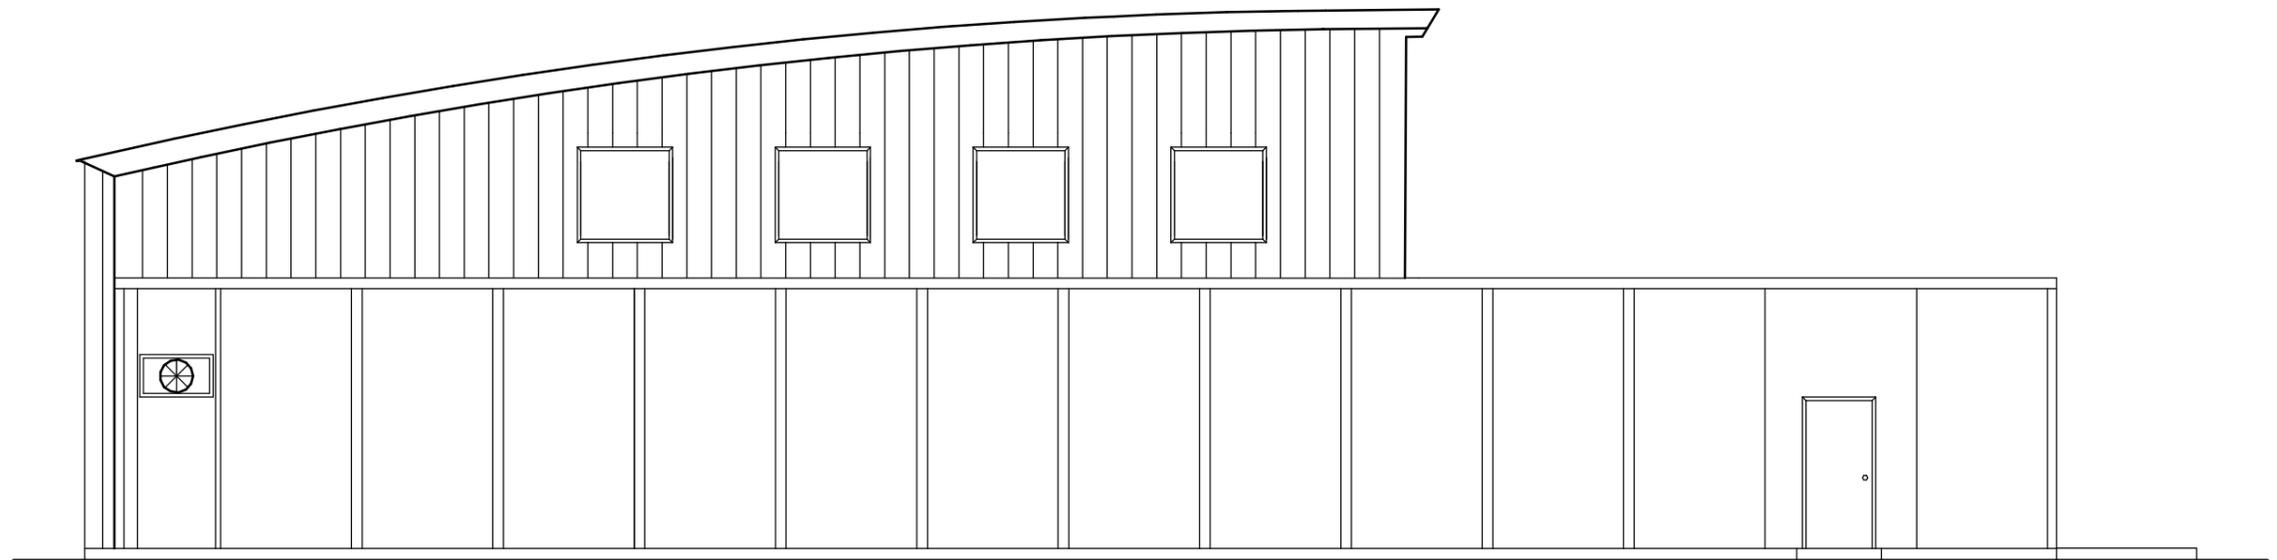

Eigenbetrieb
Zentrales GebäudeManagement
 Bereich Bauprojekte

ENTWURFSVERFASSER:	PROJEKT / OBJEKT:	MASZTAB:
ENTWURFSBEARBEITER: Zimmermann	Sanierung Turnhalle MT90 Richard-Paulick-Str. 14a 06124 Halle (Saale)	1:100
ZEICHNER: Schubert	BEZEICHNUNG: Ansicht von Norden von Westen	DATUM: 03/13
		BLATT- NR: