



f			
e			
d			
c			
b			
a			
-	01.02.13	RE	Planerstellung
Index	Datum	Bearbeiter	Art der Änderung

SCHNITT A-A

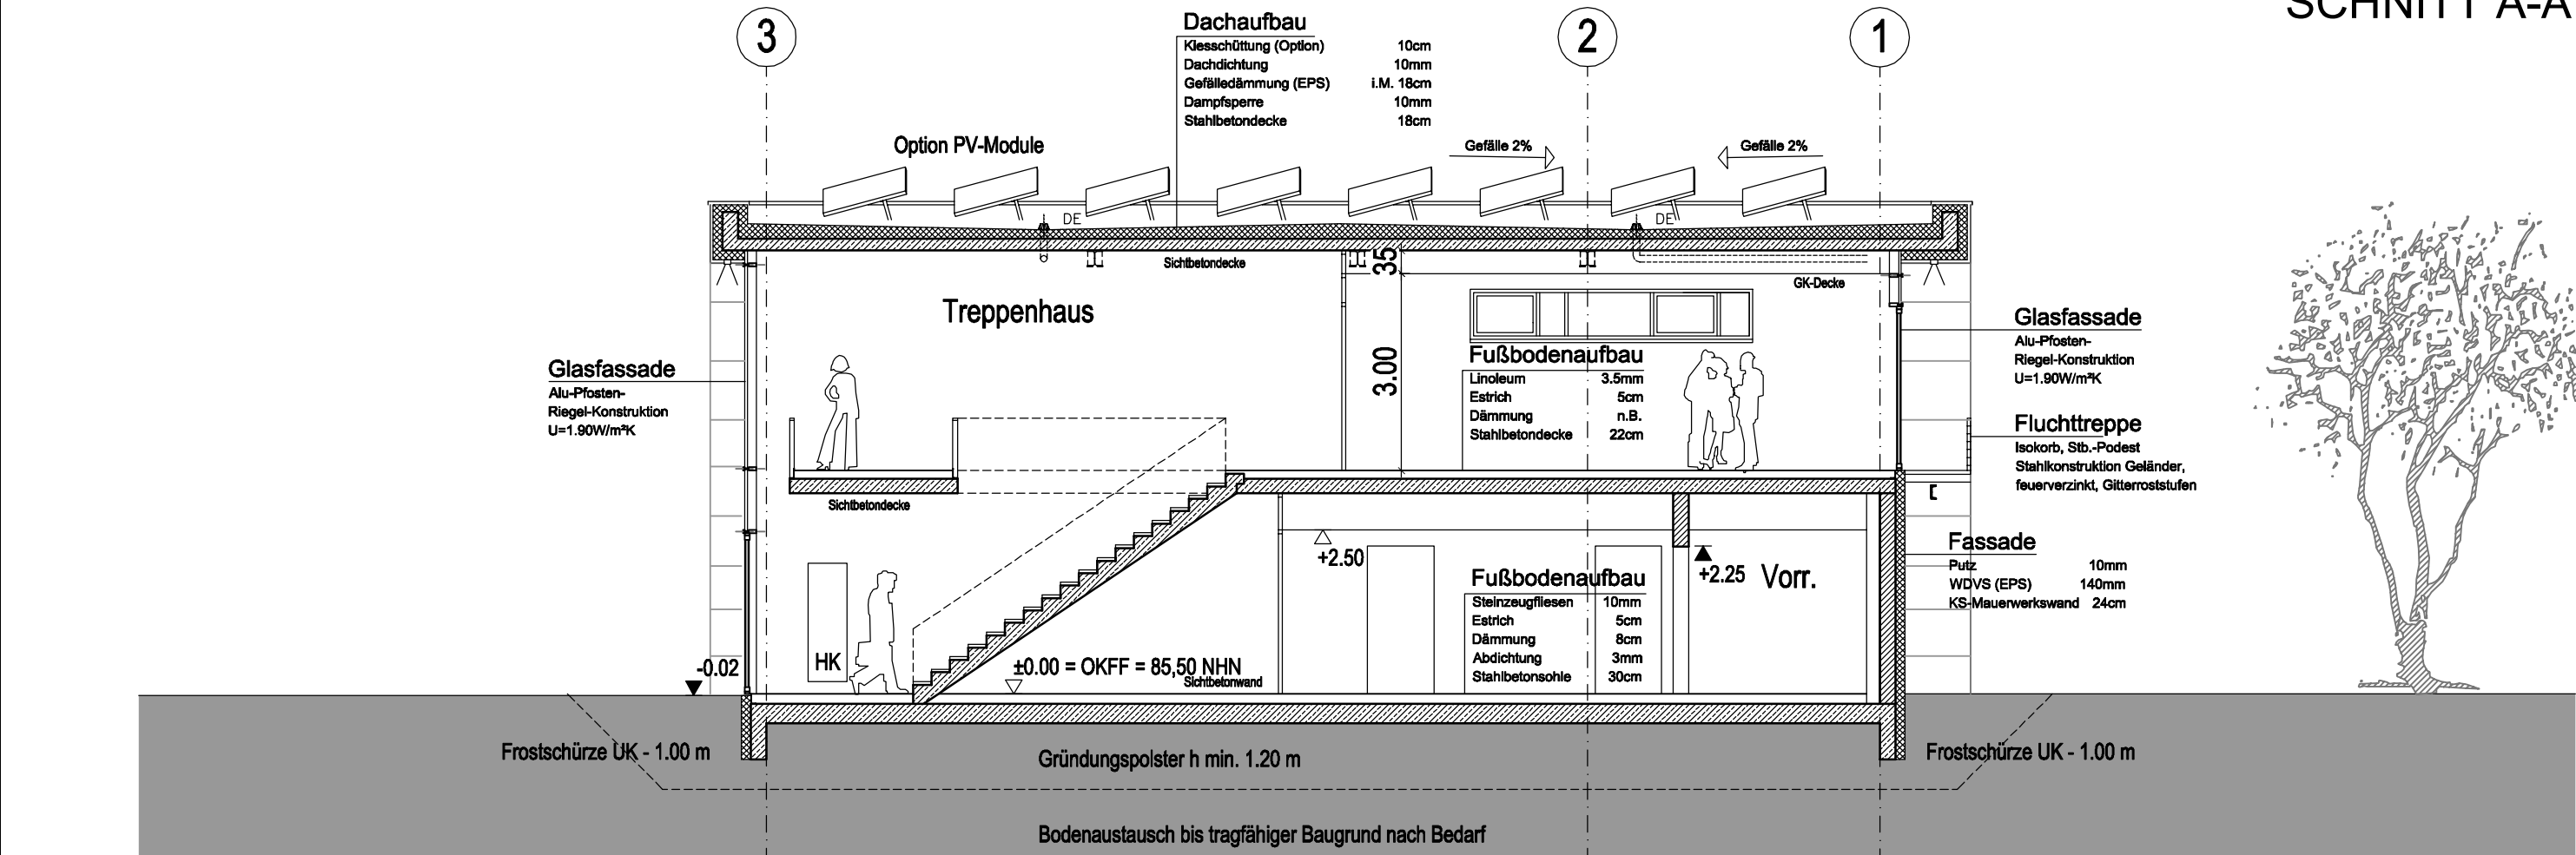

SCHNITT B-B

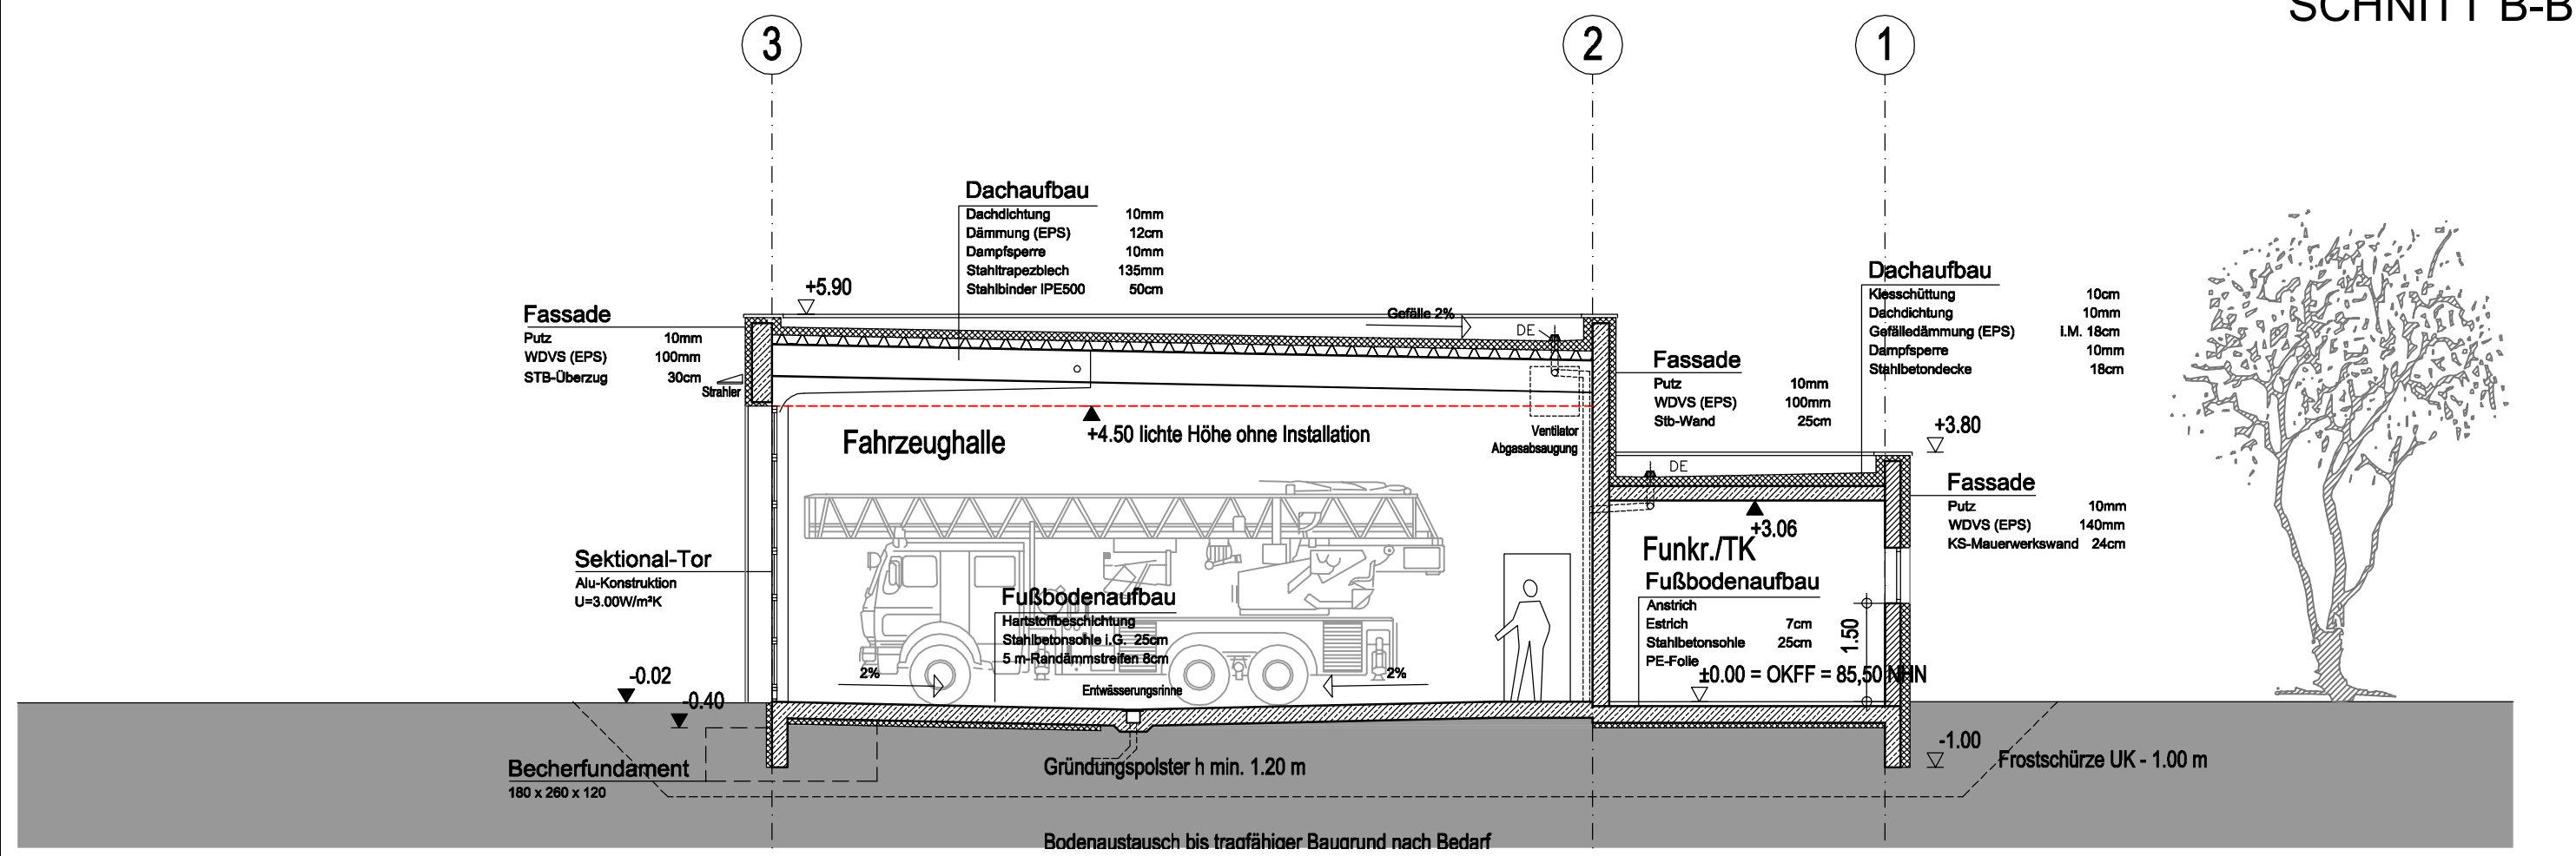

SCHNITT C-C

Blatt-Nr. 1.3

Projektname	Neubau Gerätehaus Freiwillige Feuerwehr Halle-Trotha		
Auftraggeber	Stadt Halle, ZGM		
Projekt-Nr.	321251		
Planbezeichnung	ENTWURFSPLANUNG Schnitte		
Unterschriften	Bauherr	Planverfasser	
Planinformationen	Projektleiter HEY	Datum 01.02.2013	Dateiname FTH_AR3_XX_G00 Maßstab 1:100
Freigabe/Stand	Sachbearbeiter RE	Geprüft RE	Datum Prüfung 31.01.2013
Blatt-Nr.	1.3		
	agn niederberghaus & partner gmbh in halle architekten ingenieure generalplaner	emil-abderhalden-str. 19 06108 halle (saale)	t 0345/23305-0 f 0345/23305-520 agnhalle@agn.de www.agn.de