




NORDEN

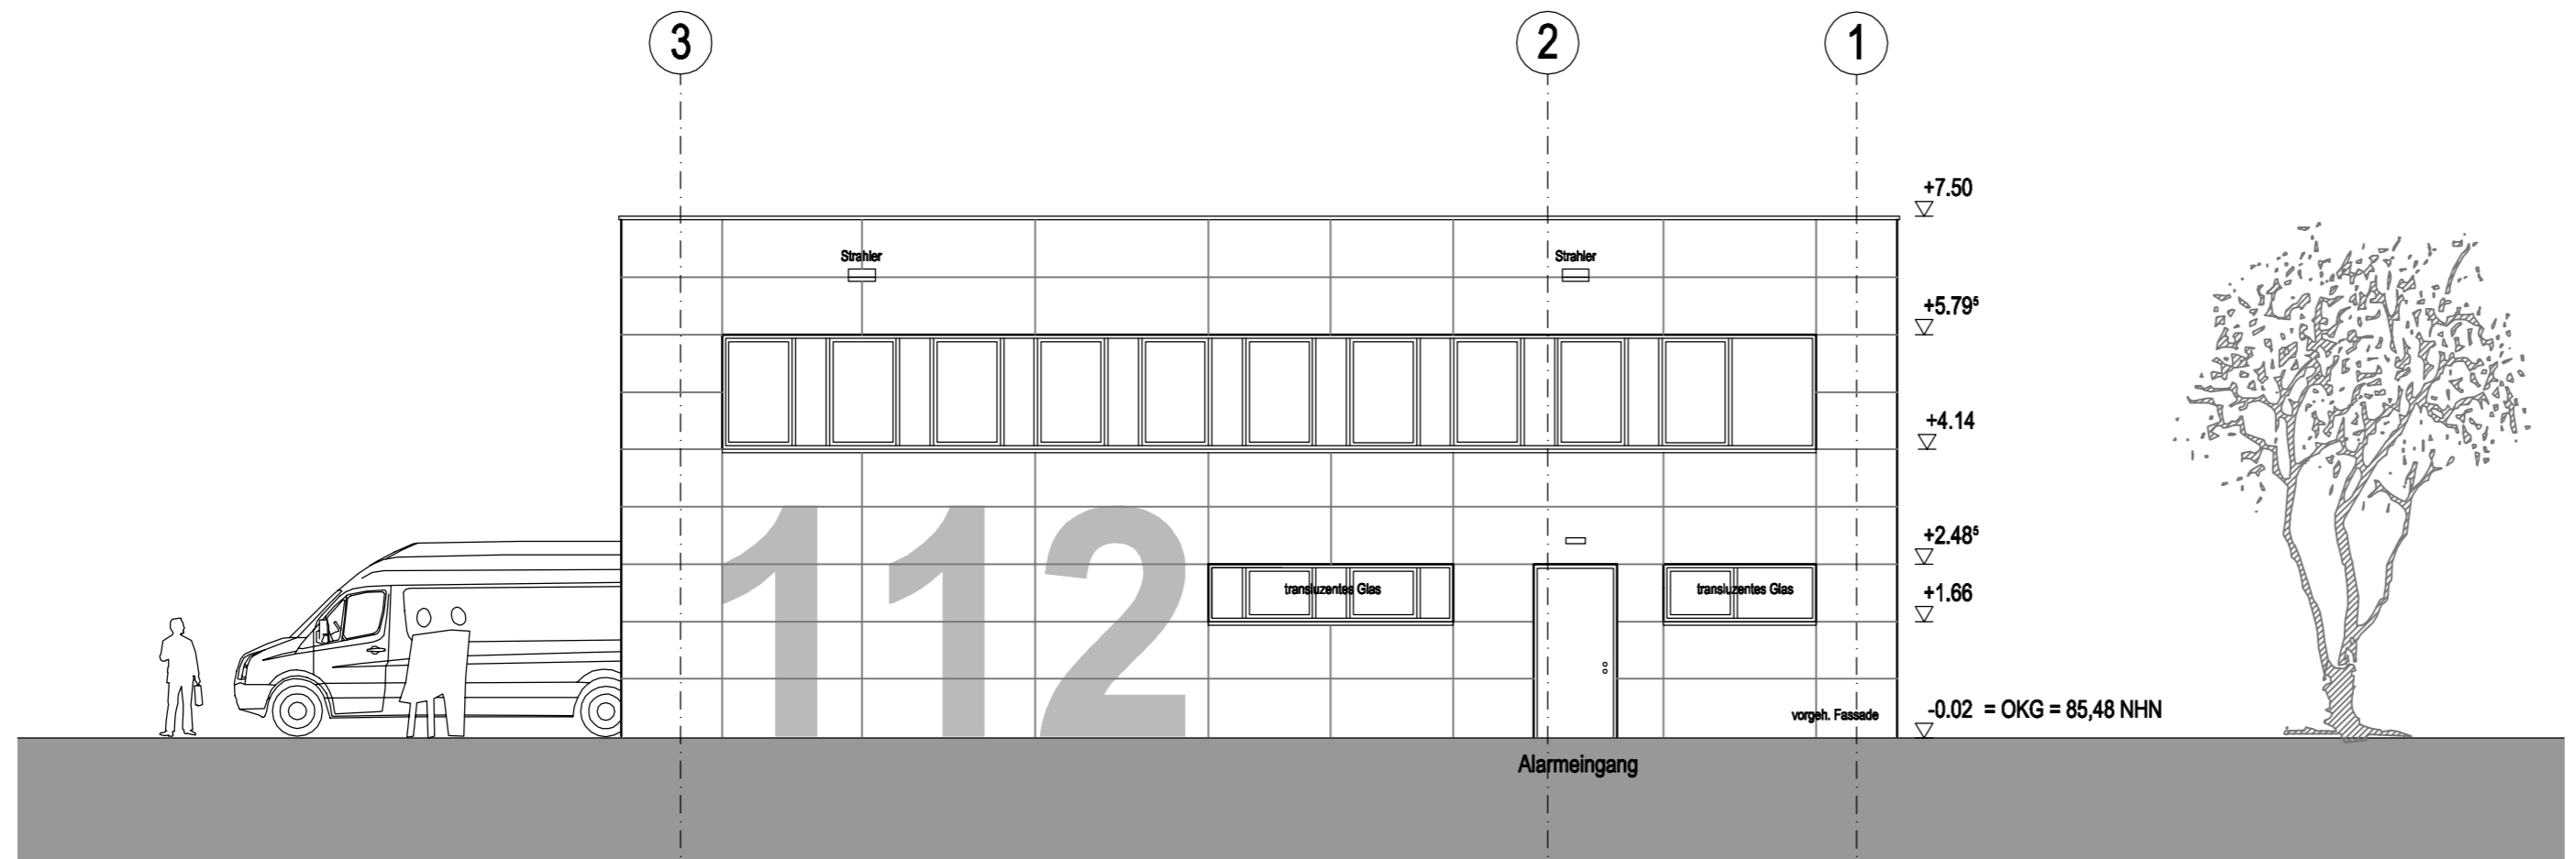

OSTEN

f			
e			
d			
c			
b			
a			
-	01.02.13	RE	Planerstellung
Index	Datum	Bearbeiter	Art der Änderung

Blatt-Nr. 1.4

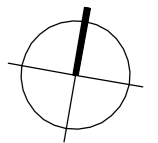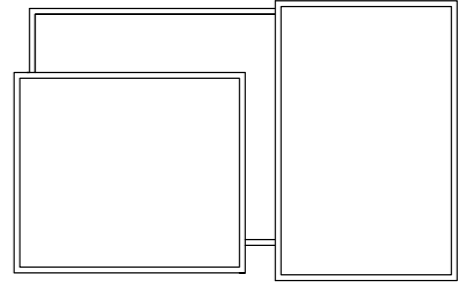

agn architekten | ingenieure | generalplaner

Projektname: Neubau Gerätehaus
Freiwillige Feuerwehr Halle-Trotha

Auftraggeber: Stadt Halle, ZGM

Projekt-Nr.: 321251

Planbezeichnung: ENTWURFSPLANUNG
Ansicht Norden, Osten

Unterschriften: Bauherr _____ Planverfasser _____

Planinformationen: Projektleiter HEY, Datum 01.02.2013, Dateiname FTH_AR3_XX_G00, Maßstab 1:100, Sachbearbeiter RE

Freigabe/Stand: Freigabe HEY, Datum Freigabe 01.02.2013, Geprüft RE, Datum Prüfung 31.01.2013

Blatt-Nr. 1.4