



SÜDEN

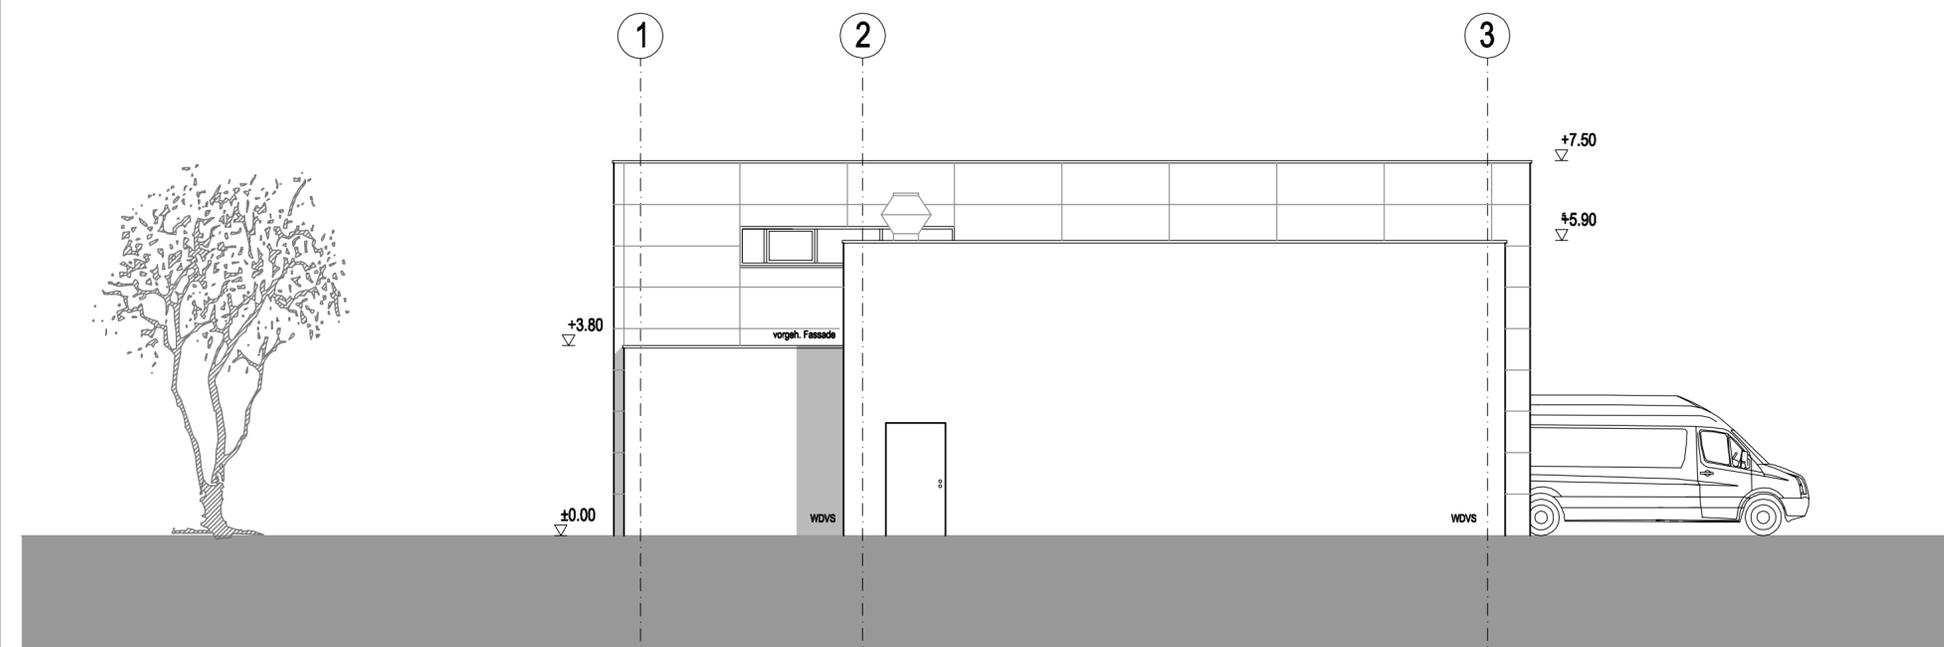

WESTEN

f			
e			
d			
c			
b			
a			
-	01.02.13	RE	Planerstellung
Index	Datum	Bearbeiter	Art der Änderung

Blatt-Nr. 1.5

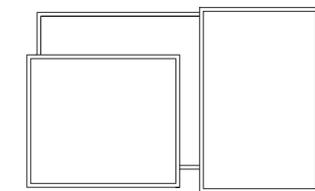

VORABZUG

agn architekten | ingenieure | generalplaner

Projektname Neubau Gerätehaus
Freiwillige Feuerwehr Halle-Trotha

Auftraggeber Stadt Halle, ZGM

Projekt-Nr. 321251

Planbezeichnung ENTWURFSPLANUNG
Ansicht Süden, Westen

Unterschriften Bauherr Planverfasser

Planinformationen
Projektleiter HEY Datum 01.02.2013 Dateiname FTH_AR3_XX_G00 Maßstab 1:100
Sachbearbeiter RE

Freigabe/Stand
Freigabe HEY Geprüft RE
Datum Freigabe 01.02.2013 Datum Prüfung 31.01.2013

Blatt-Nr. 1.5

agn niederberghaus & partner gmbh in halle architekten | ingenieure | generalplaner emil-abderhalden-str. 19 06108 halle (saale) 10345/23305-0 f 0345/23305-520 agnhalle@agn.de www.agn.de