


FLÄCHENNUTZUNGSPLAN DER STADT HALLE (SAALE)

ÄNDERUNG lfd. Nr. 23, Teilfläche "Osendorfer See"

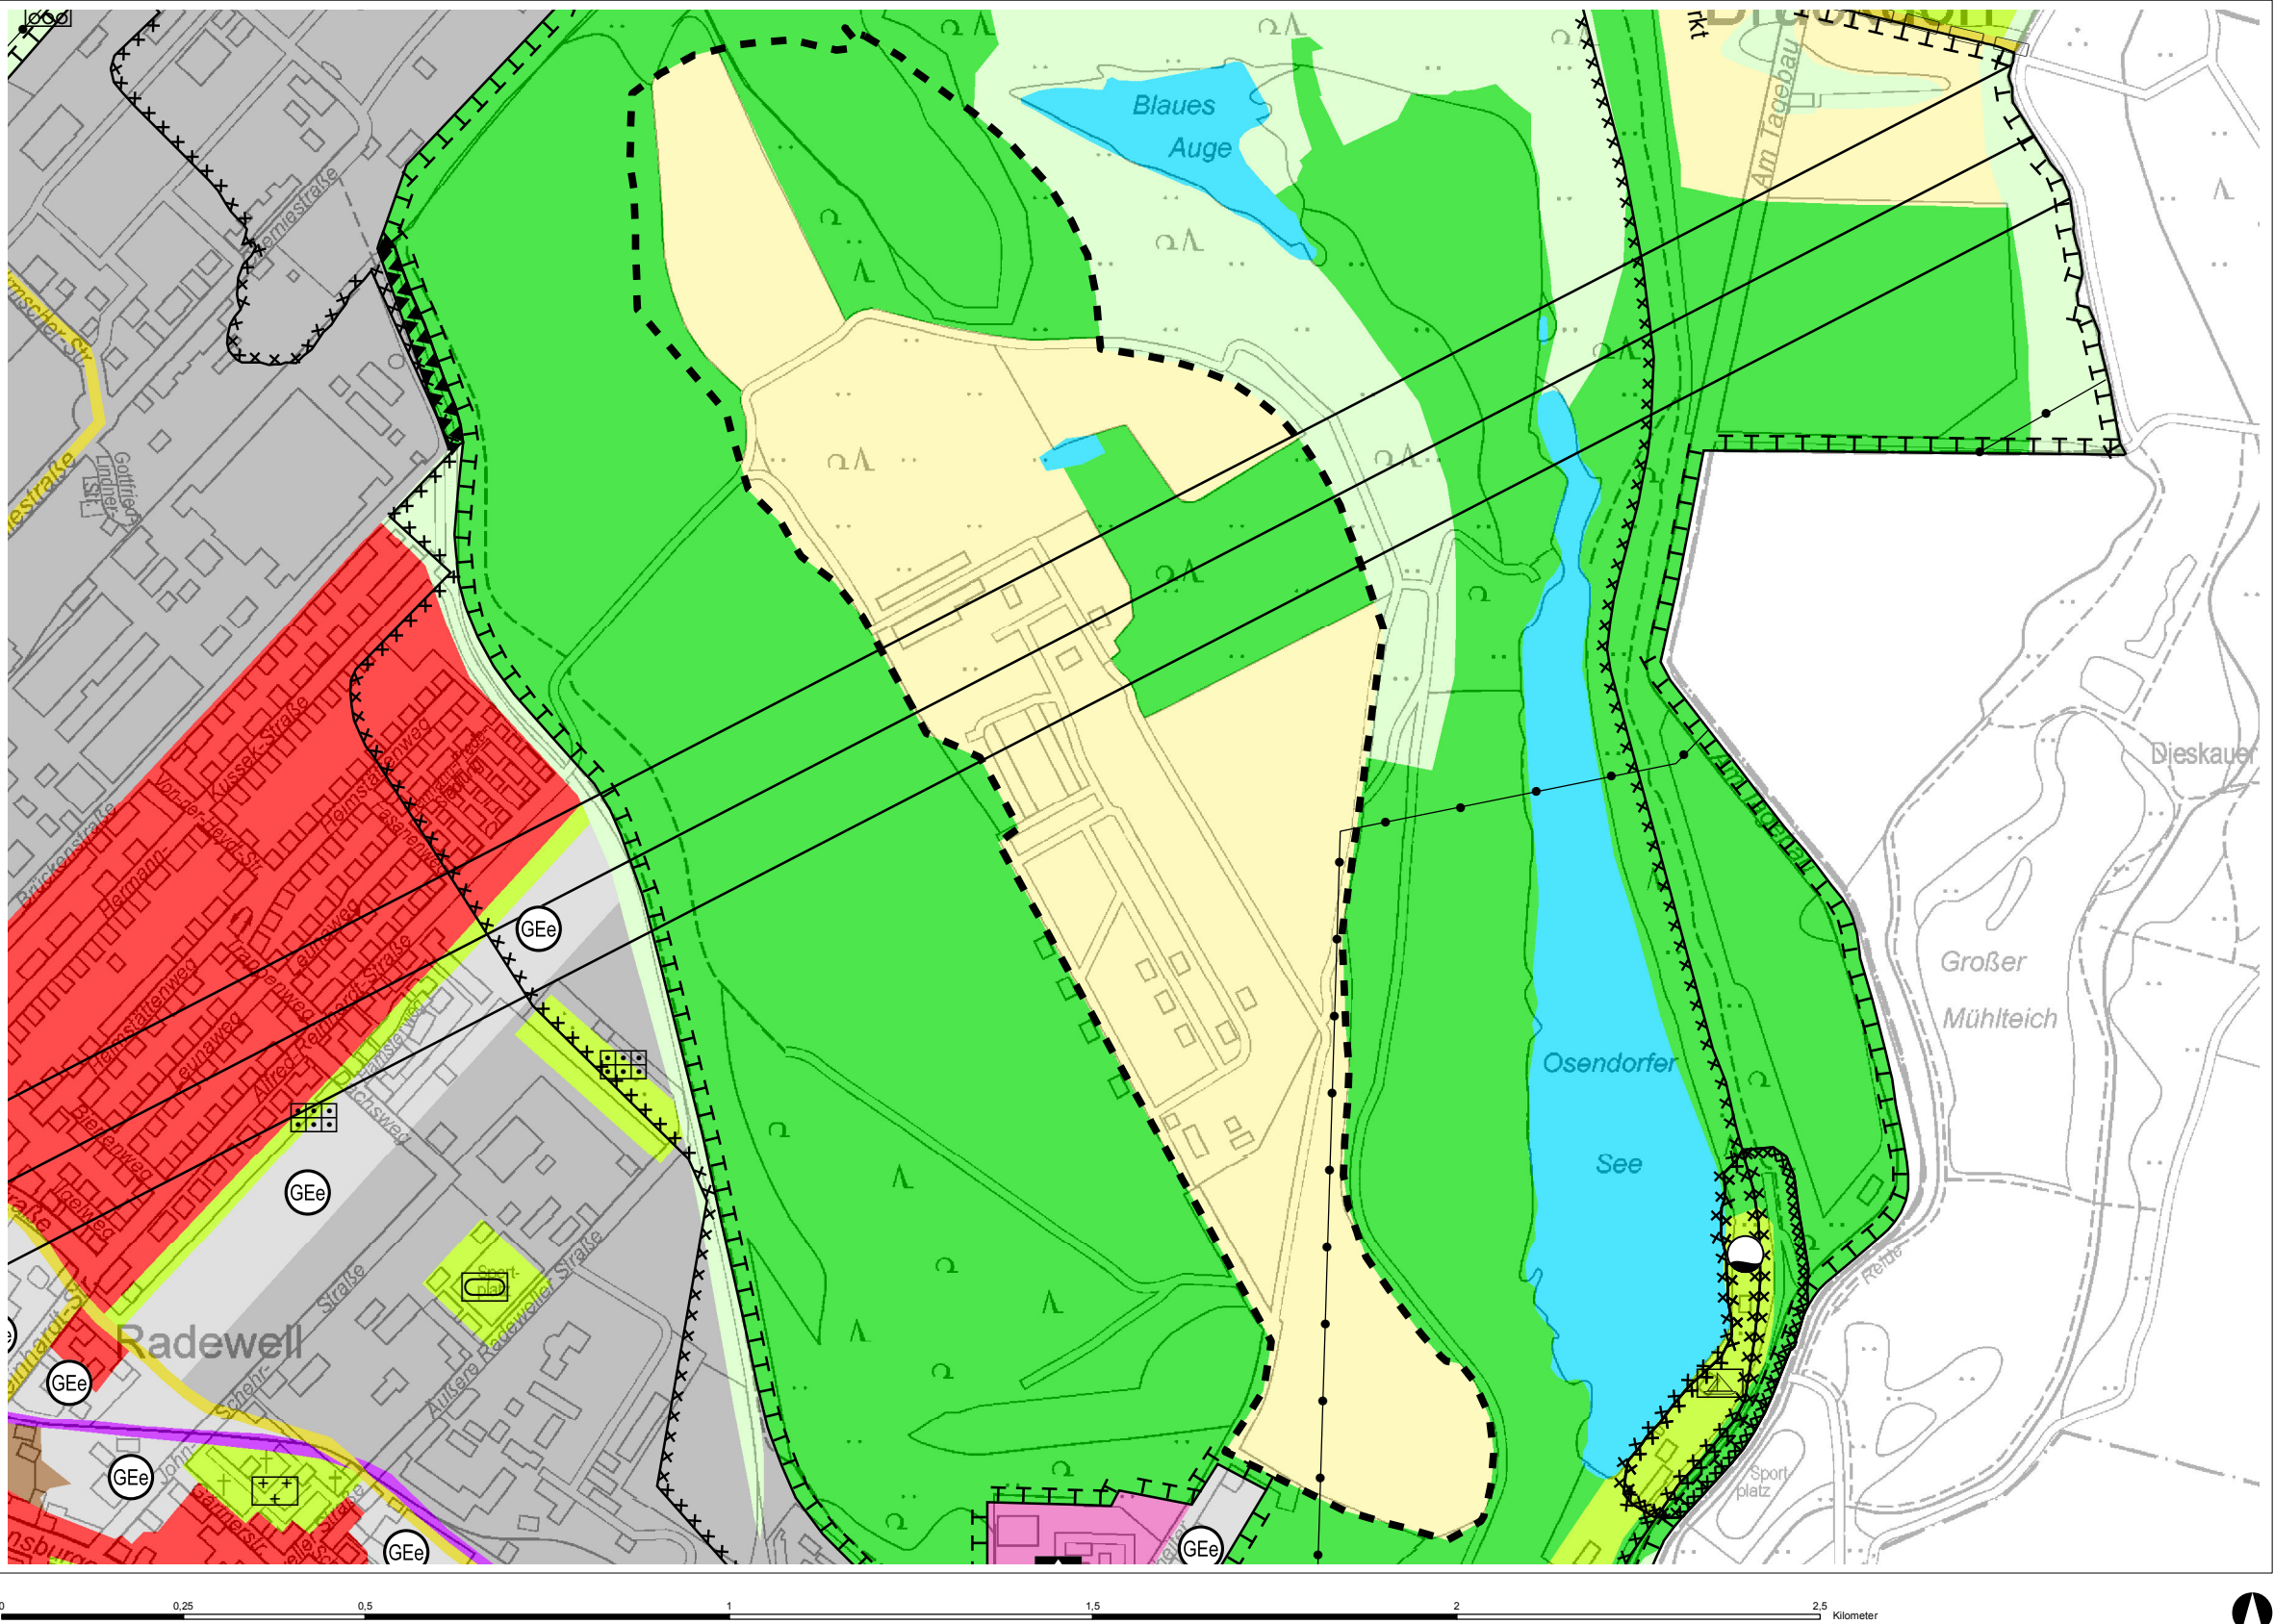

ÄNDERUNGSPLAN

Maßstab des Originals 1 : 10.000

- Geltungsbereich der FNP-Änderung
- Flächen für die Landwirtschaft
- Flächen für den Wald
- Wasserflächen
- Hochspannungsfreileitung
- Richtfunk