


# FLÄCHENNUTZUNGSPLAN DER STADT HALLE (SAALE)

ÄNDERUNG lfd. Nr. 23, Teilfläche "Osendorfer See"

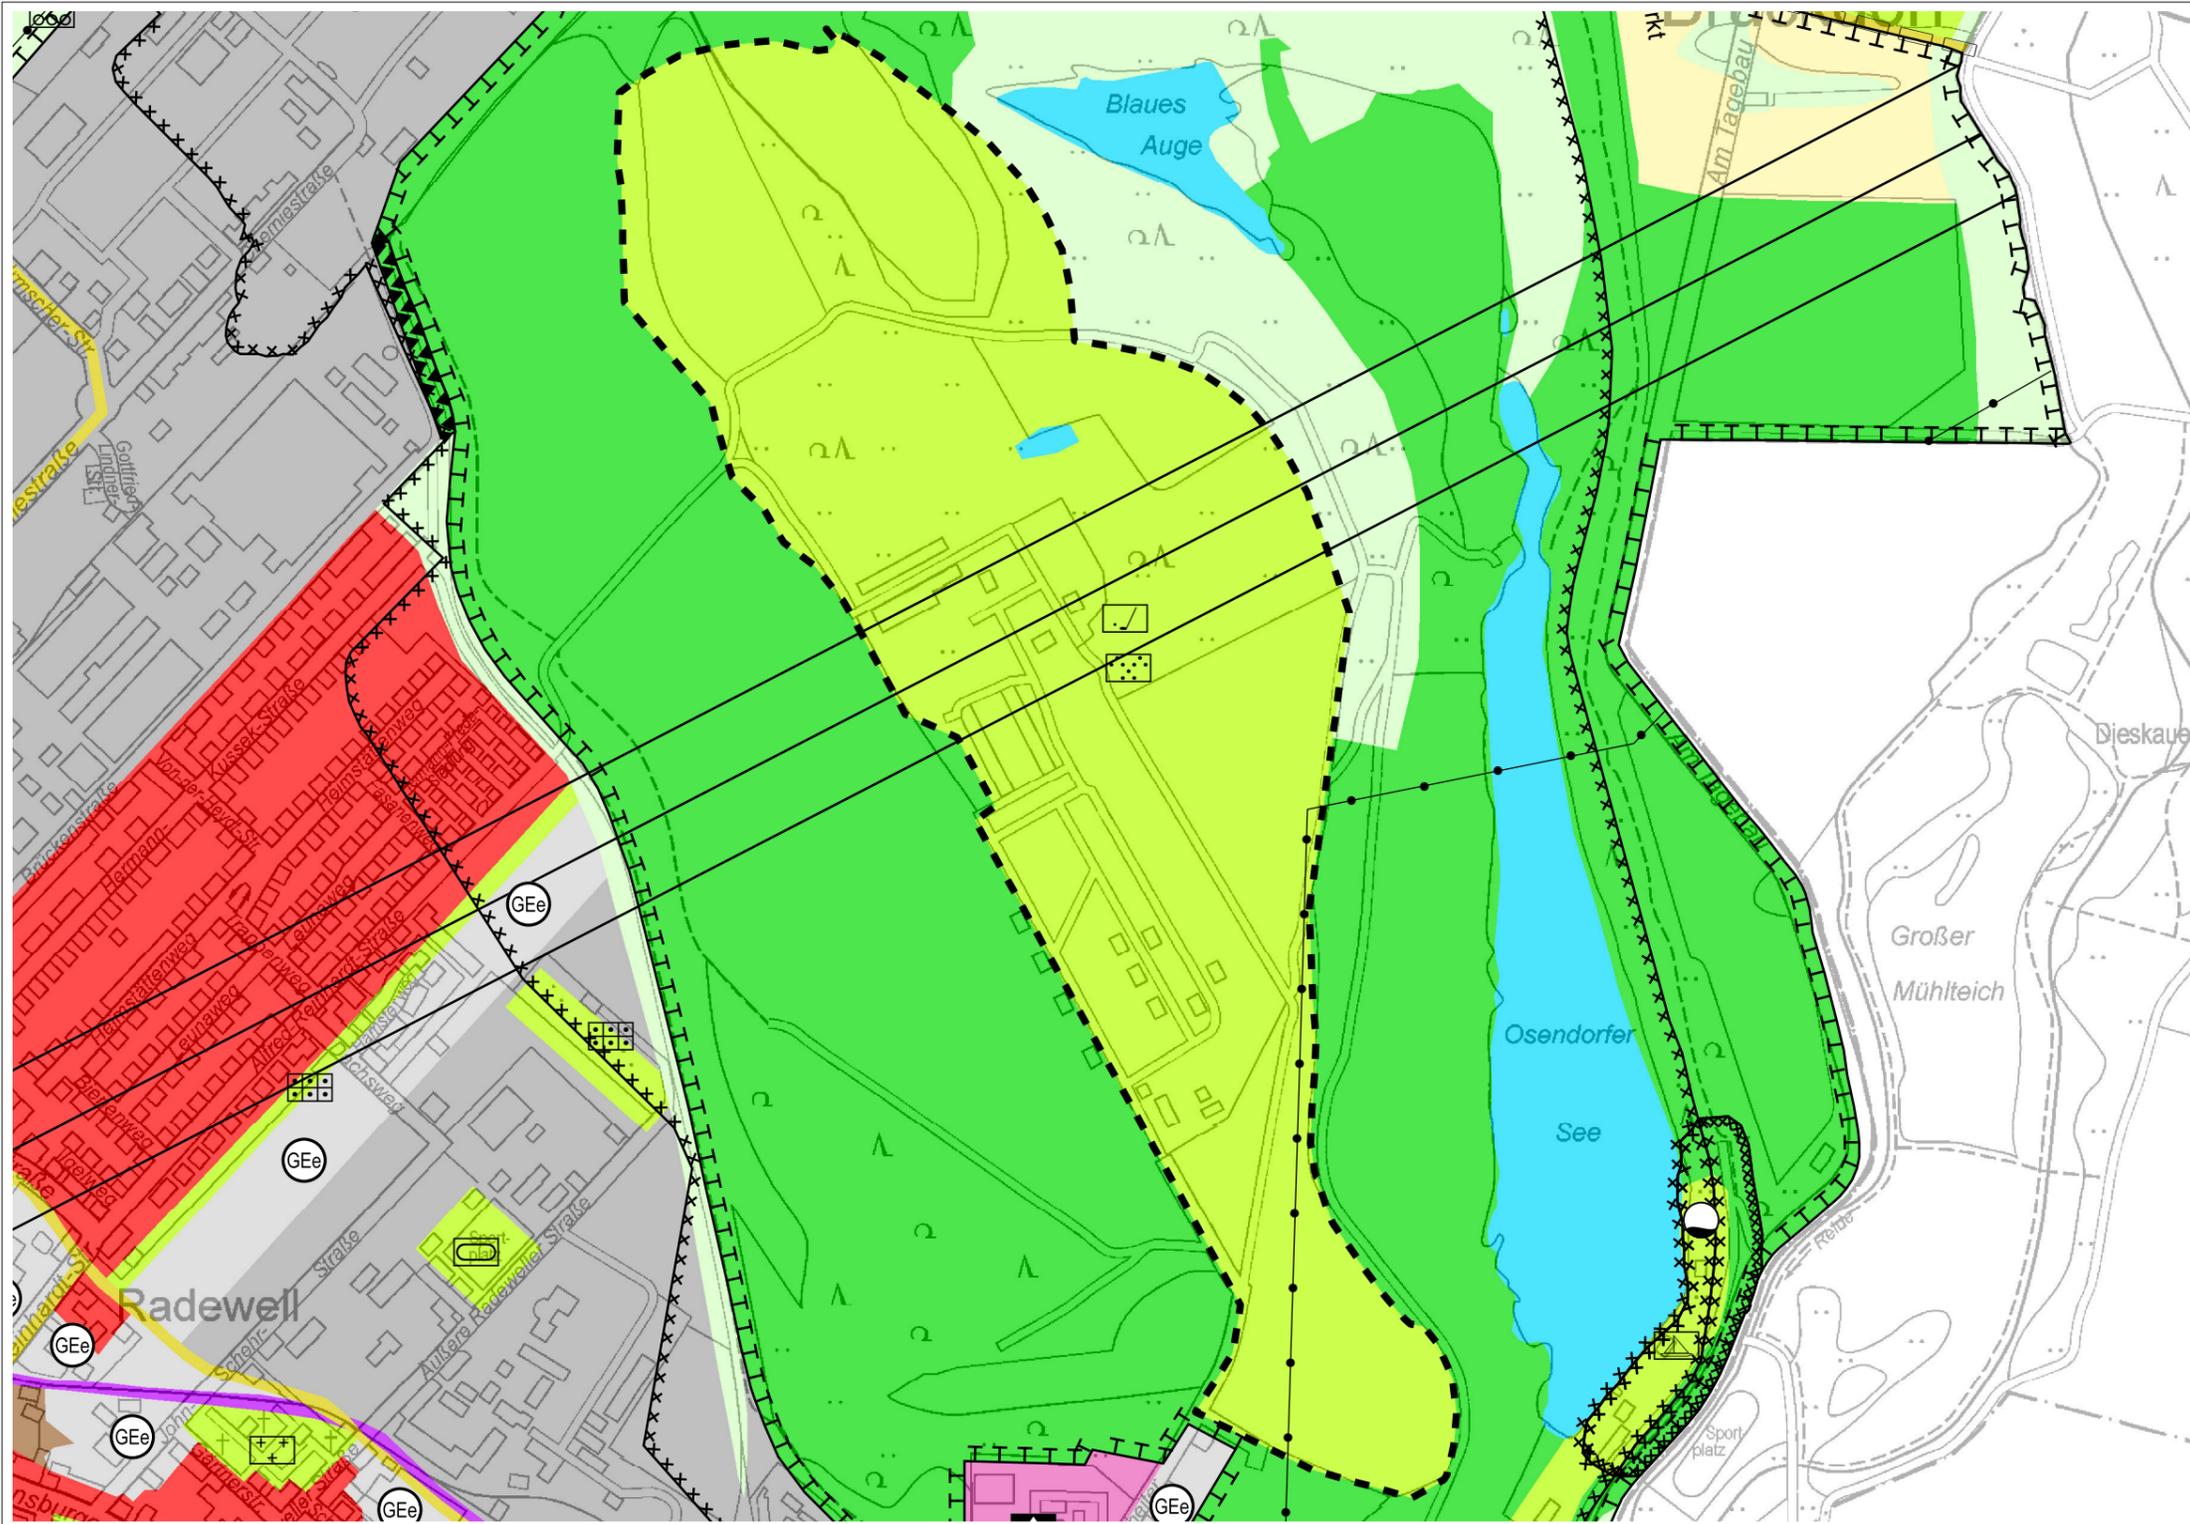

ANLAGE ZUR BEGRÜNDUNG  
DARSTELLUNG IM GENEHMIGTEN  
FLÄCHENNUTZUNGSPLAN  
(PLANAUSSCHNITT)

Maßstab des Originals 1 : 10.000

-  Geltungsbereich der FNP-Änderung
-  Wasserflächen
-  Grünfläche mit Versorgungsfunktion
-  Golfanlage
-  Parkanlage
-  Hochspannungsfreileitung
-  Richtfunk

0 0,25 0,5 1 1,5 2 2,5 Kilometer



Kartengrundlage: Stadtvermessungsamt

STADT HALLE (SAALE), DEZERNAT II, STADTPLANUNGSAMT

Ausdruck vom 11. Juli 2013