


# Übersichtsplan

Anlage 1

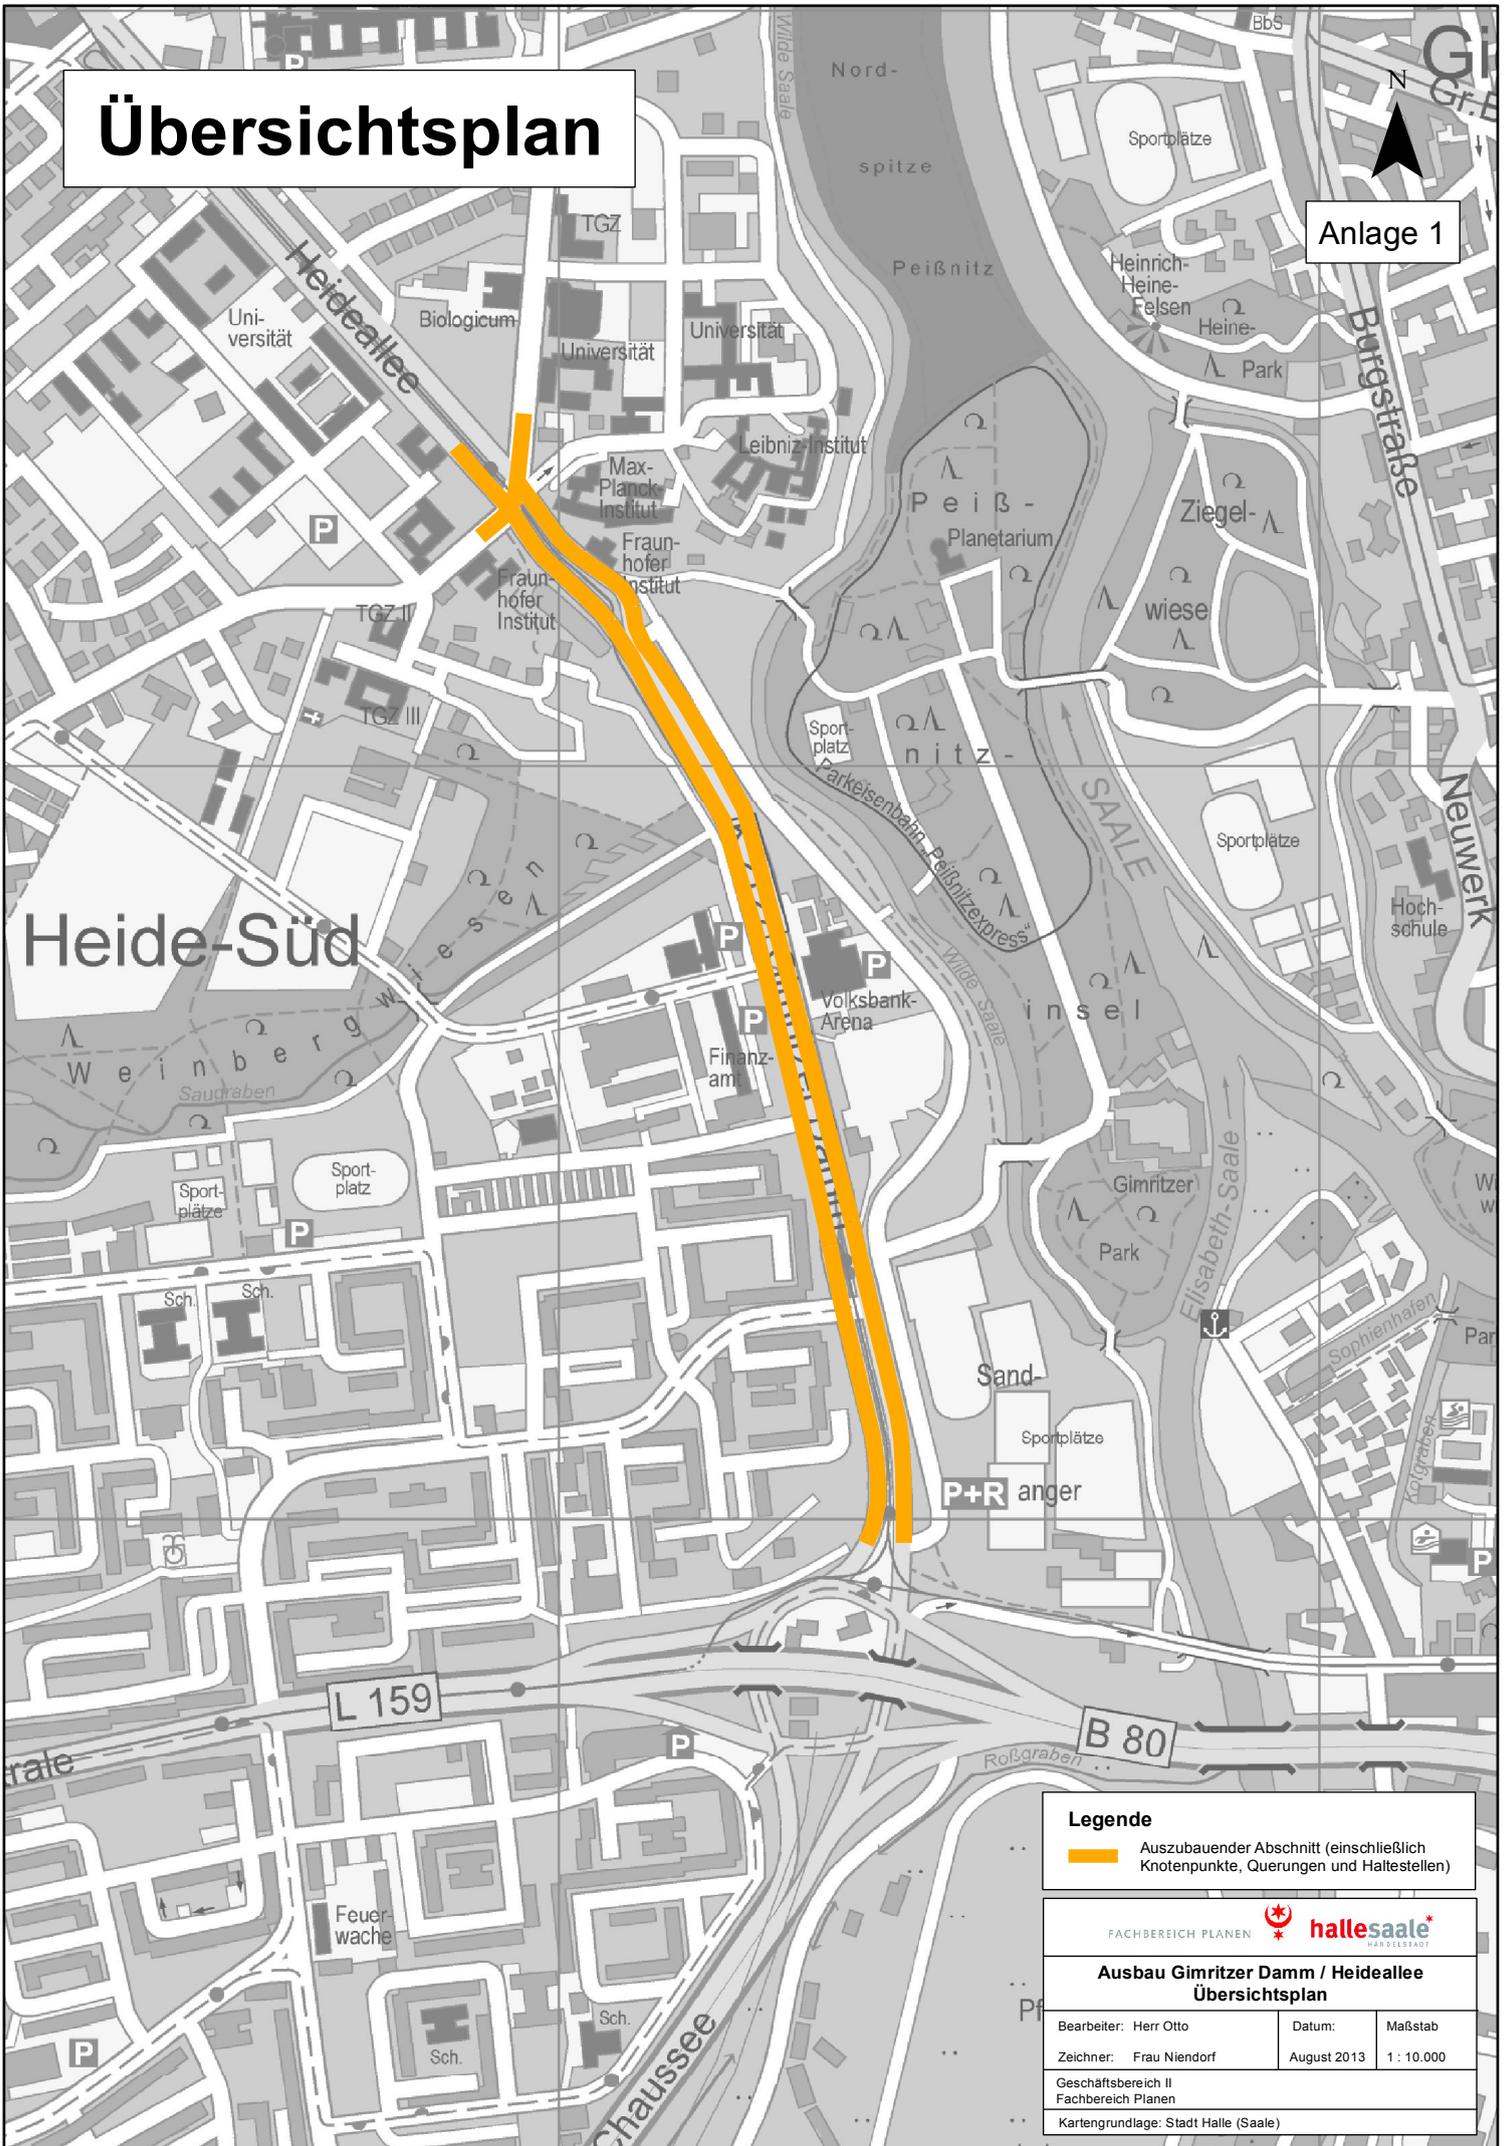

## Legende

-  Auszubauender Abschnitt (einschließlich Knotenpunkte, Querungen und Haltestellen)

FACHBEREICH PLANEN 

## Ausbau Gimritzer Damm / Heideallee Übersichtsplan

|                                           |                    |                     |
|-------------------------------------------|--------------------|---------------------|
| Bearbeiter: Herr Otto                     | Datum: August 2013 | Maßstab: 1 : 10.000 |
| Zeichner: Frau Niendorf                   |                    |                     |
| Geschäftsbereich II<br>Fachbereich Planen |                    |                     |
| Kartengrundlage: Stadt Halle (Saale)      |                    |                     |