


# Ausbau Gimritzer Damm / Heideallee

N



Anlage 2

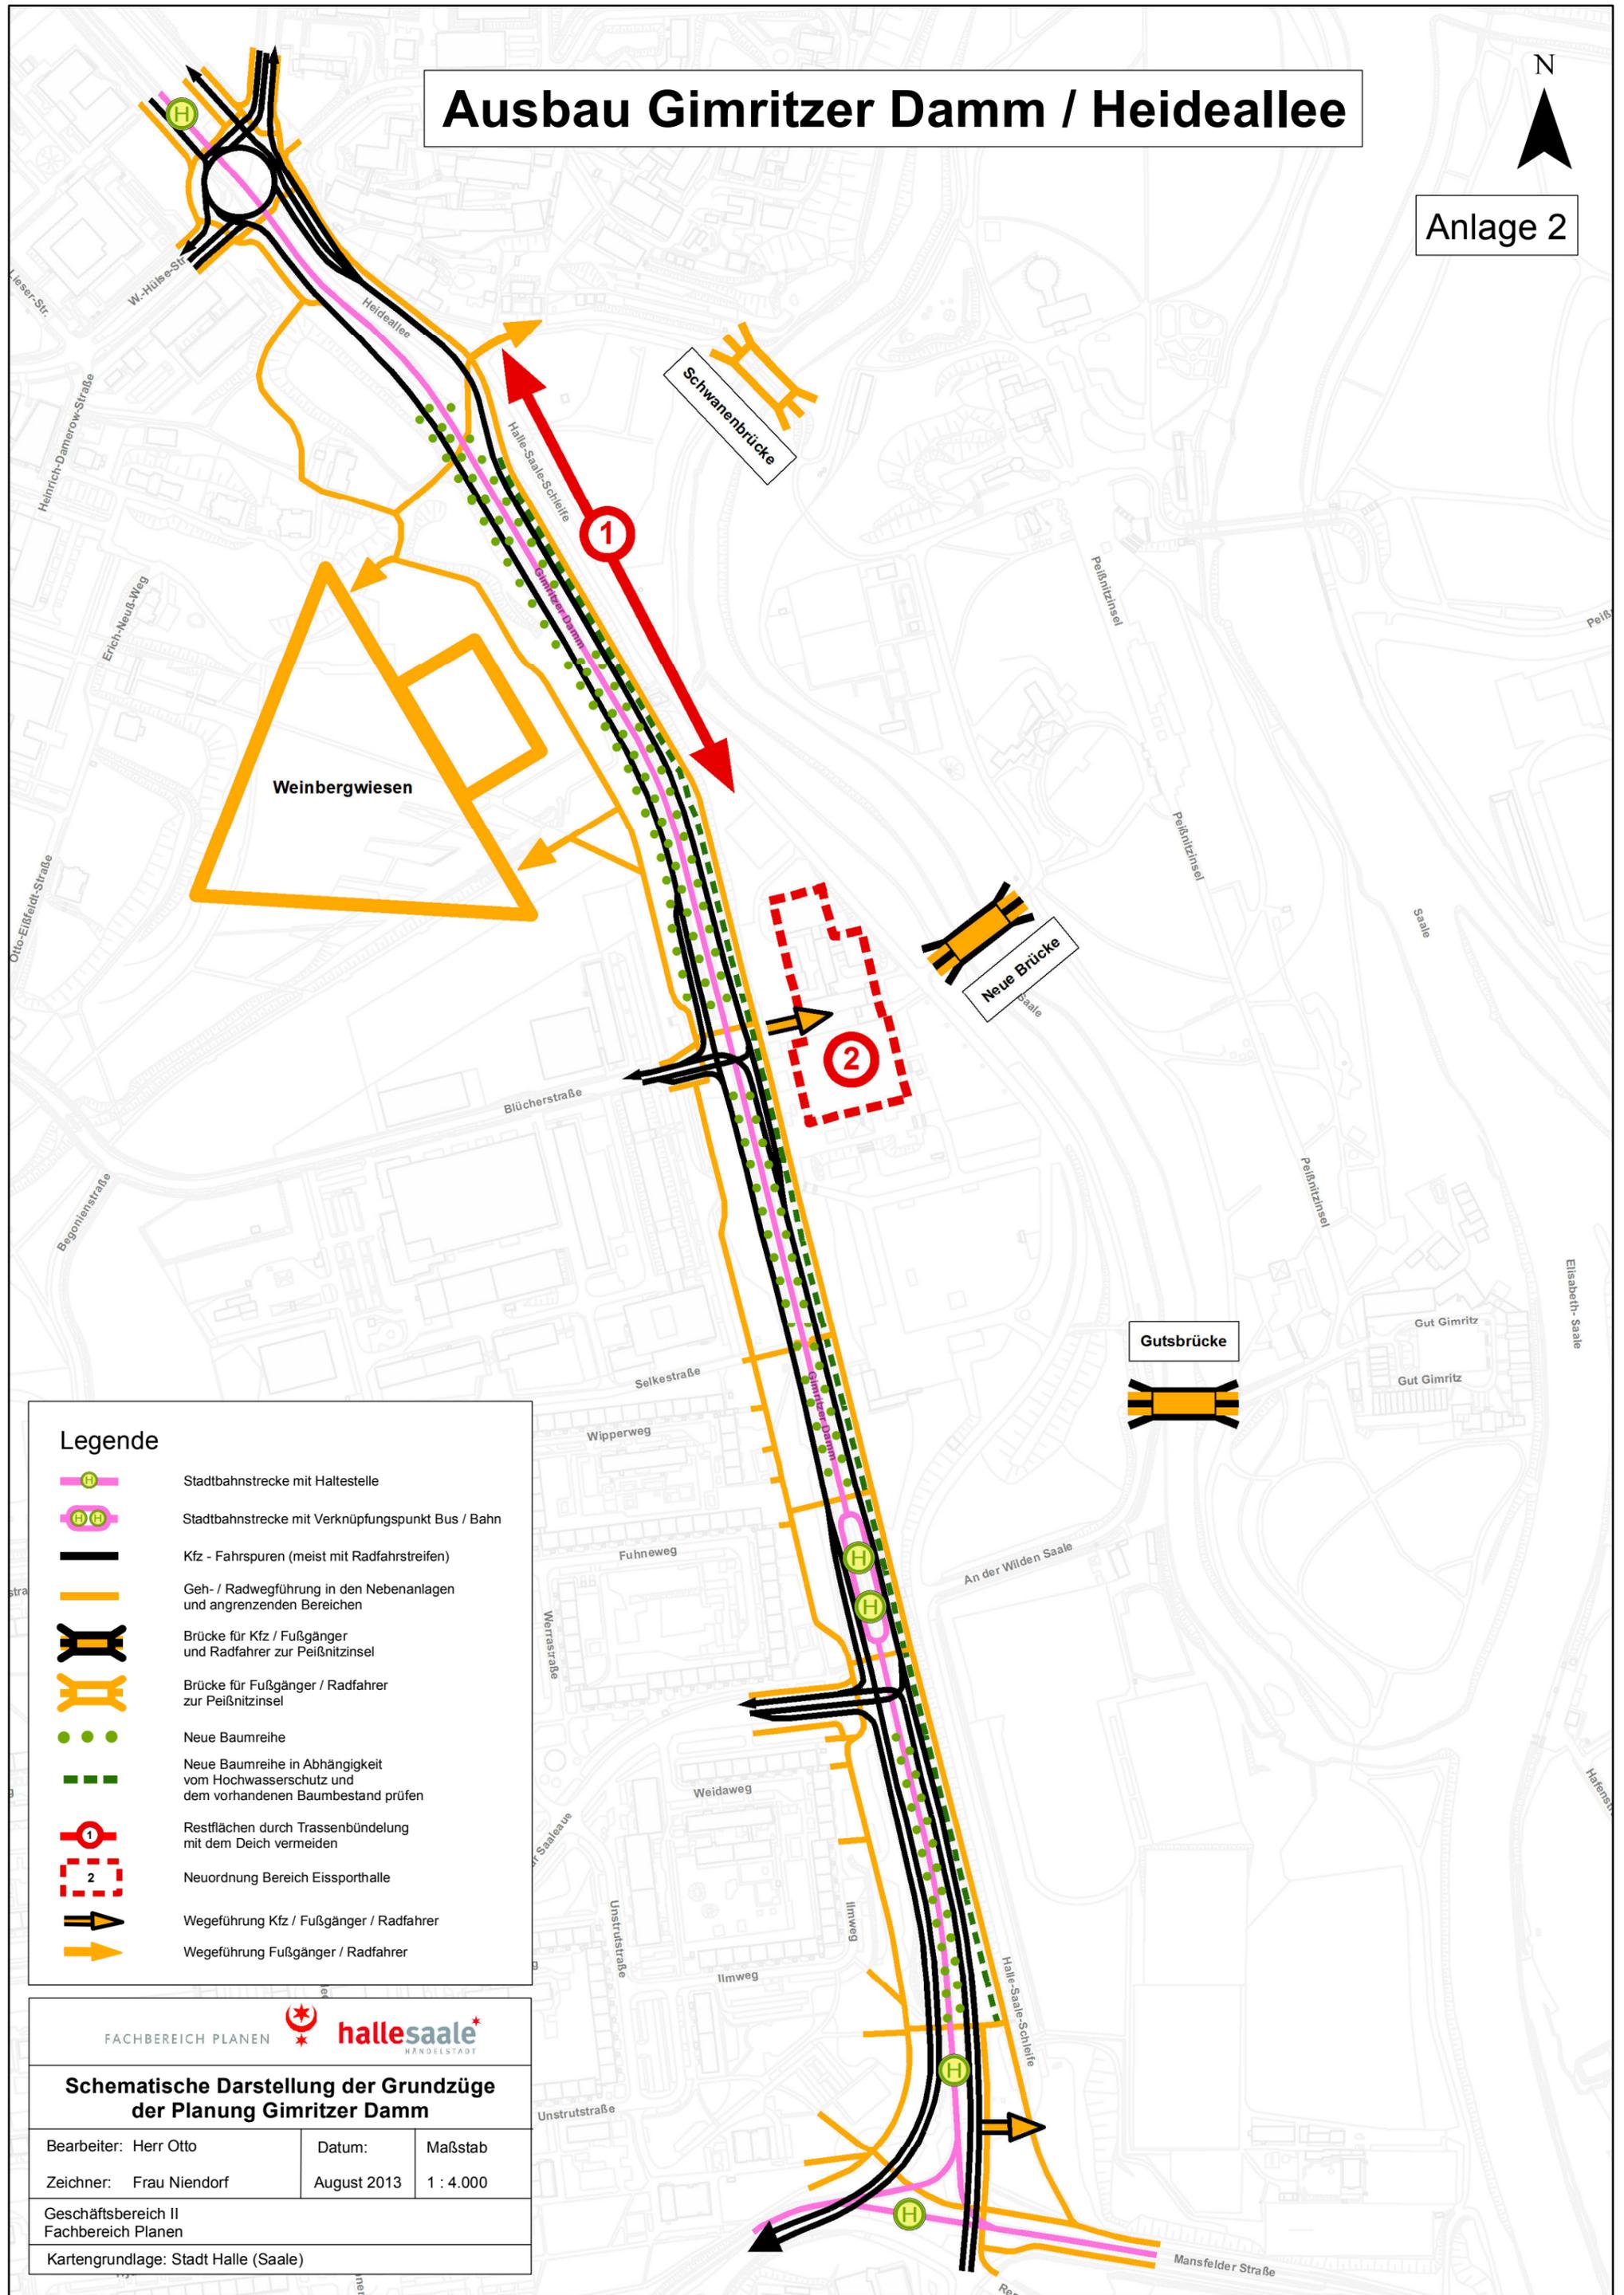

## Legende

- Stadtbahnstrecke mit Haltestelle
- Stadtbahnstrecke mit Verknüpfungspunkt Bus / Bahn
- Kfz - Fahrspuren (meist mit Radfahrstreifen)
- Geh- / Radwegführung in den Nebenanlagen und angrenzenden Bereichen
- Brücke für Kfz / Fußgänger und Radfahrer zur Peißnitzinsel
- Brücke für Fußgänger / Radfahrer zur Peißnitzinsel
- Neue Baumreihe
- Neue Baumreihe in Abhängigkeit vom Hochwasserschutz und dem vorhandenen Baumbestand prüfen
- Restflächen durch Trassenbündelung mit dem Deich vermeiden
- Neuordnung Bereich Eissporthalle
- Wegführung Kfz / Fußgänger / Radfahrer
- Wegführung Fußgänger / Radfahrer

FACHBEREICH PLANEN hallesaale  
HANDELSTADT

### Schematische Darstellung der Grundzüge der Planung Gimritzer Damm

Bearbeiter: Herr Otto	Datum: August 2013	Maßstab: 1 : 4.000
Geschäftsbereich II Fachbereich Planen		
Kartengrundlage: Stadt Halle (Saale)		