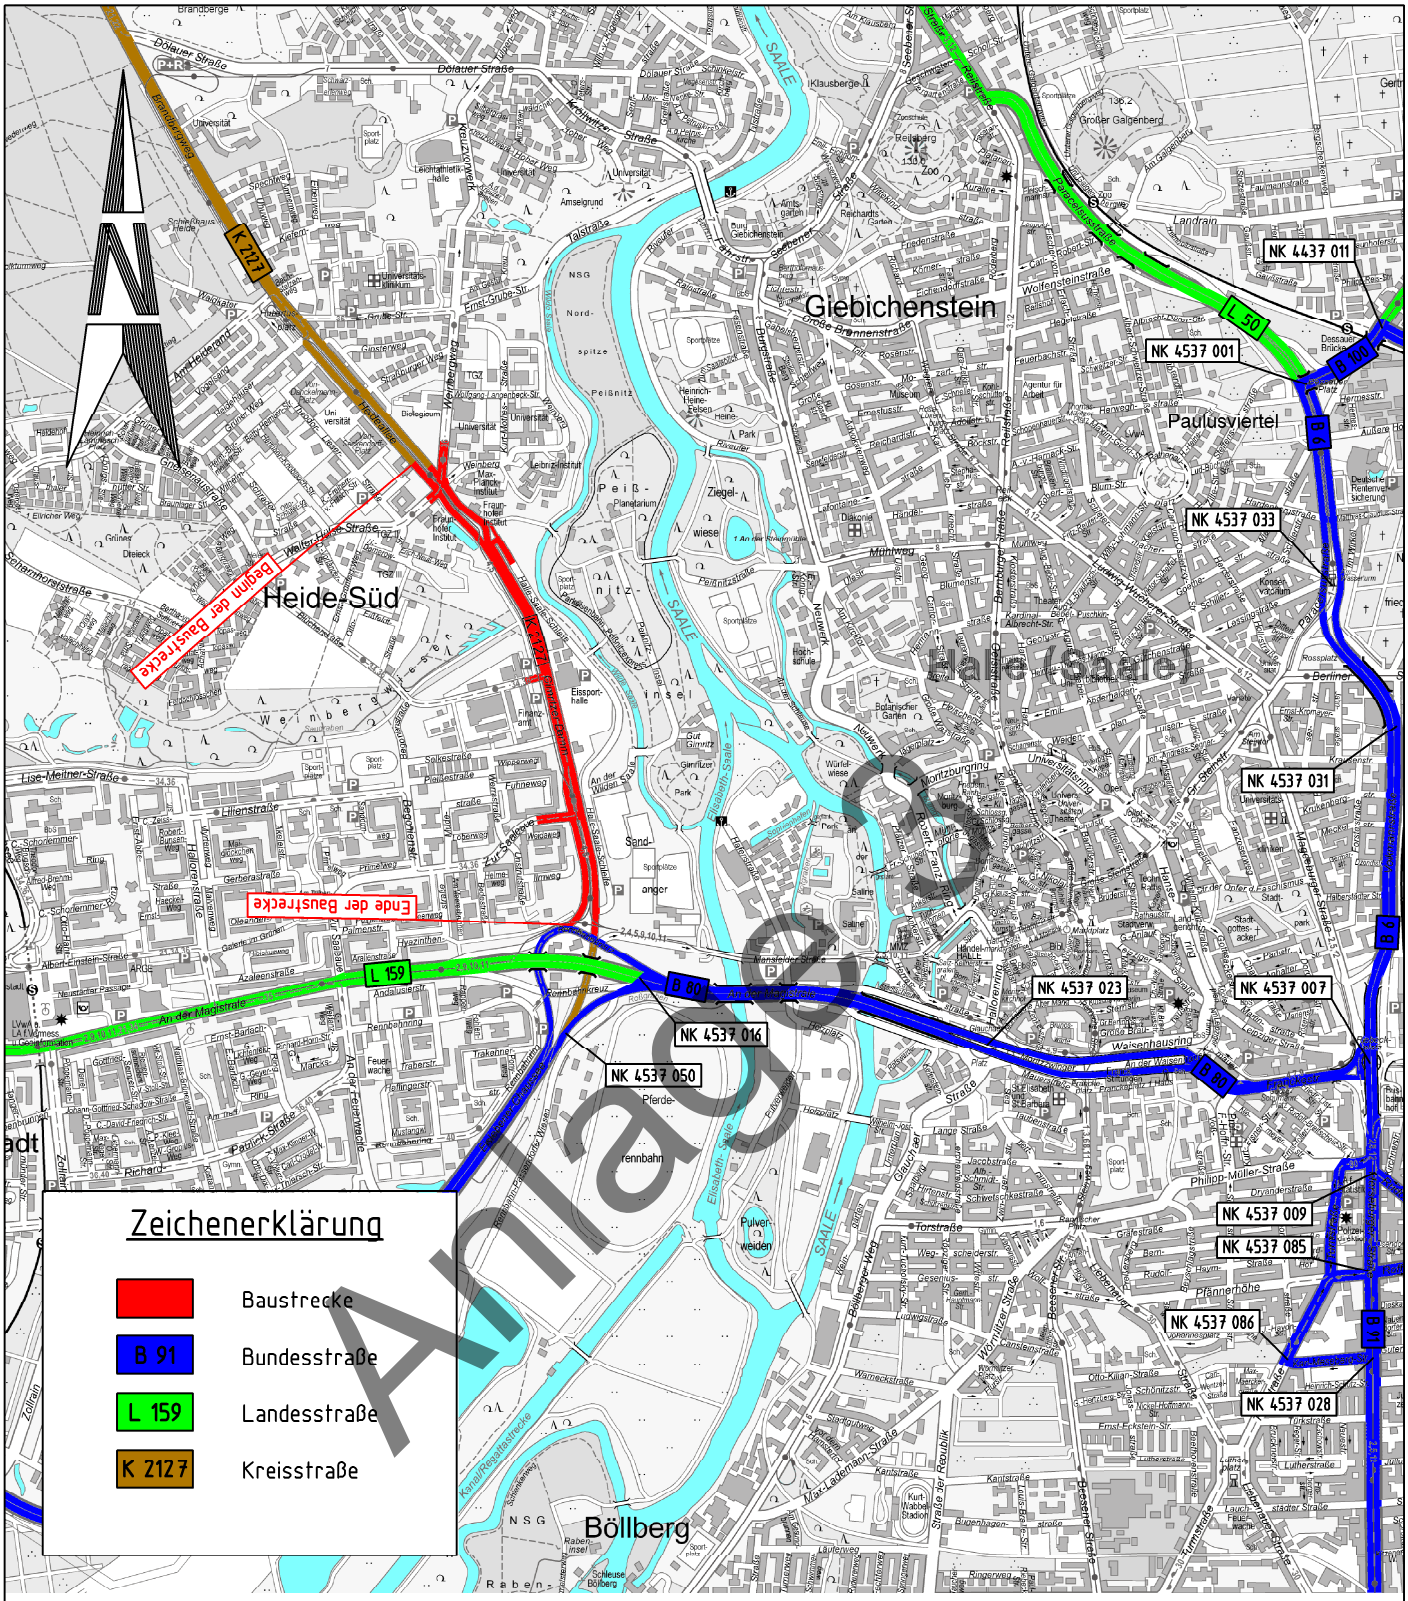

Entwurfsbearbeitung: Dr. Löber Ingenieurgesellschaft für Verkehrsbauwesen mbH, Berliner Straße 140, 06116 Halle/Saale, Tel. 0345 / 564 96-30 Fax 0345 / 564 96-50	Ausbau des Straßenzuges Heideallee / Gimritzer Damm in Halle (Saale) Vorplanung	Anlage Nr. 1 / Blatt Nr. 1 / Maßstab: 1:25.000
hallesaale HÄNDELSTADT HAVAG DIE STADTLINIE	Übersichtskarte	Projekt Nr. 11.066/10/2

	Datum	Zeichen
bearbeitet	07/2011	Ilbig
gezeichnet	07/2011	CARD/1 Hecht
geprüft	07/2011	Domey

C:\CARD\CARD83\Heideallee_Gimritzer_Damm\L2_Vorlage_GB_1b.PLT\08.08.11

CARD/1