


Straßenquerschnitt Variante 7


Grundhafter Ausbau gemäß RStO 01
Fahrstreifenbreite gemäß RAST 06

(einstreifige Richtungsfahrbahn mit Radfahrstreifen)


Heideallee Süd (Knoten Weinbergweg bis Gimritzer Damm)

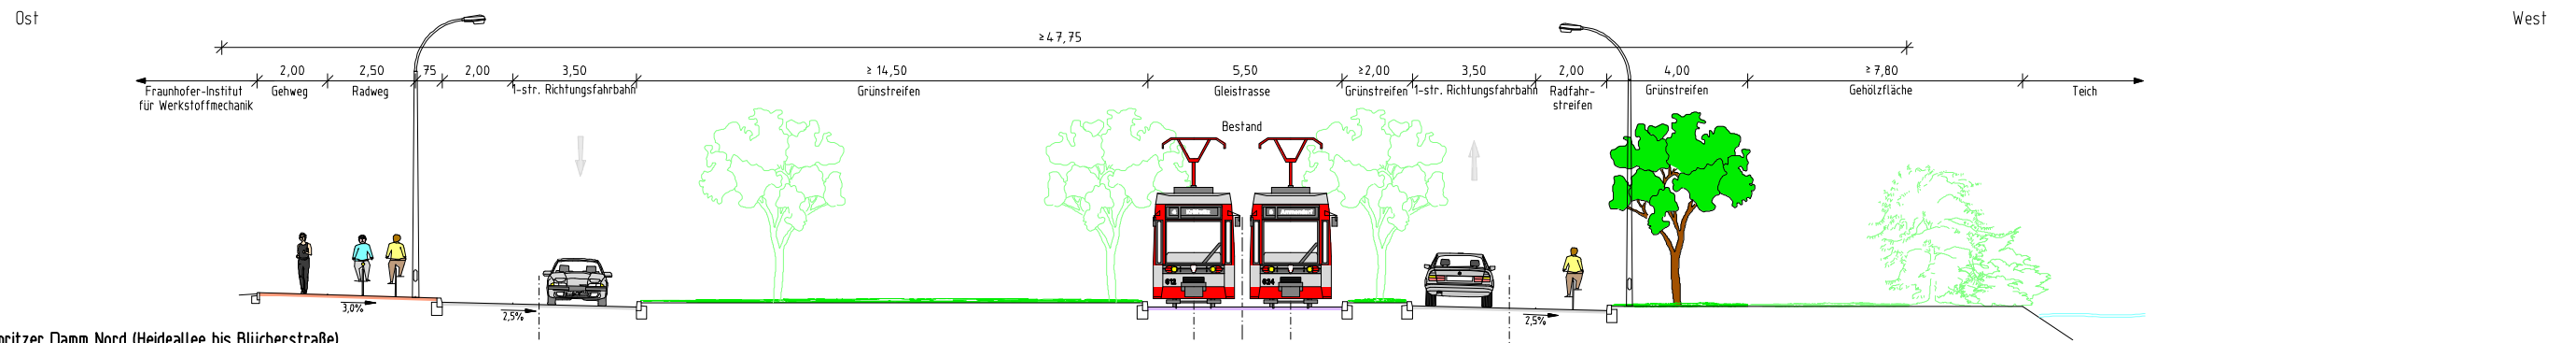


Gimritzer Damm Nord (Heideallee bis Blücherstraße)

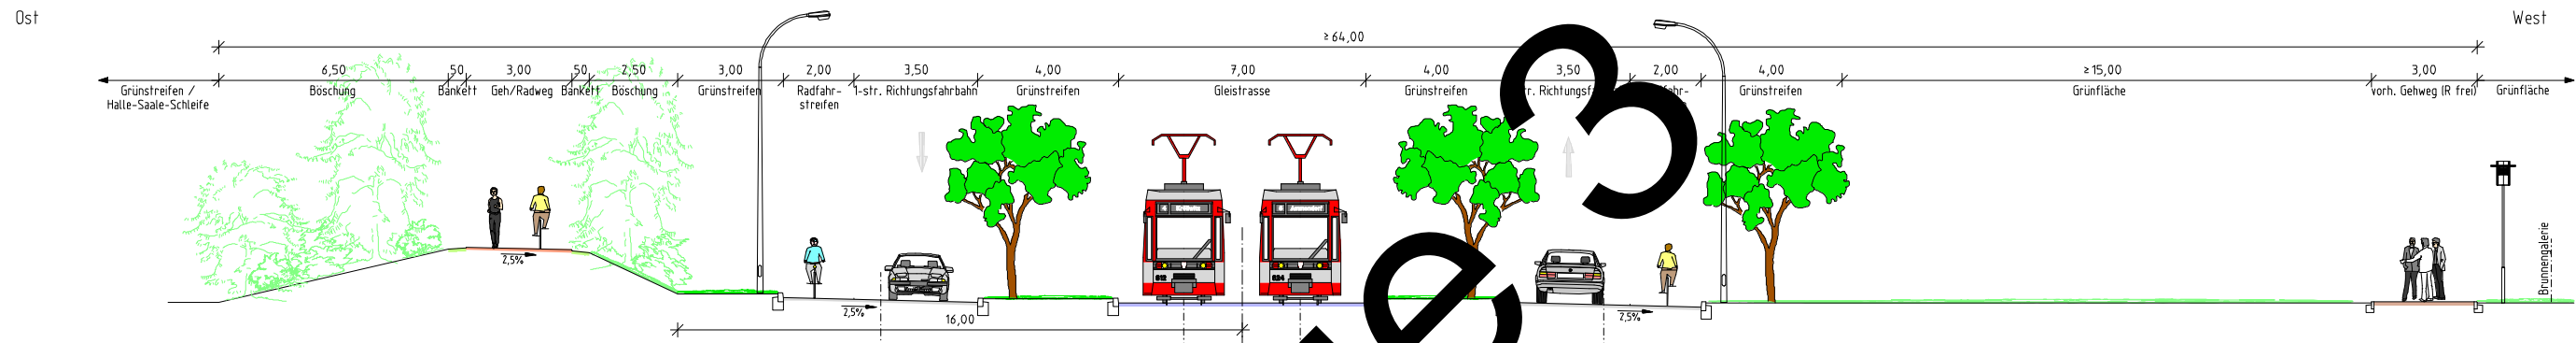


Gimritzer Damm Mitte (Blücherstraße bis Zur Saaleaue)

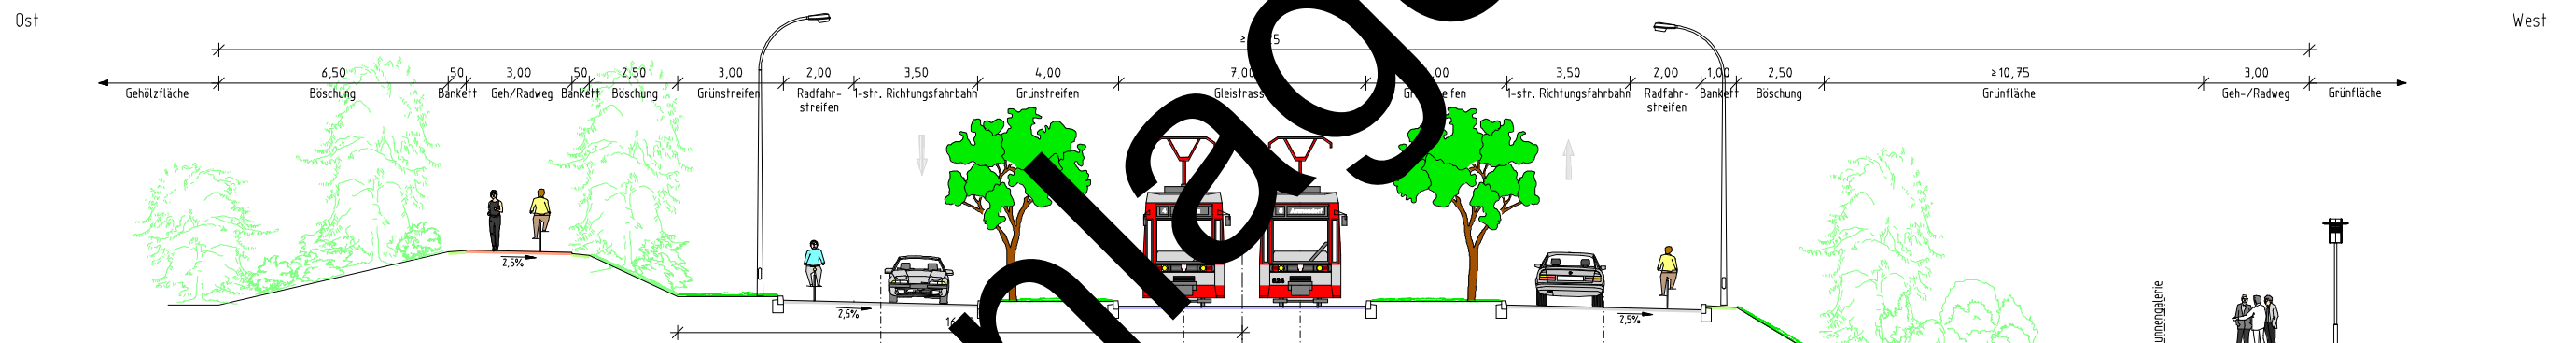

Gimritzer Damm Süd / Halle-Saale-Schleife (Zur Saaleaue bis Rennbahnkreuz)

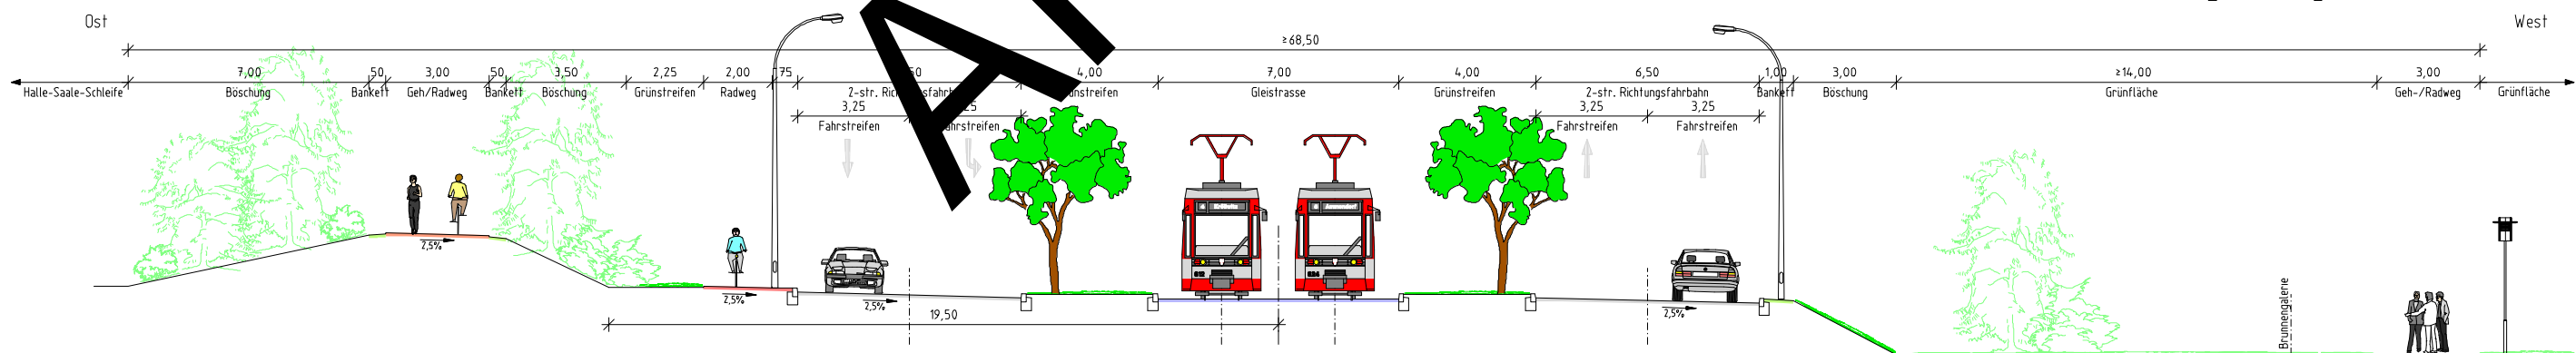

 Dr. Löber Ingenieurgesellschaft für Verkehrsbauwesen mbH Berliner Straße 140 06116 Halle/Saale Tel. 0345 / 564 96-30 Fax 0345 / 564 96-50	Ausbau des Straßenzuges Heideallee / Gimritzer Damm in Halle (Saale)		Anlage Nr. 3						
	Vorplanung		Blatt Nr. 1b						
 		Projekt Nr. 11.066/10/2							
		Straßenquerschnitt Vorzugsvariante (Variante 7)	<table border="1" style="width: 100%; border-collapse: collapse;"> <tr> <td style="width: 30%;">Datum</td> <td style="width: 30%;">Zeichen</td> </tr> <tr> <td>bearbeitet 07/2011</td> <td>Ilbig</td> </tr> <tr> <td>gezeichnet 07/2011</td> <td>CARD/1 Hecht</td> </tr> <tr> <td>geprüft 07/2011</td> <td>Domey</td> </tr> </table>	Datum	Zeichen	bearbeitet 07/2011	Ilbig	gezeichnet 07/2011	CARD/1 Hecht
Datum	Zeichen								
bearbeitet 07/2011	Ilbig								
gezeichnet 07/2011	CARD/1 Hecht								
geprüft 07/2011	Domey								