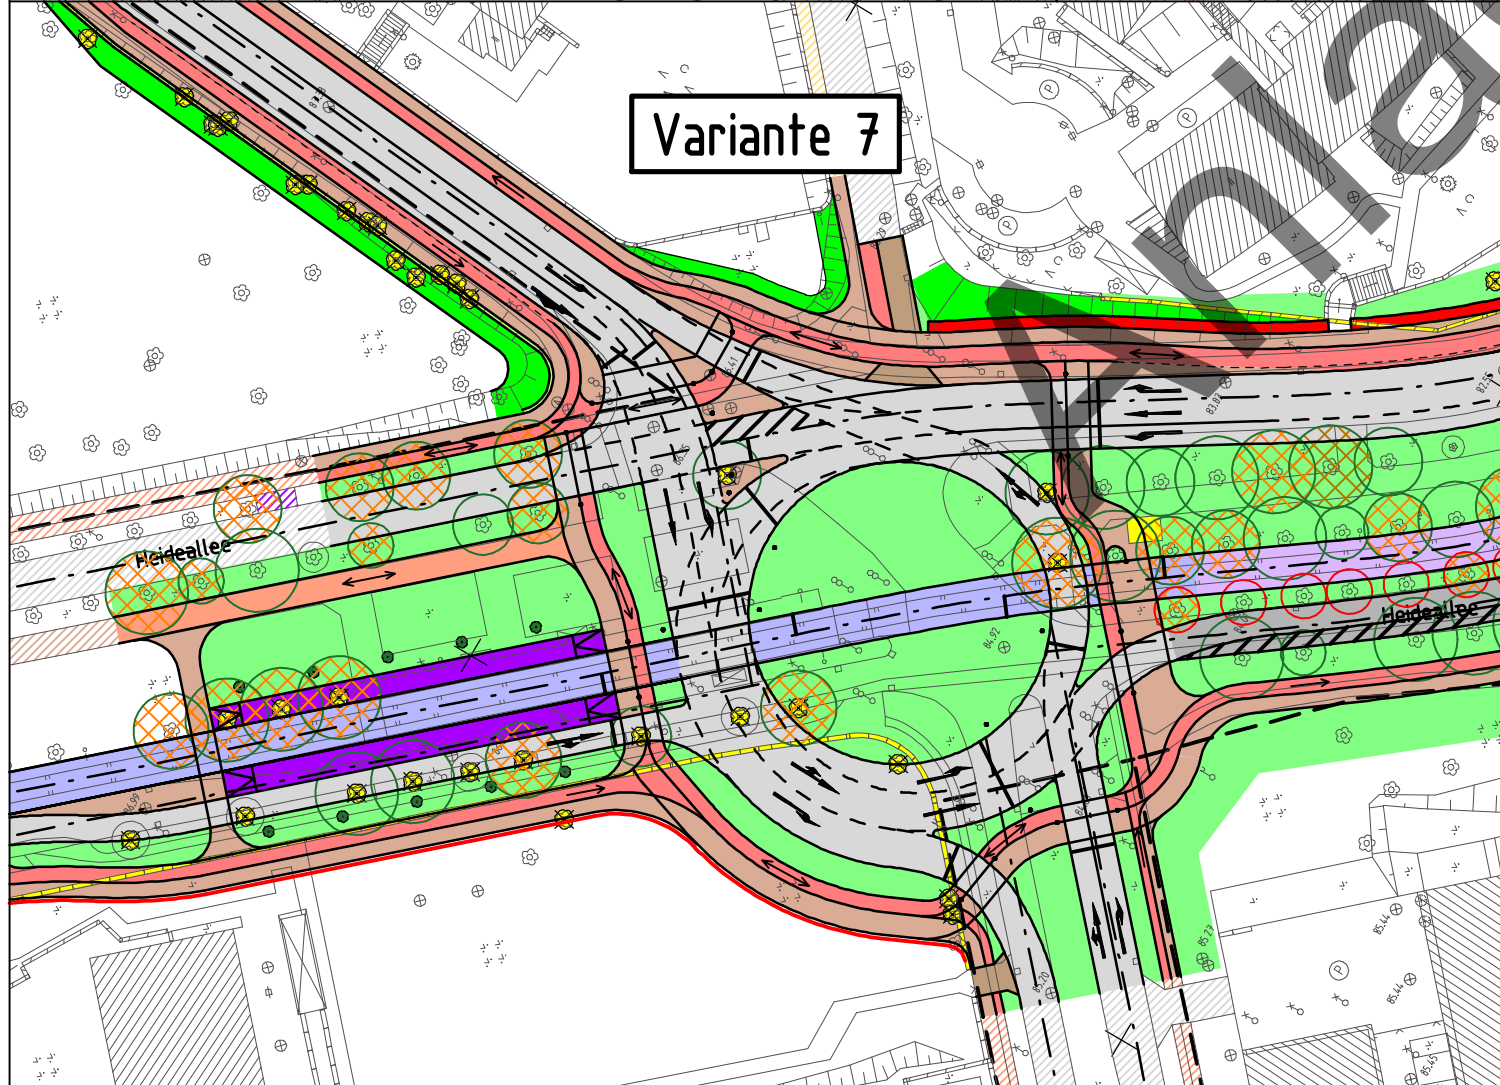
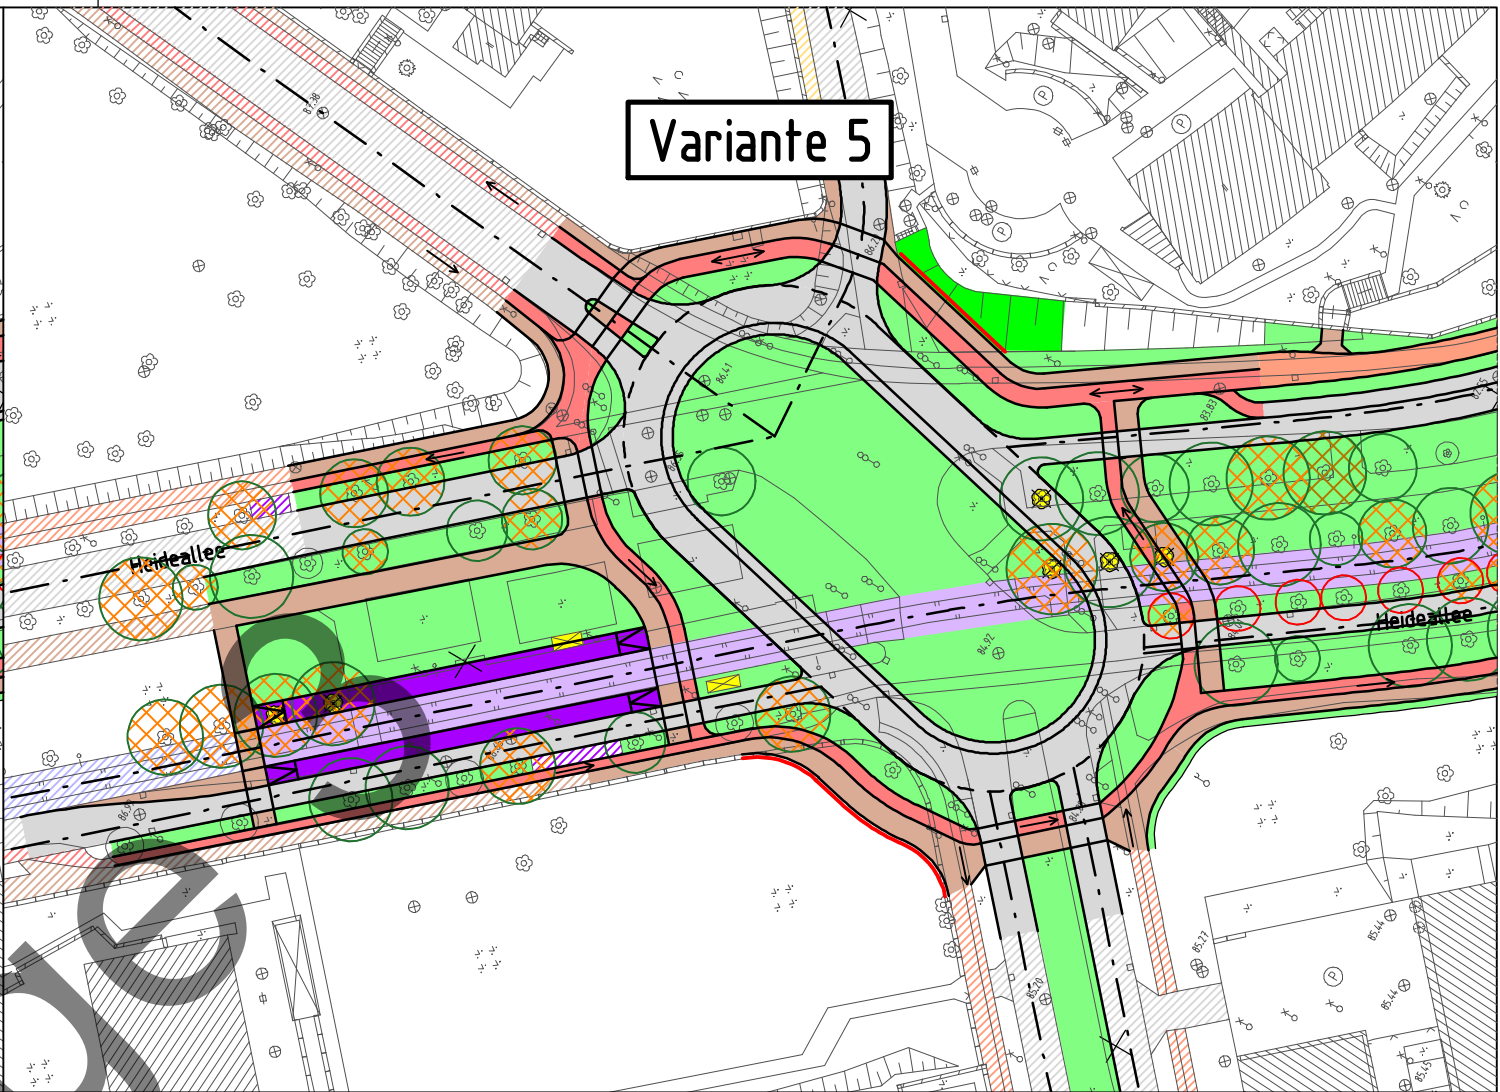
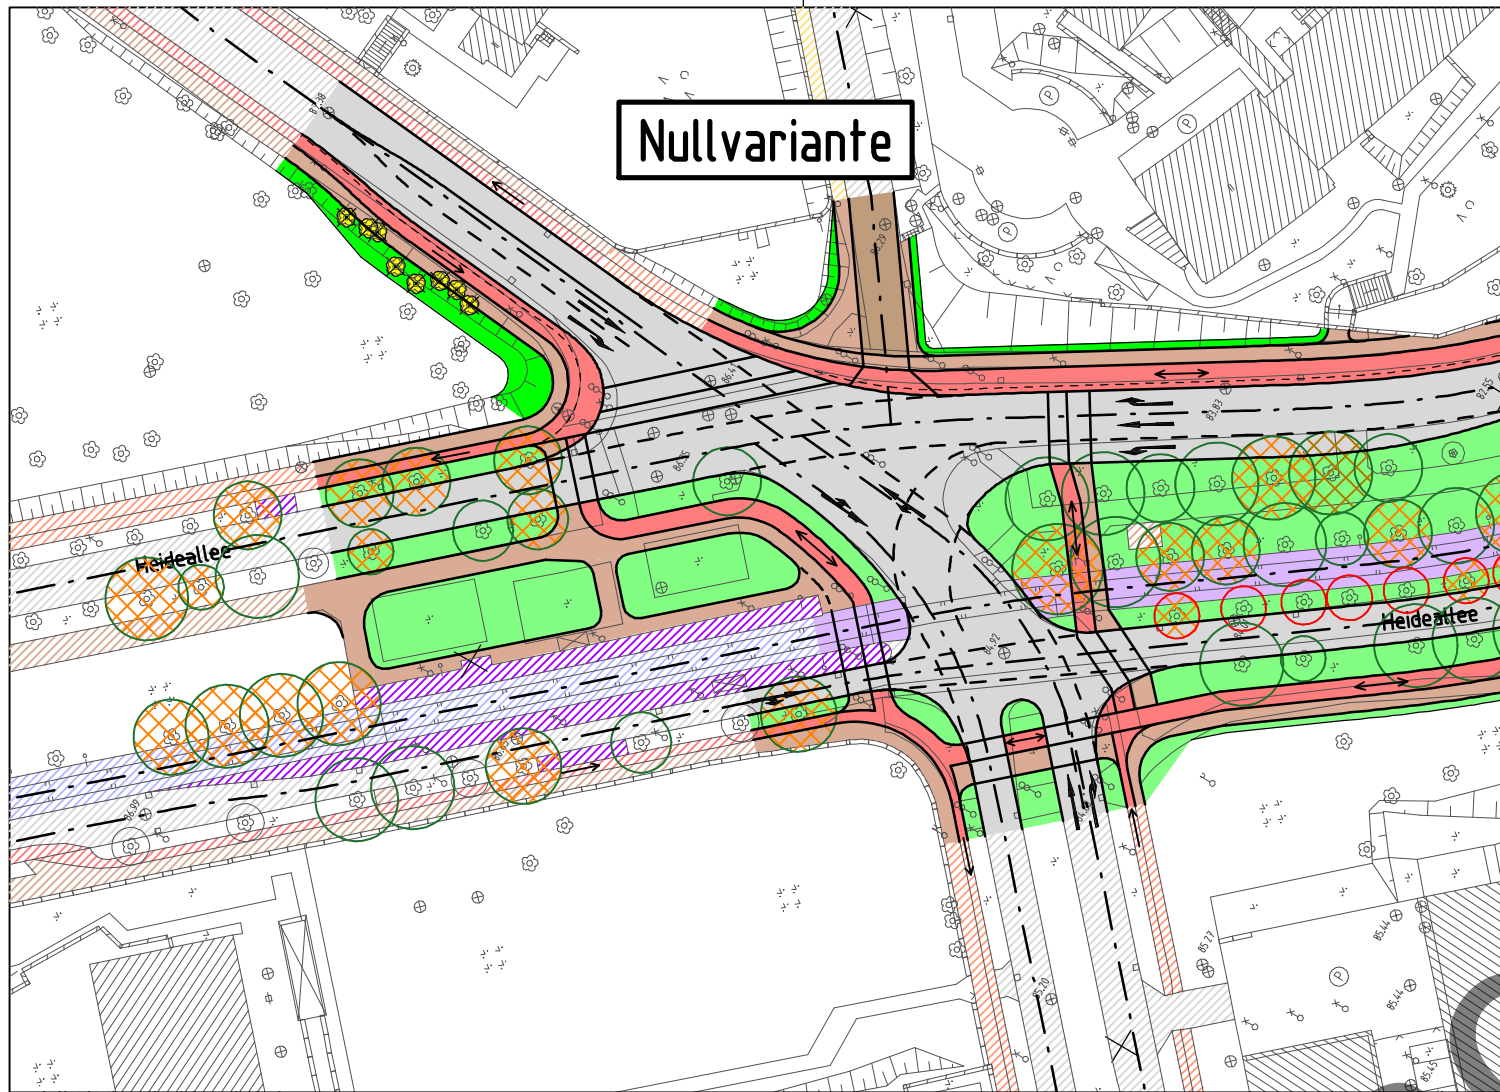


Entwurfsbearbeitung

DR. LÖBER
Ingenieurgesellschaft für
Verkehrsbauwesen mbH
Berliner Straße 140
06116 Halle/Saale
Tel. 0345 / 564 96-30 Fax 0345 / 564 96-50

hallesaale
HÄNDELSTADT
HAVAG
DIE STADTLINIE

Kartengrundlage: Stadtkarte Stadt Halle (Saale), Stadtvermessungsamt		
Ausbau des Straßenzuges Heideallee / Gimritzer Damm in Halle (Saale) Vorplanung		Anlage Nr. 4.1
		Blatt Nr. 1b
		Maßstab: 1:1000
Variantenvergleich Knotenpunkt Weinbergweg (KN1)		Projekt Nr. 11.066/10/2
		Datum
		Zeichen
bearbeitet	07/2011	Ilbig
gezeichnet	07/2011	CARD/1 Hecht
geprüft	07/2011	Domey