



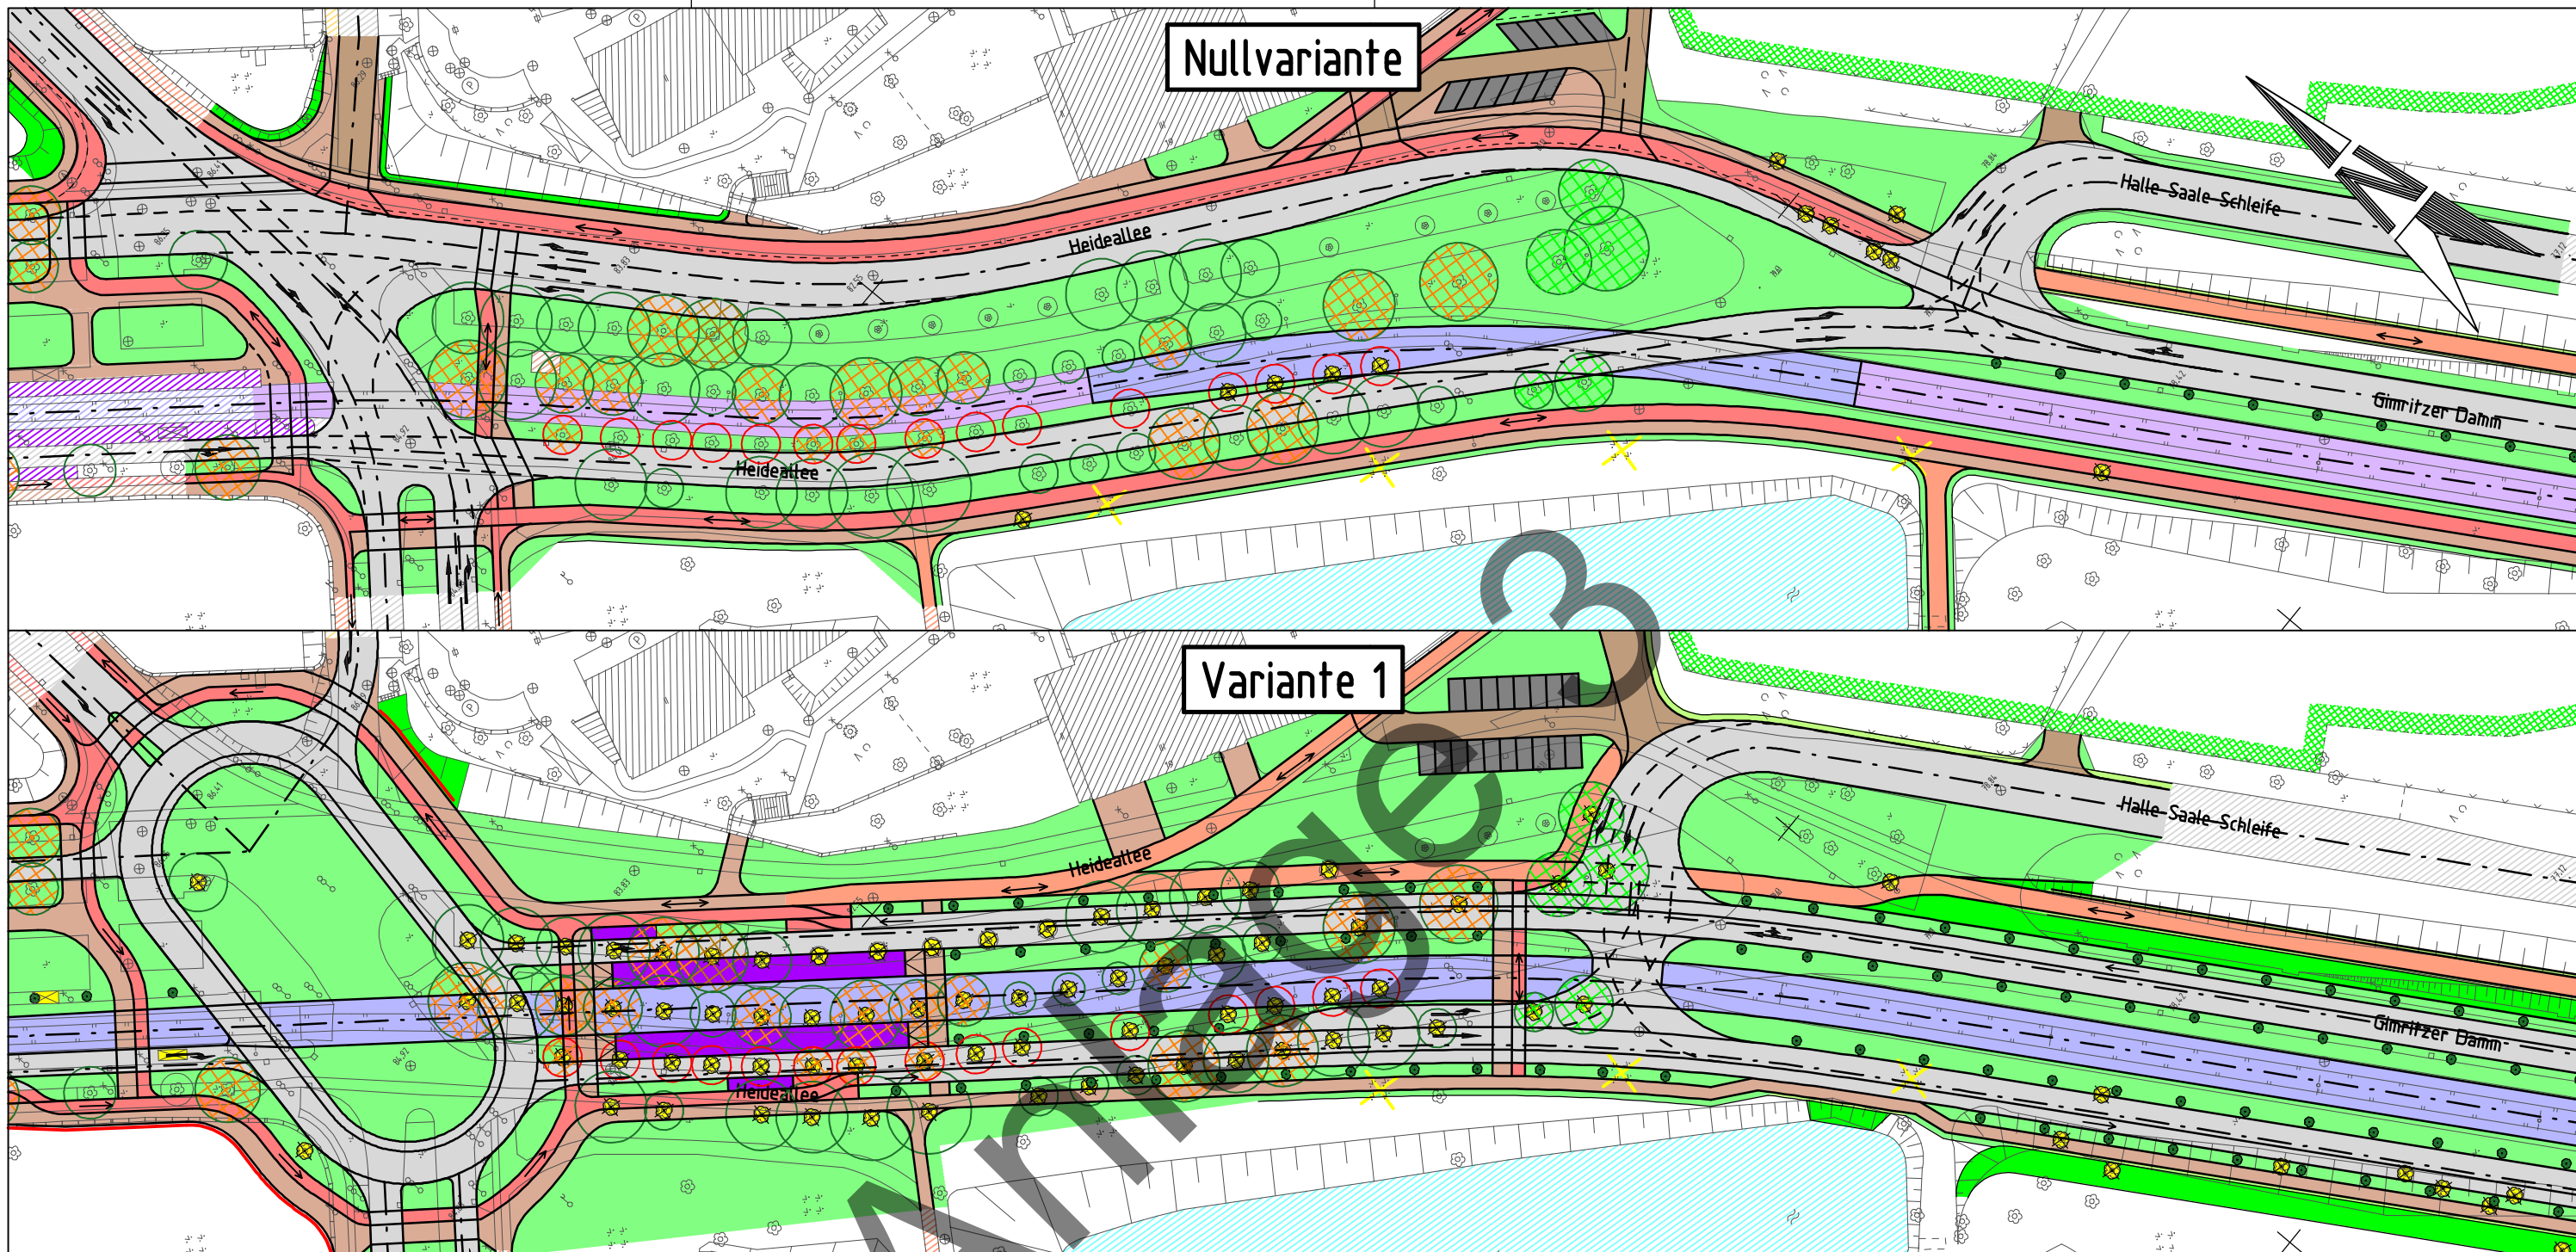


Nullvariante

Variante 1

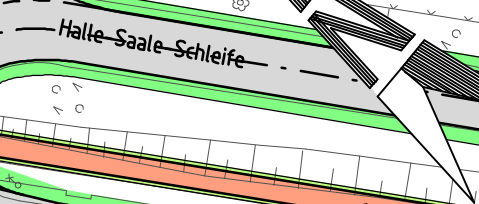


Planung

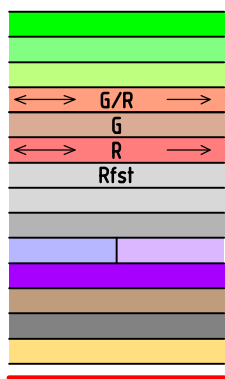

- Böschung
- Grünfläche
- Bankett
- Geh-/Radweg (mit Fahrtrichtung)
- Gehweg
- Radweg (mit Fahrtrichtung)
- Radfahrstreifen
- Fahrbahn
- Fahrbahn (Deckenerneuerung)
- Gleiskörper (Ausbau gemäß Bauvorhaben bzw. Stadtbahnprogramm 2025)
- Haltestelle
- Zufahrt
- Parkflächen
- unbefestigte Flächen
- Stützwand/Mauer
- Baumfällung
- Baumneupflanzung
- Maststandort LSA
- Abbruch

Zeichenerklärung

Bestand

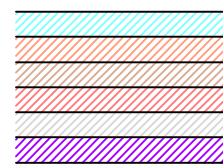

- Gewässer
- Geh-/Radweg
- Gehweg
- Radweg
- Fahrbahn
- Haltestelle



- Eingriff in Bebauungsplan

Entwurfsbearbeitung

DR. LÖBER

Berliner Straße 140
06116 Halle/Saale
Tel. 0345 / 564 96-30 Fax 0345 / 564 96-50

Dr. Löber
Ingenieurgesellschaft für
Verkehrsbauwesen mbH

hallesaale*
HÄNDELSTADT

HAVAG
DIE STADTLINIE

Kartengrundlage: Stadtkarte Stadt Halle (Saale), Stadtvermessungsamt			
Ausbau des Straßenzuges Heideallee / Gimritzer Damm in Halle (Saale)		Anlage Nr.	4.2
Vorplanung		Blatt Nr.	1b
		Maßstab:	1:1000
Variantenvergleich Heideallee Süd		Projekt Nr.	11.066/10/2
bearbeitet	07/2011	Datum	Ilbig
gezeichnet	07/2011	Zeichen	CARD/1 Hecht
geprüft	07/2011		Domey