
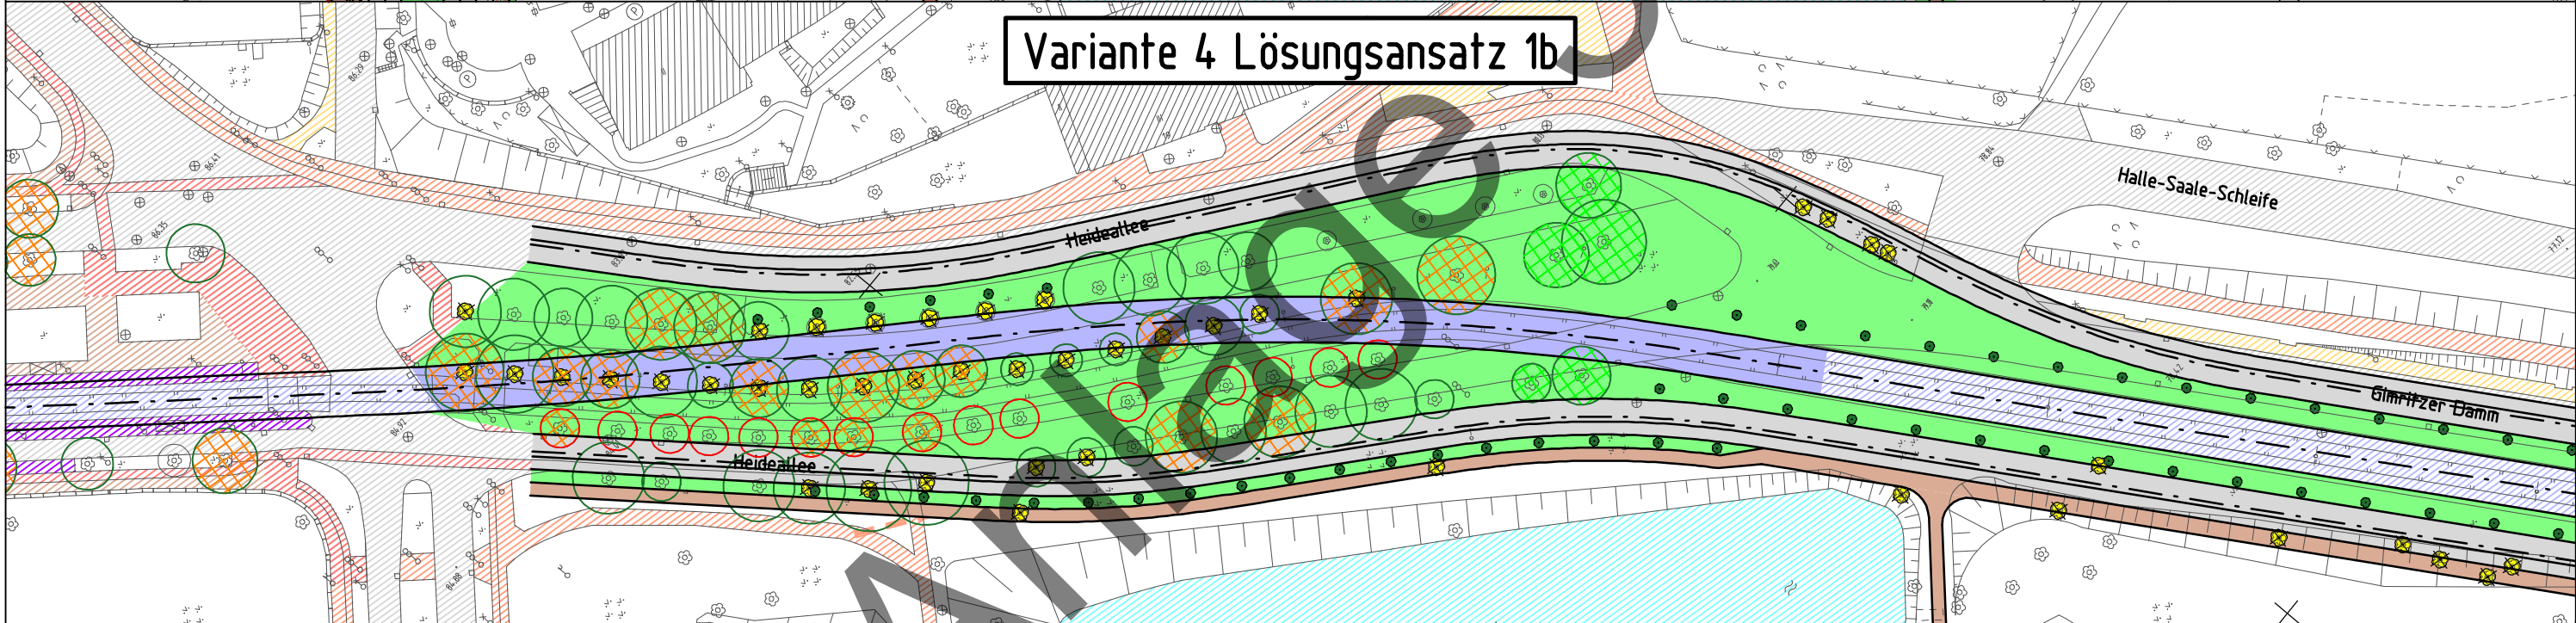


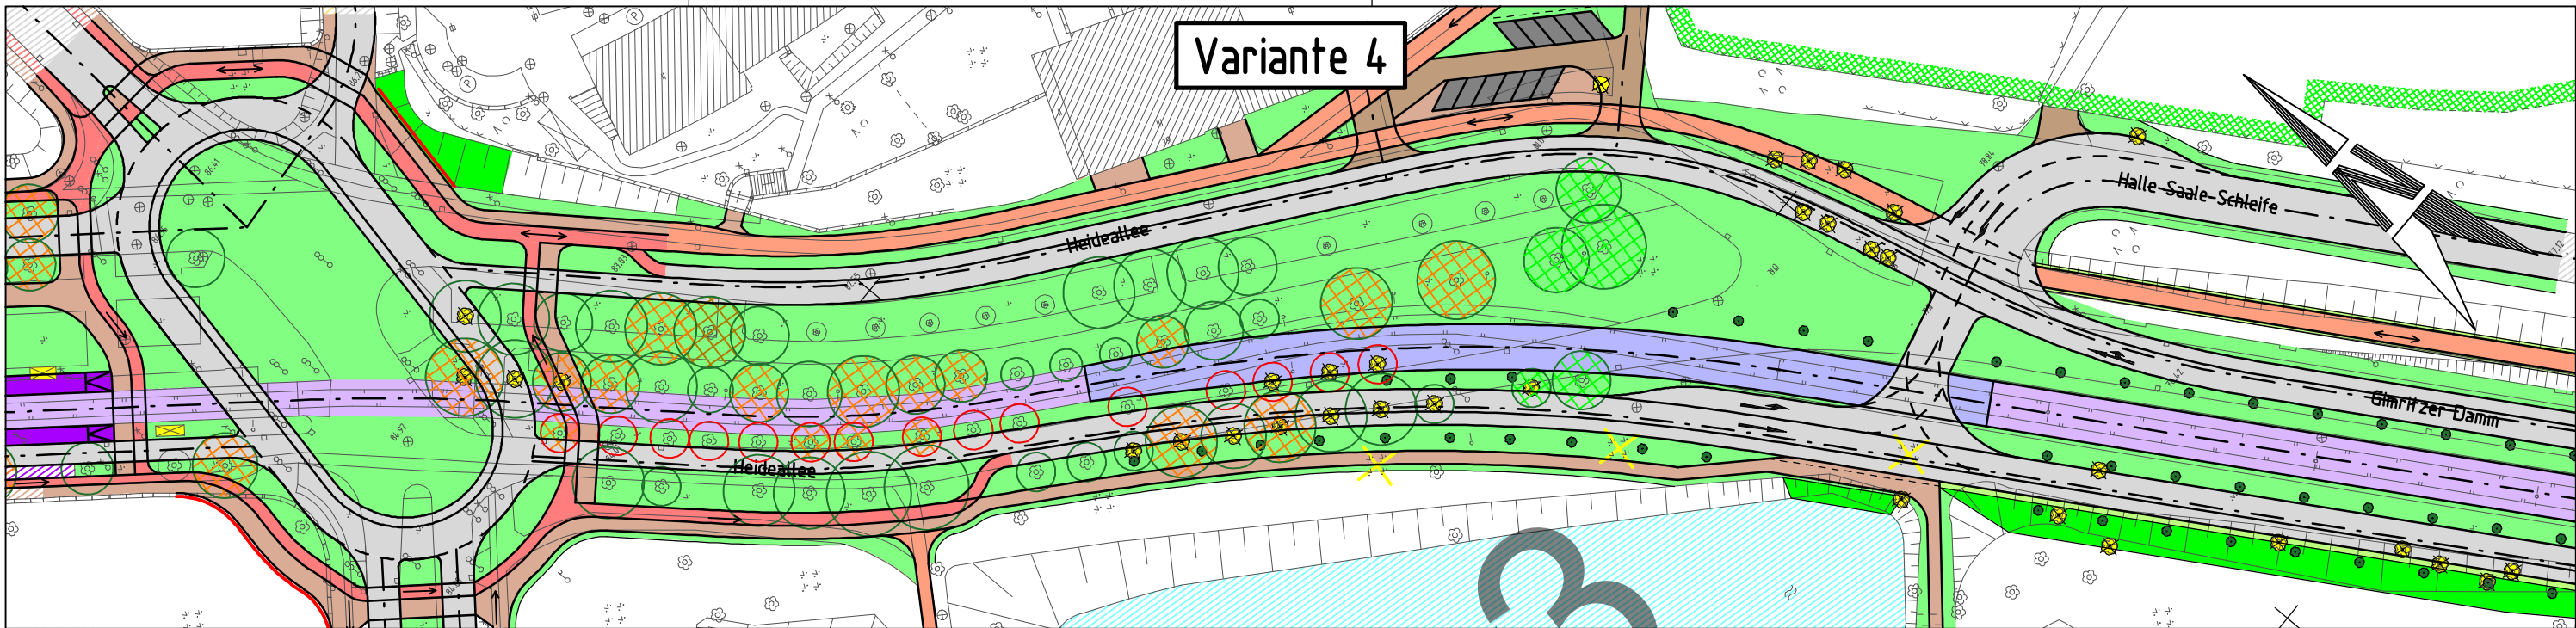

Planung

- Böschung
- Grünfläche
- Bankett
- Geh-/Radweg (mit Fahrtrichtung)
- Gehweg
- Radweg (mit Fahrtrichtung)
- Radfahrstreifen
- Fahrbahn
- Fahrbahn (Deckenerneuerung)
- Gleiskörper (Ausbau gemäß Bauvorhaben bzw. Stadtbahnprogramm 2025)
- Haltestelle
- Zufahrt
- Parkflächen
- unbefestigte Flächen
- Stützwand/Mauer
- Baumfällung
- Baumneupflanzung
- Maststandort LSA
- Abbruch

Zeichenerklärung

Bestand

- Gewässer
- Geh-/Radweg
- Gehweg
- Radweg
- Fahrbahn
- Haltestelle

Eingriff in Bebauungsplan

-

Entwurfsbearbeitung:

DR. LÖBER
Ingenieurgesellschaft für
Verkehrsbauwesen mbH
Berliner Straße 140
06116 Halle/Saale
Tel. 0345 / 564 96-30 Fax 0345 / 564 96-50

hallesaale*
HÄNDELSTADT

HAVAG
DIE STADTLINIE

Kartengrundlage: Stadtkarte Stadt Halle (Saale), Stadtvermessungsamt			
Ausbau des Straßenzuges Heideallee / Gimritzer Damm in Halle (Saale) Vorplanung		Anlage Nr.	4.2
		Blatt Nr.	3b
		Maßstab:	1:1000
Variantenvergleich Heideallee Süd		Projekt Nr.	11.066/10/2
		Datum	
		Zeichen	
bearbeitet	07/2011	Ilbig	
gezeichnet	07/2011	CARD/1 Hecht	
geprüft	07/2011	Domey	