


Variante 4 Lösungsansatz 2a

Variante 5

Anlage 3

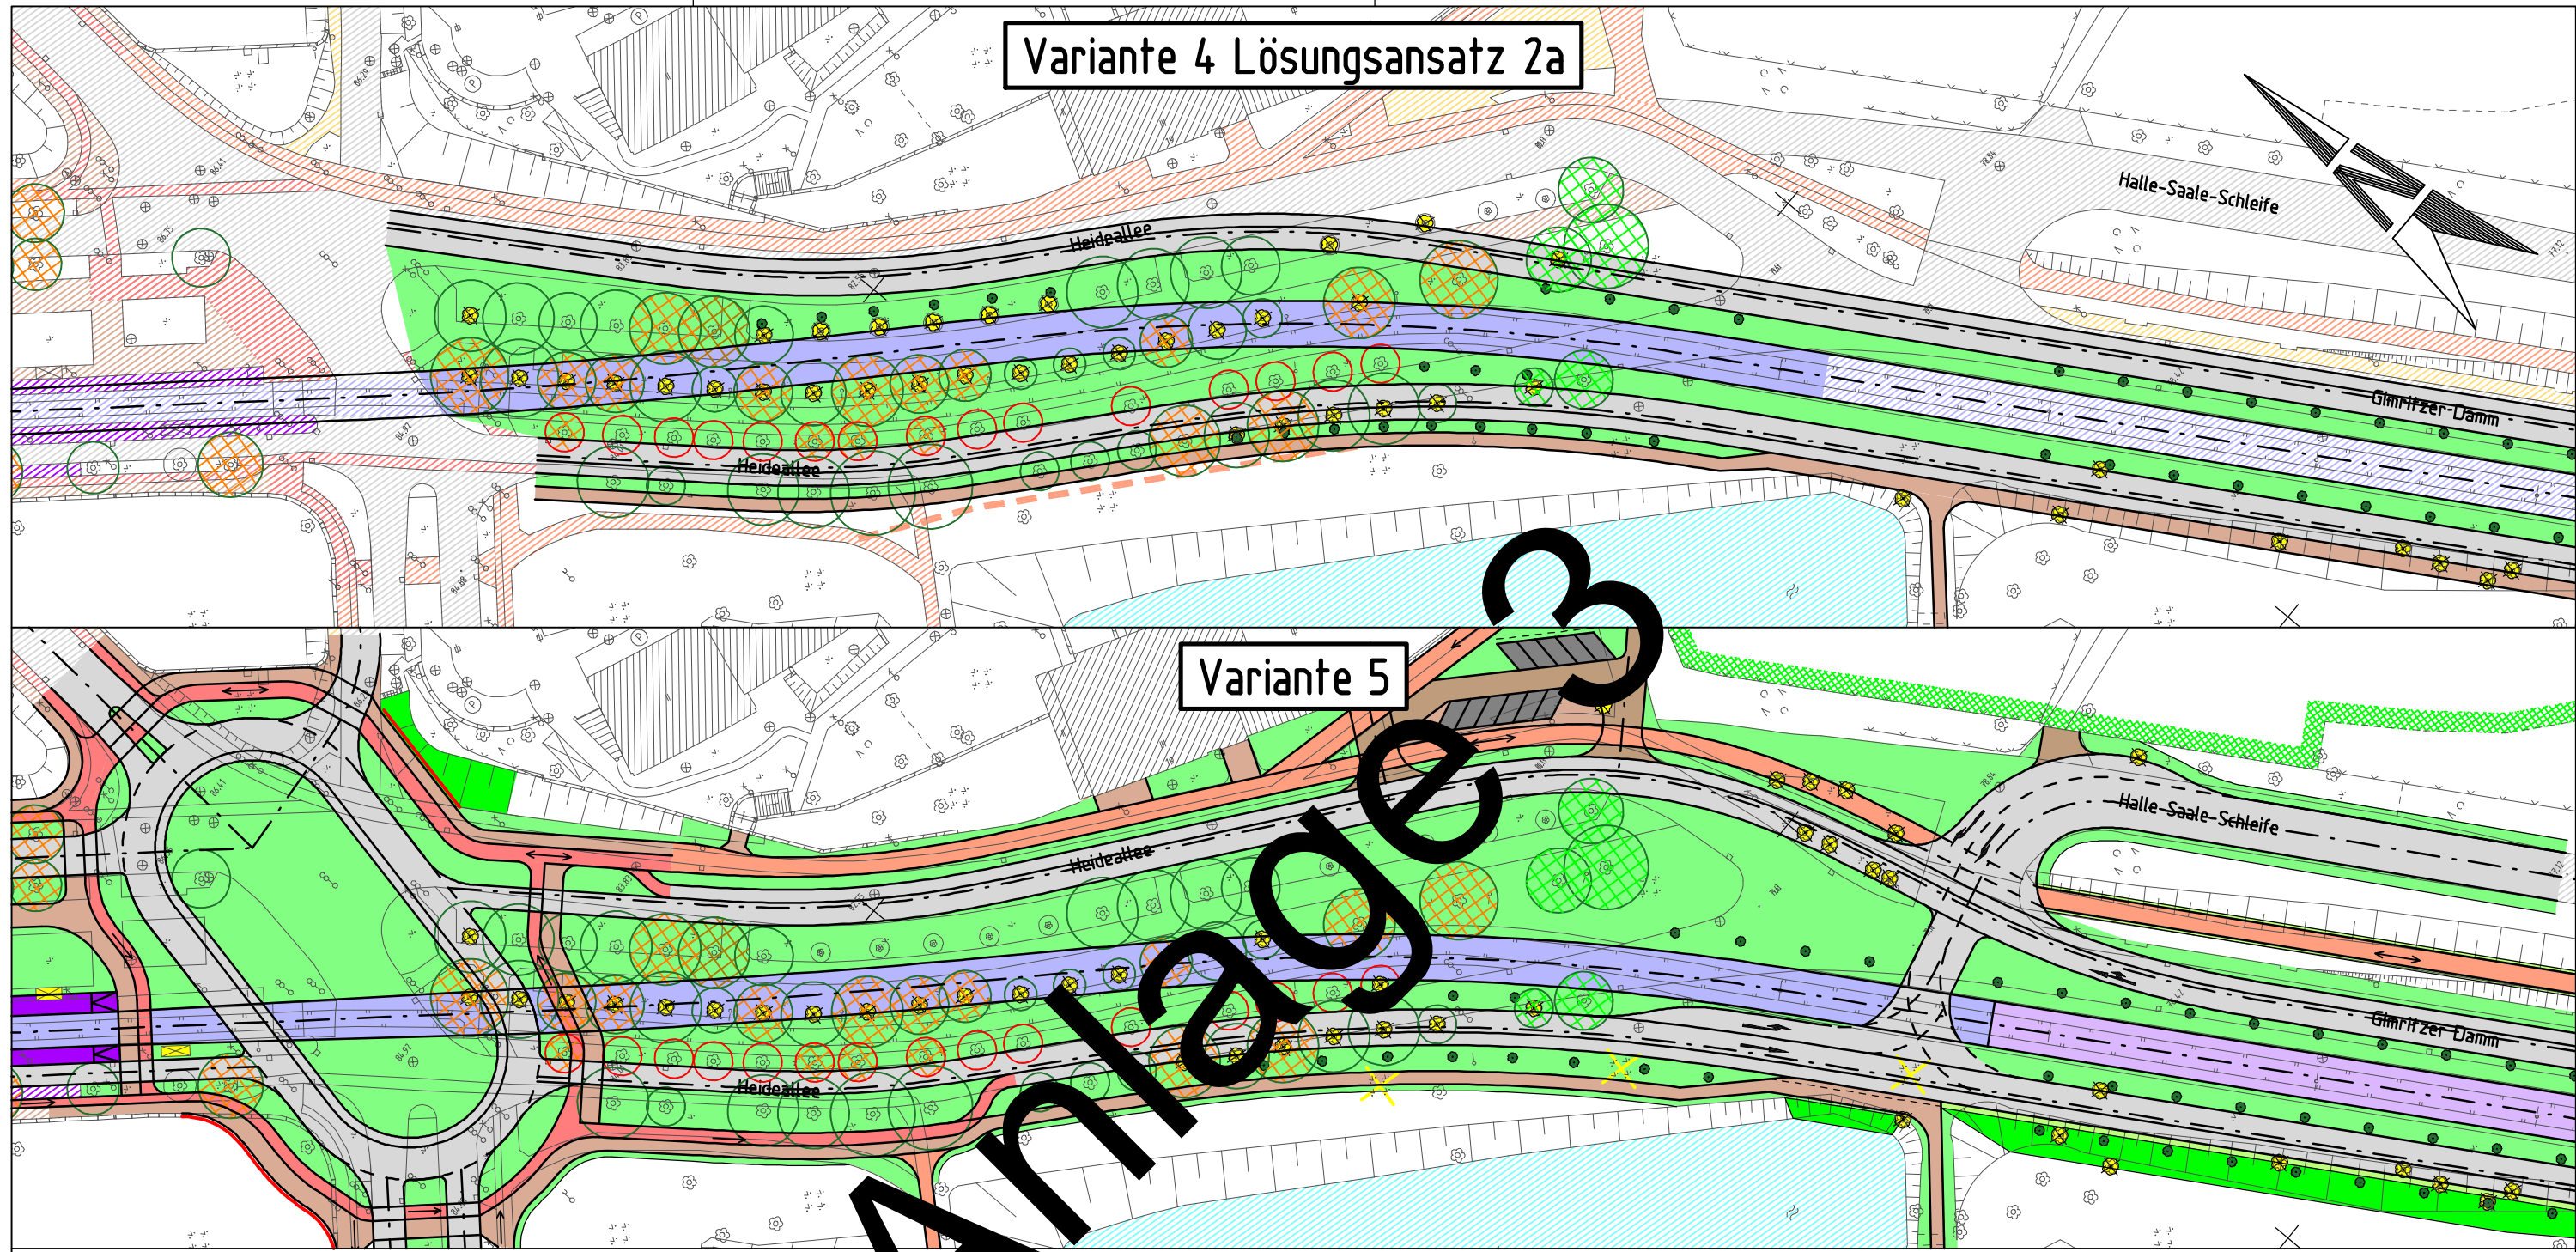

Planung		Zeichenerklärung	
		Bestand	
	Böschung		Gewässer
	Grünfläche		Geh-/Radweg
	Bankett		Gehweg
	Geh-/Radweg (mit Fahrtrichtung)		Radweg
	Gehweg		Fahrbahn
	Radweg (mit Fahrtrichtung)		Haltestelle
	Radfahrstreifen		Eingriff in Bebauungsplan
	Fahrbahn		
	Fahrbahn (Deckenerneuerung)		
	Gleiskörper (Ausbau gemäß Bauvorhaben bzw. Stadtbahnprogramm 2025)		
	Haltestelle		
	Zufahrt		
	Parkflächen		
	unbefestigte Flächen		
	Stützwand/Mauer		
	Baumfällung		
	Baumeupflanzung		
	Maststandort LSA		
	Abbruch		

Entwurfsbearbeitung

DR. LÖBER
Berliner Straße 140
06116 Halle/Saale
Tel. 0345 / 564 96-30 Fax 0345 / 564 96-50

hallesaale* HÄNDELSTADT

HAVAG DIE STADTLINIE

Kartengrundlage: Stadtkarte Stadt Halle (Saale), Stadtvermessungsamt

Ausbau des Straßenzuges Heideallee / Gimritzer Damm in Halle (Saale)		Anlage Nr. 4.2
Vorplanung		Blatt Nr. 4b
		Maßstab: 1:1000
Variantenvergleich Heideallee Süd		Projekt Nr. 11.066/10/2
	Datum	Zeichen
bearbeitet	07/2011	Ilbig
gezeichnet	07/2011	CARD/1 Hecht
geprüft	07/2011	Domey