



Nullvariante

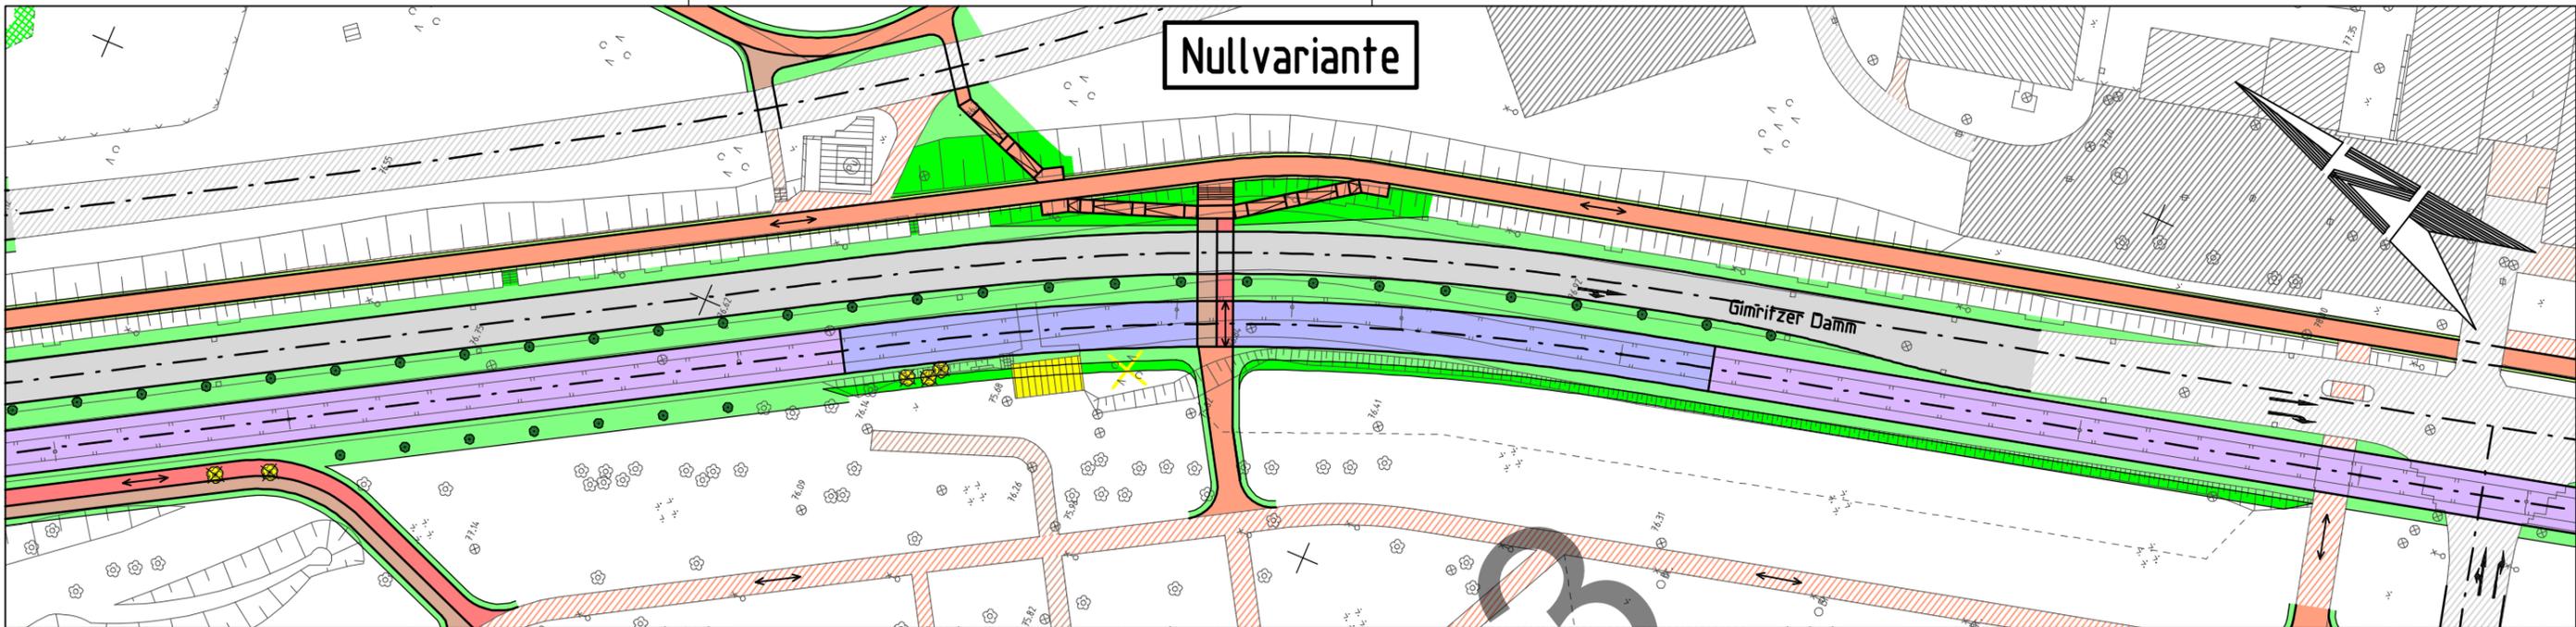

Variante 1

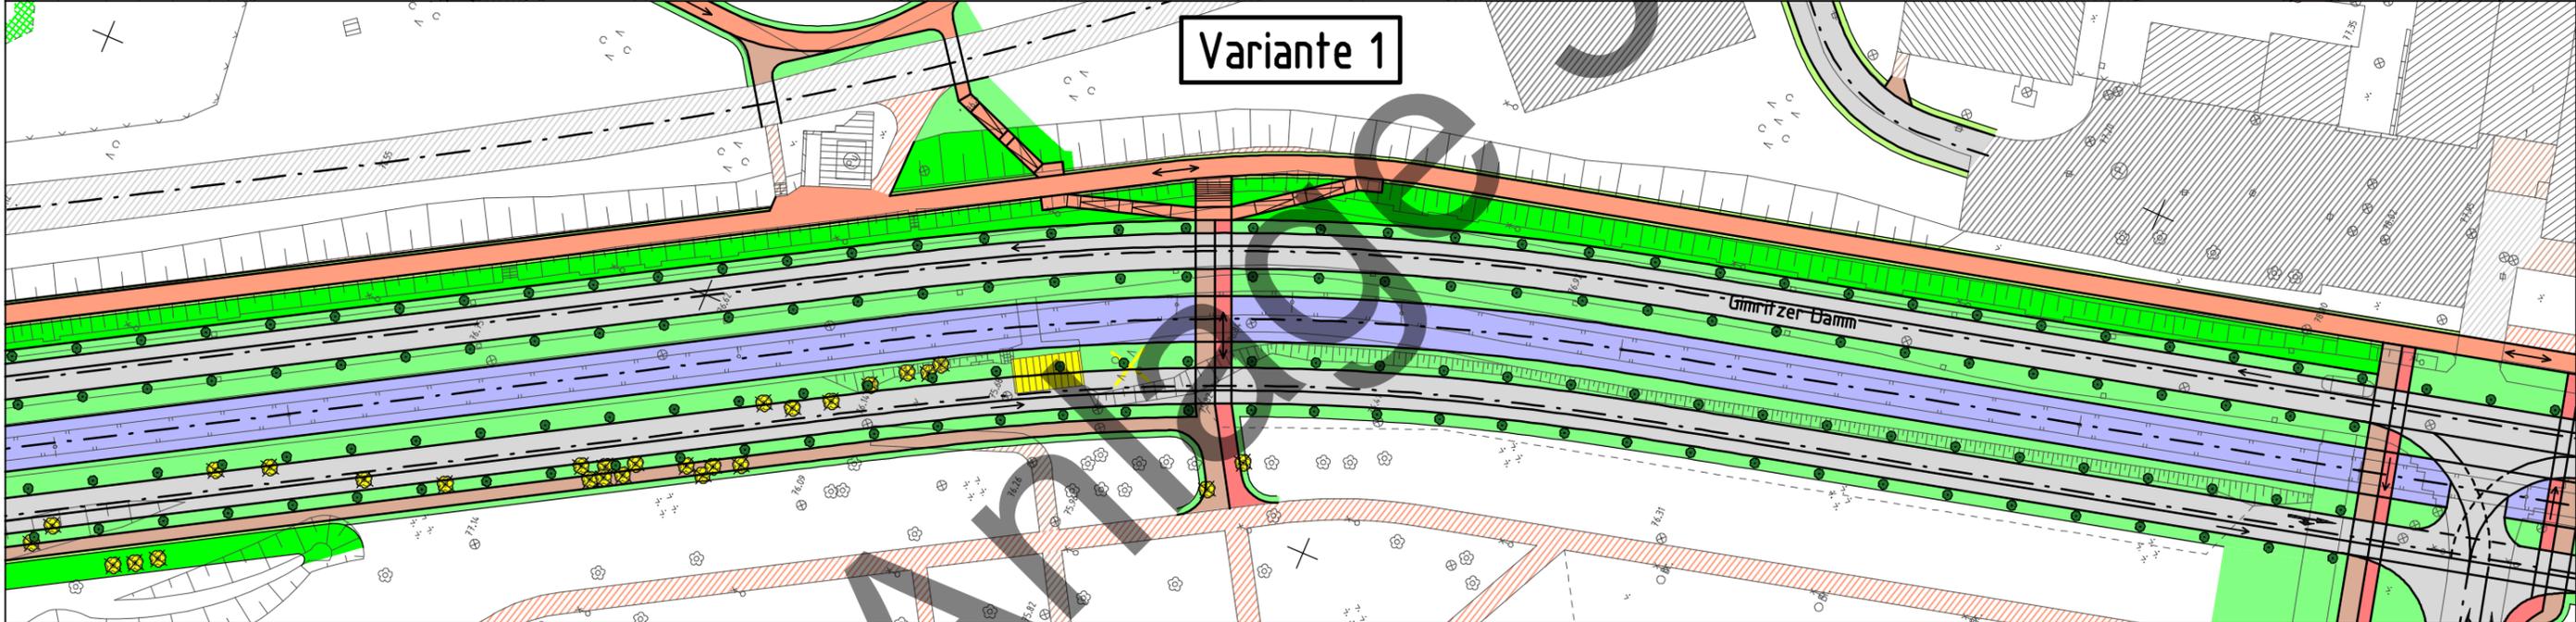

Zeichenerklärung

Planung

- Böschung
- Grünfläche
- Bankett
- Geh-/Radweg (mit Fahrtrichtung)
- Gehweg
- Radweg (mit Fahrtrichtung)
- Rfst
- Radfahrstreifen
- Fahrbahn
- Fahrbahn (Deckenerneuerung)
- Gleiskörper (Ausbau gemäß Bauvorhaben bzw. Stadtbahnprogramm 2025)
- Haltestelle
- Zufahrt
- Parkflächen
- unbefestigte Flächen
- Stützwand/Mauer
- Baumfällung
- Baumneupflanzung
- Maststandort LSA
- Abbruch

Bestand

- Gewässer
- Geh-/Radweg
- Gehweg
- Radweg
- Fahrbahn
- Haltestelle
- Eingriff in Bebauungsplan

Entwurfsbearbeitung

DR. LÖBER
 Berliner Straße 140
 06116 Halle/Saale
 Tel. 0345 / 564 96-30 Fax 0345 / 564 96-50

hallesaale* HÄNDELSTADT

HAVAG
 DIE STADTLINIE

Kartengrundlage: Stadtkarte Stadt Halle (Saale), Stadtvermessungsamt

Ausbau des Straßenzuges Heideallee / Gimritzer Damm in Halle (Saale)		Anlage Nr. 4.3
Vorplanung		Blatt Nr. 1b
		Maßstab: 1:1000
Variantenvergleich Gimritzer Damm Nord		Projekt Nr. 11.066/10/2
	Datum	Zeichen
bearbeitet	07/2011	Ilbig
gezeichnet	07/2011	CARD/1 Hecht
geprüft	07/2011	Domey