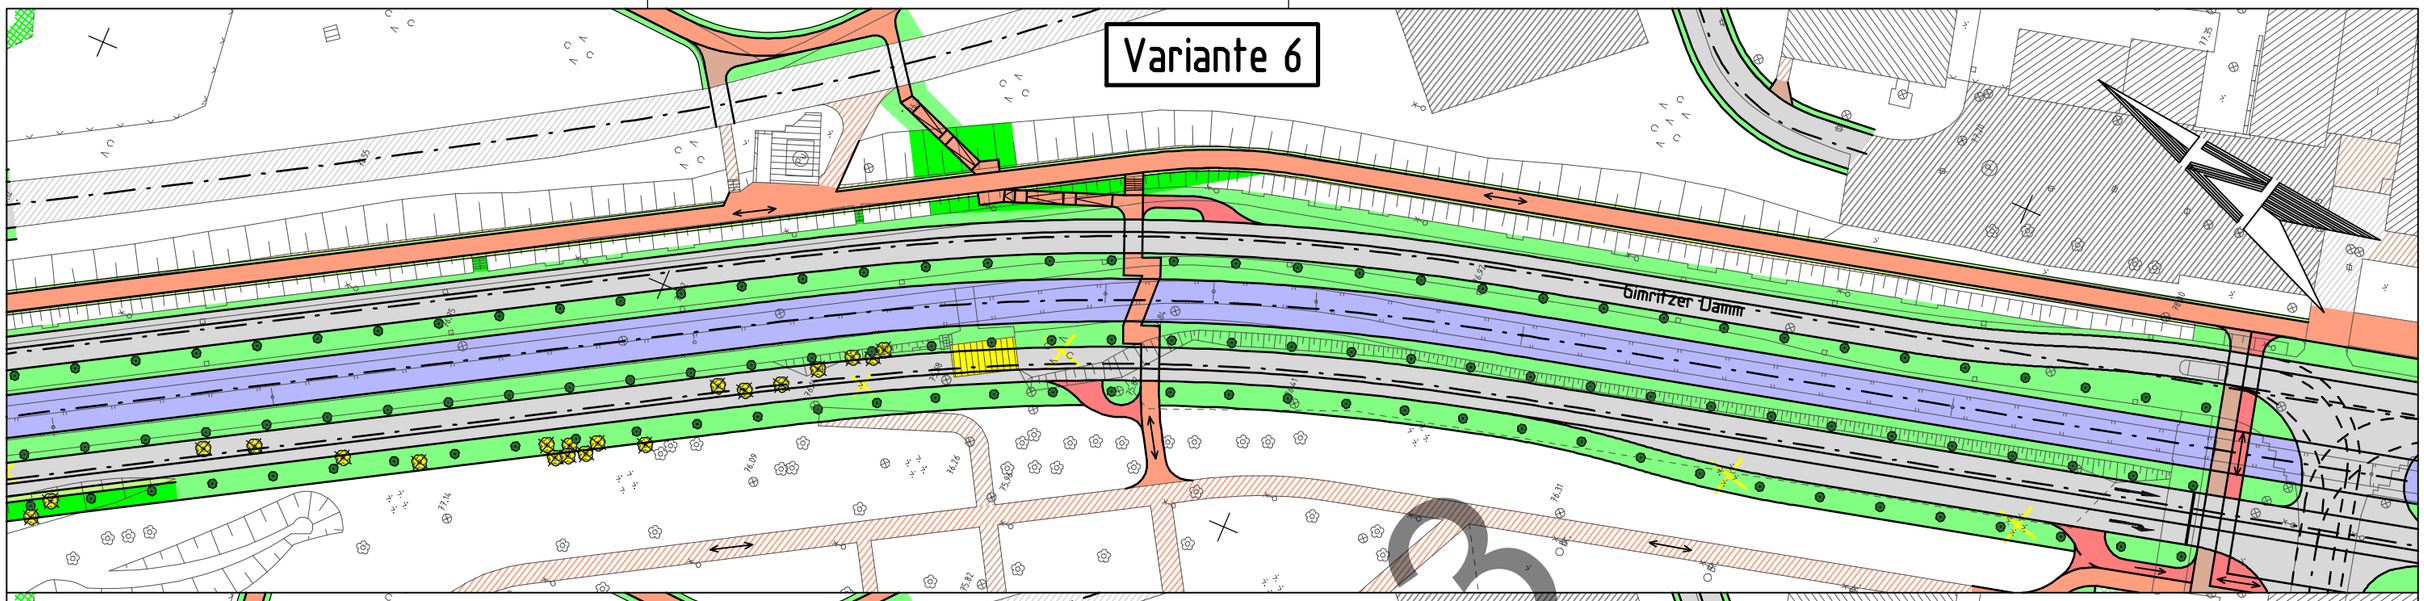

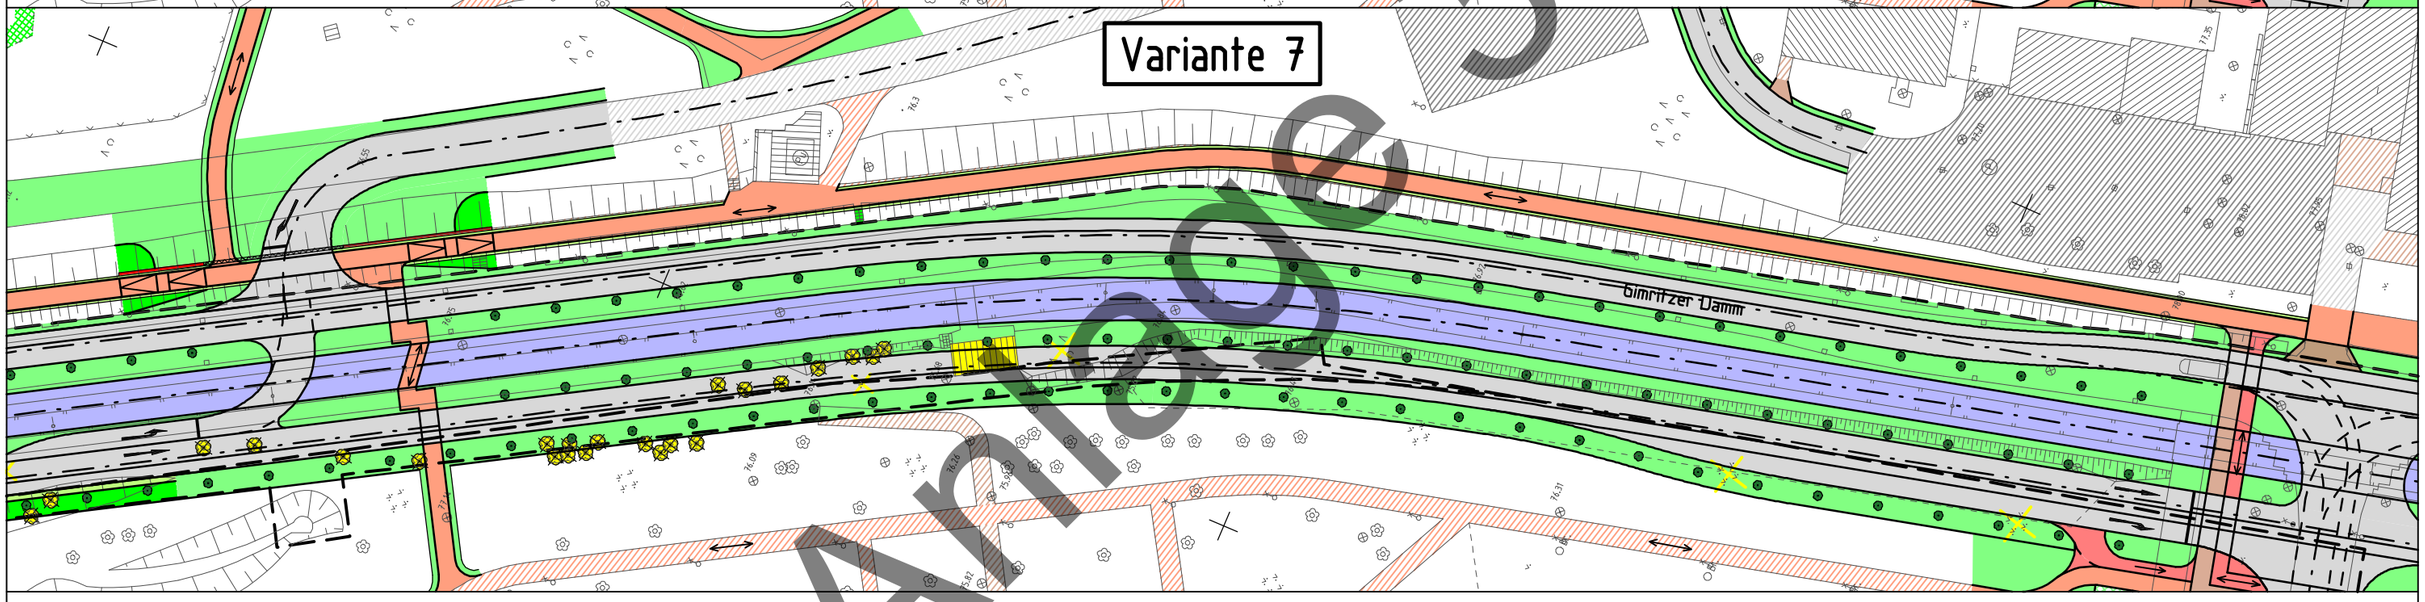

Anlage 3

Zeichenerklärung

Planung

- Böschung
- Grünfläche
- Bankett
- G/R — Geh-/Radweg (mit Fahrtrichtung)
- G — Gehweg
- R — Radweg (mit Fahrtrichtung)
- Rfst — Radfahrstreifen
- Fahrbahn
- Fahrbahn (Deckenerneuerung)
- Gleiskörper (Ausbau gemäß Bauvorhaben bzw. Stadtbahnprogramm 2025)
- Haltestelle
- Zufahrt
- Parkflächen
- unbefestige Flächen
- Stützwand/Mauer
- Baumfällung
- Baumneupflanzung
- Maststandort LSA
- Abbruch

Bestand

- Gewässer
- Geh-/Radweg
- Gehweg
- Radweg
- Fahrbahn
- Haltestelle

- Eingriff in Bebauungsplan

Kartengrundlage: Stadtkarte Stadt Halle (Saale), Stadtvermessungsamt

Entwurfsbearbeitung:
Dr. Löber
Ingenieurgesellschaft für Verkehrsbauwesen mbH
Berliner Straße 140
06116 Halle/Saale
Tel. 0345 / 564 96-30 Fax 0345 / 564 96-50

Ausbau des Straßenzuges
Heideallee / Gimritzer Damm in Halle (Saale)

Vorplanung

Anlage Nr.	4.3
Blatt Nr.	4b
Maßstab:	1:1000

hallesaale HÄNDELSTADT
HAVAG DIE STADTLINIE

Variantenvergleich
Gimritzer Damm Nord

Projekt Nr. 11.066/10/2

	Datum	Zeichen
bearbeitet	07/2011	Ilbig
gezeichnet	07/2011	CARD/1 Hecht
geprüft	07/2011	Domey