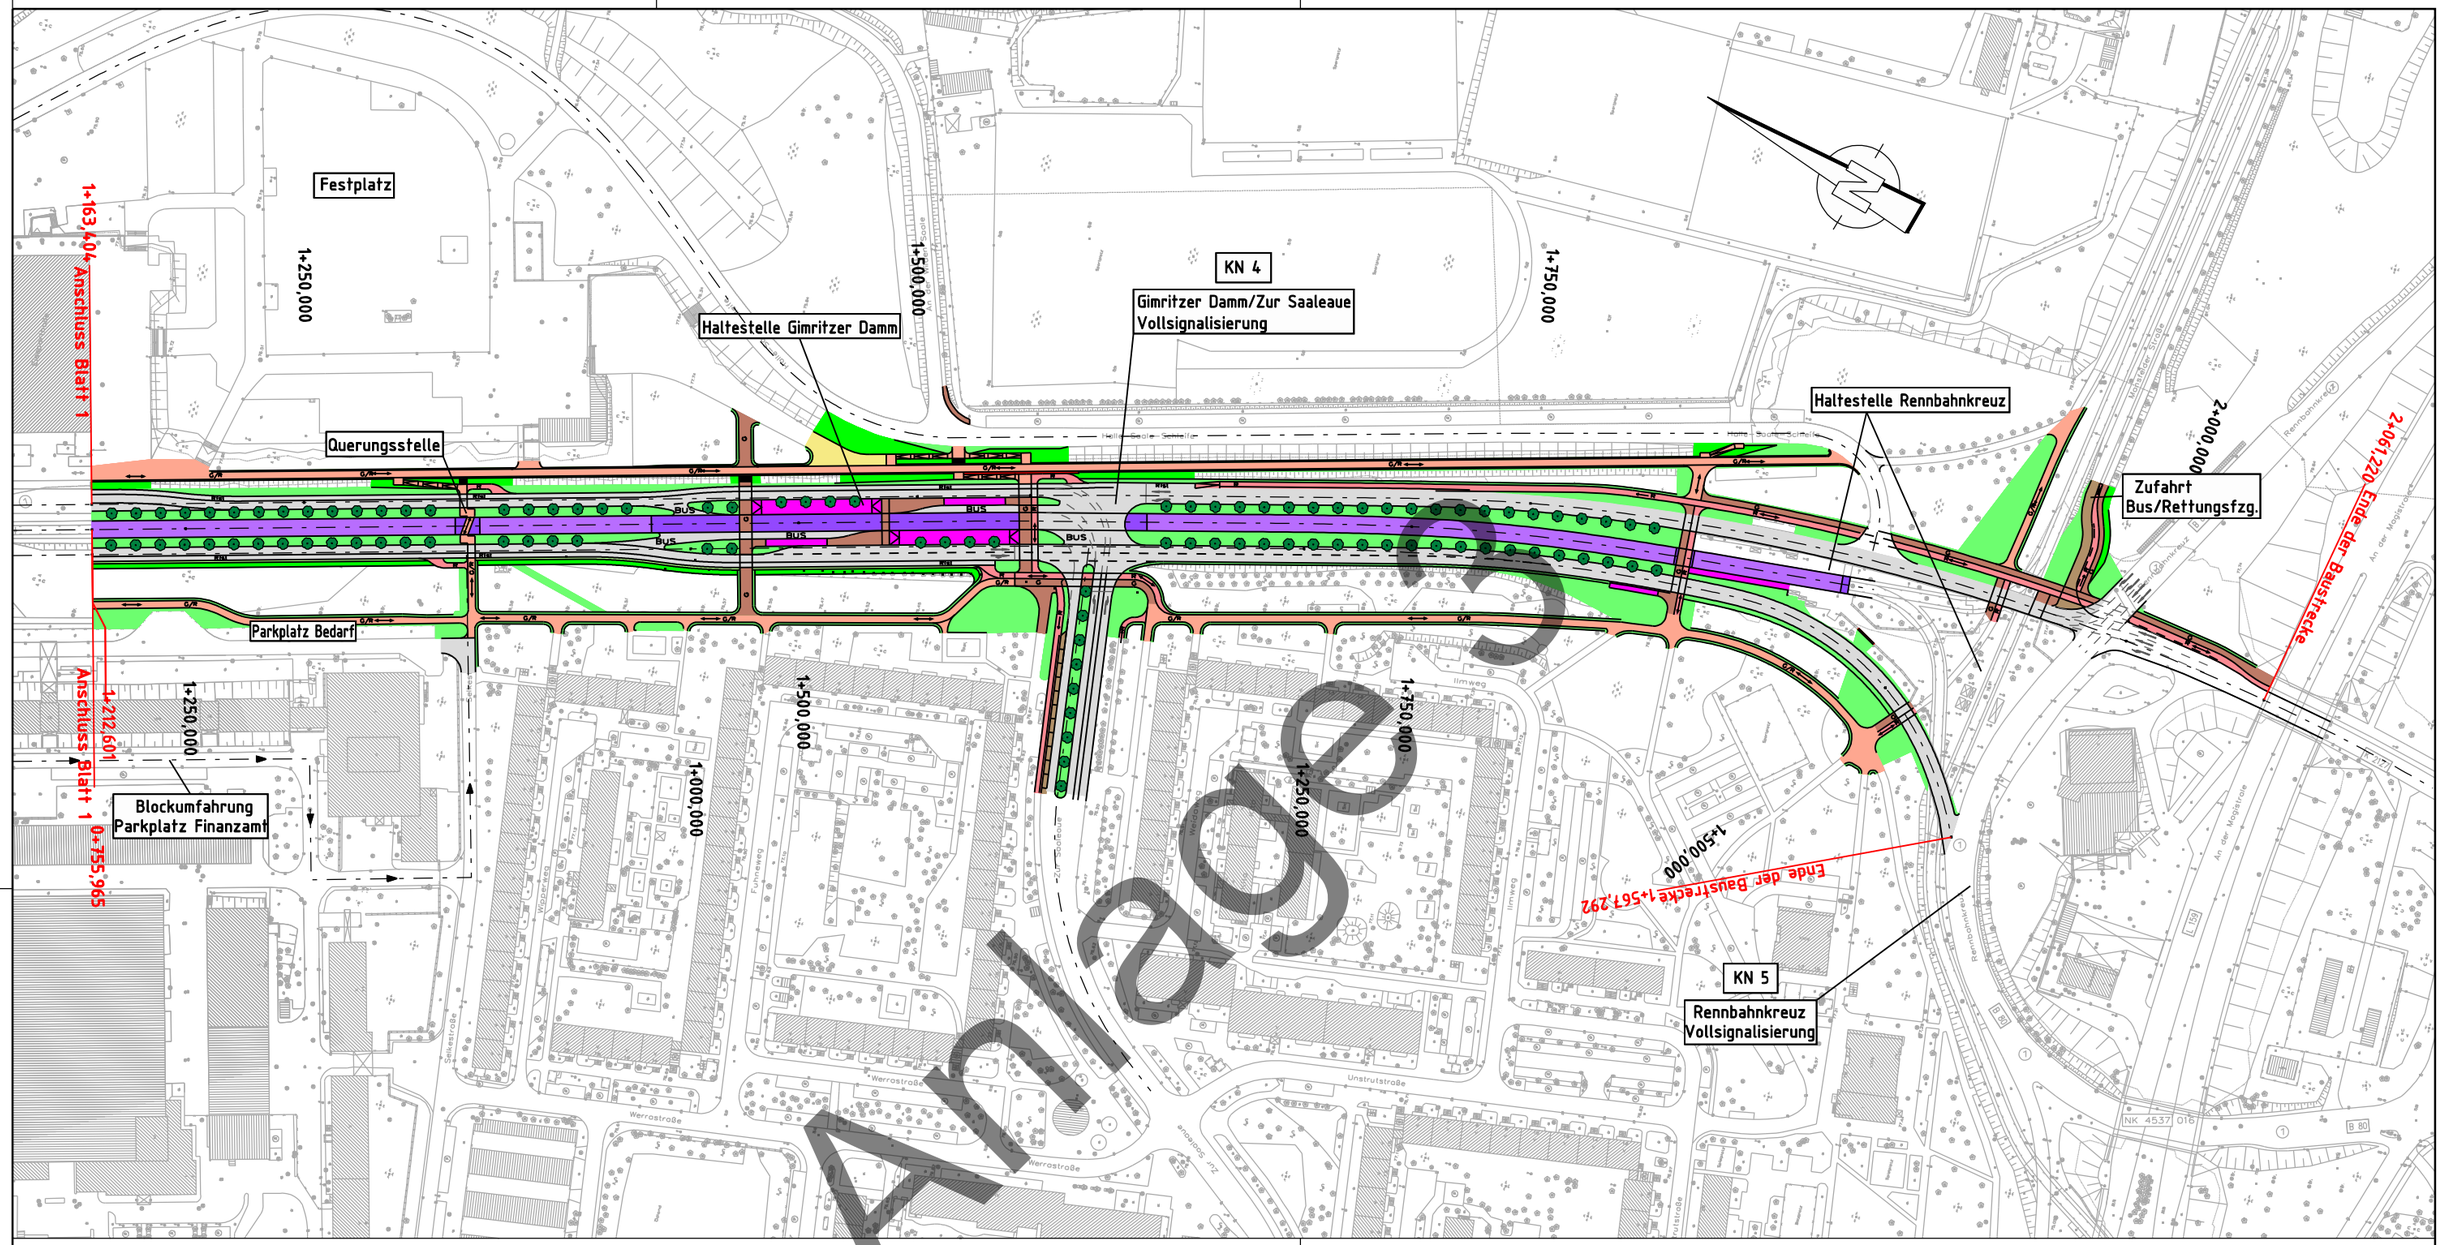


Anlage 3

LEGENDE

Bäume

- Neupflanzungen (Straßennahe Fortführung der Platanenallee zwischen Heideallee und Rennbahnkreuz)

Planung

- Böschung
- Grünfläche
- Bankett
- G/R Geh-/Radweg (mit Fahrtrichtung)
- G Gehweg
- R Radweg (mit Fahrtrichtung)
- Rfst Radfahrstreifen
- Fahrbahn
- Gleiskörper
- Haltestelle
- Zufahrt
- Parkflächen
- unbefestige Flächen
- Stützwand/Mauer

Kartengrundlage: Stadtkarte Stadt Halle (Saale), Stadtvermessungsamt

Entwurfsbearbeitung:
Dr. Löber
Ingenieurgesellschaft für Verkehrsbauwesen mbH
Berliner Straße 140
06116 Halle/Saale
Tel. 0345 / 564 96-30 Fax 0345 / 564 96-50

Ausbau des Straßenzuges
Heideallee / Gimritzer Damm in Halle (Saale)
Vorplanung

Anlage Nr.	5.2
Blatt Nr.	2
Maßstab:	1:2500

hallesaale HÄNDELSTADT
HAVAG DIE STADTLINIE

Gestaltungsplan
Variante 7

Projekt Nr.		11.066/10/2
	Datum	Zeichen
bearbeitet	07/2011	Kretschmer
gezeichnet	07/2011	Wiesner
geprüft	07/2011	Hübner

xy = 0,420; 0,297