


Kartengrundlage:
 Lage- und Höhenplan: MIDIC GmbH
 Angaben des Liegenschaftskatasters
 mit Nutzungsgenehmigung:
 Stadt Halle (Saale), Stadtvermessungsamt
 Liegenschaftskarte © GeoBasis-DE / LVermGeo LSA, 06/2011 / A18-2603-09-14

Lagestatus 150 (L.S. 150)
 Höhenstatus NHN (HS 160)
 Entwurfsvermessung 11/2011
 geoCAD Ingenieurgesellschaft mbH

LEGENDE PLANUNG

	Gleisbereich eingedeckt		Radfahrstreifen
	Haltestelle		Rohweg
	Fahrbahn		Grünfläche
	Gehweg		Stellfläche
	Schutzstreifen Rad Fahrbahn		Mischverkehrsfläche
	kombinierter Rad- / Gehweg		Rückbau / Gebäuden Abriss von Gebäuden
	Baum (Vermessung)		Gebäude mit Denkmalschutz
	Baum (Stadtkarte)		Grundstückszufahrten
	Baum fällen		Baum neu

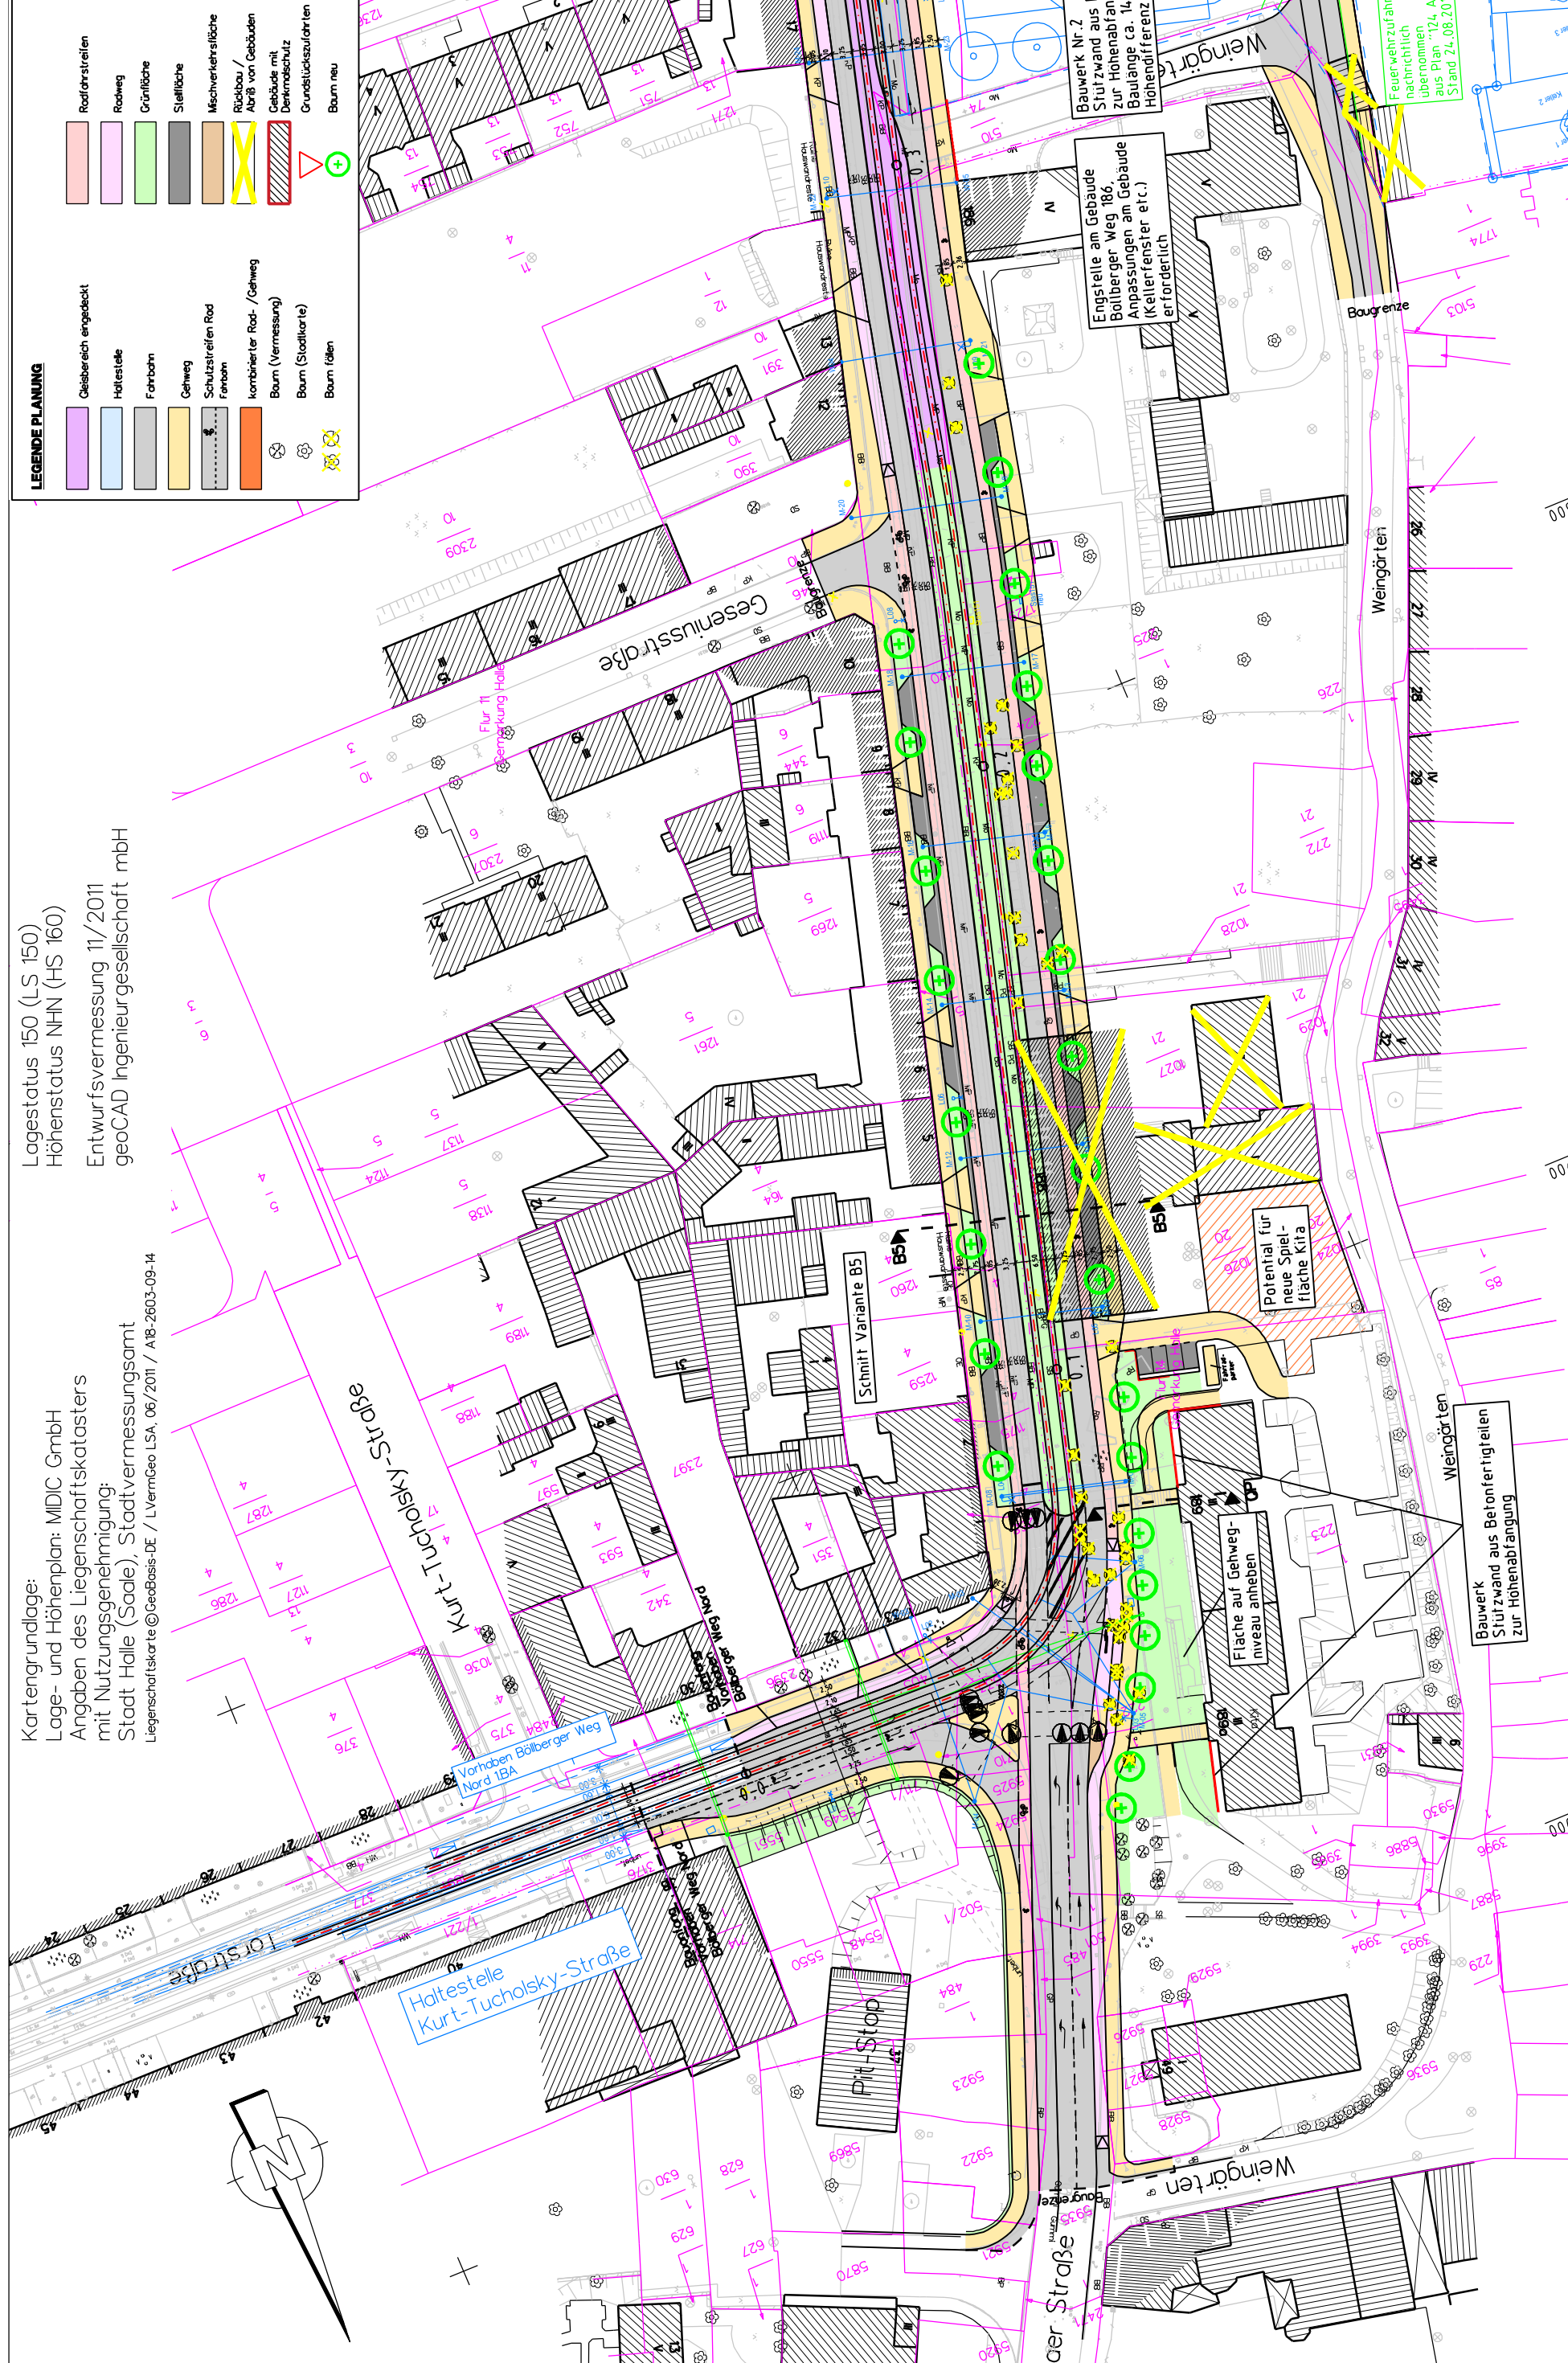

Stadtbahnprogramm Halle
 Ausbau Böllberger Weg Nord 2.BA
 Vorlage Gestaltungsbeschluss
 Stand Vorplanung: 13.08.2013
 Anlage 3, Blatt 1, M 1:1000