


Variante B5: Besonderer Bahnkörper für beide Gleise Breitenentwicklung mit Radfahrstreifen, Grünfläche/Parken (Rückbau Künstlerhaus)

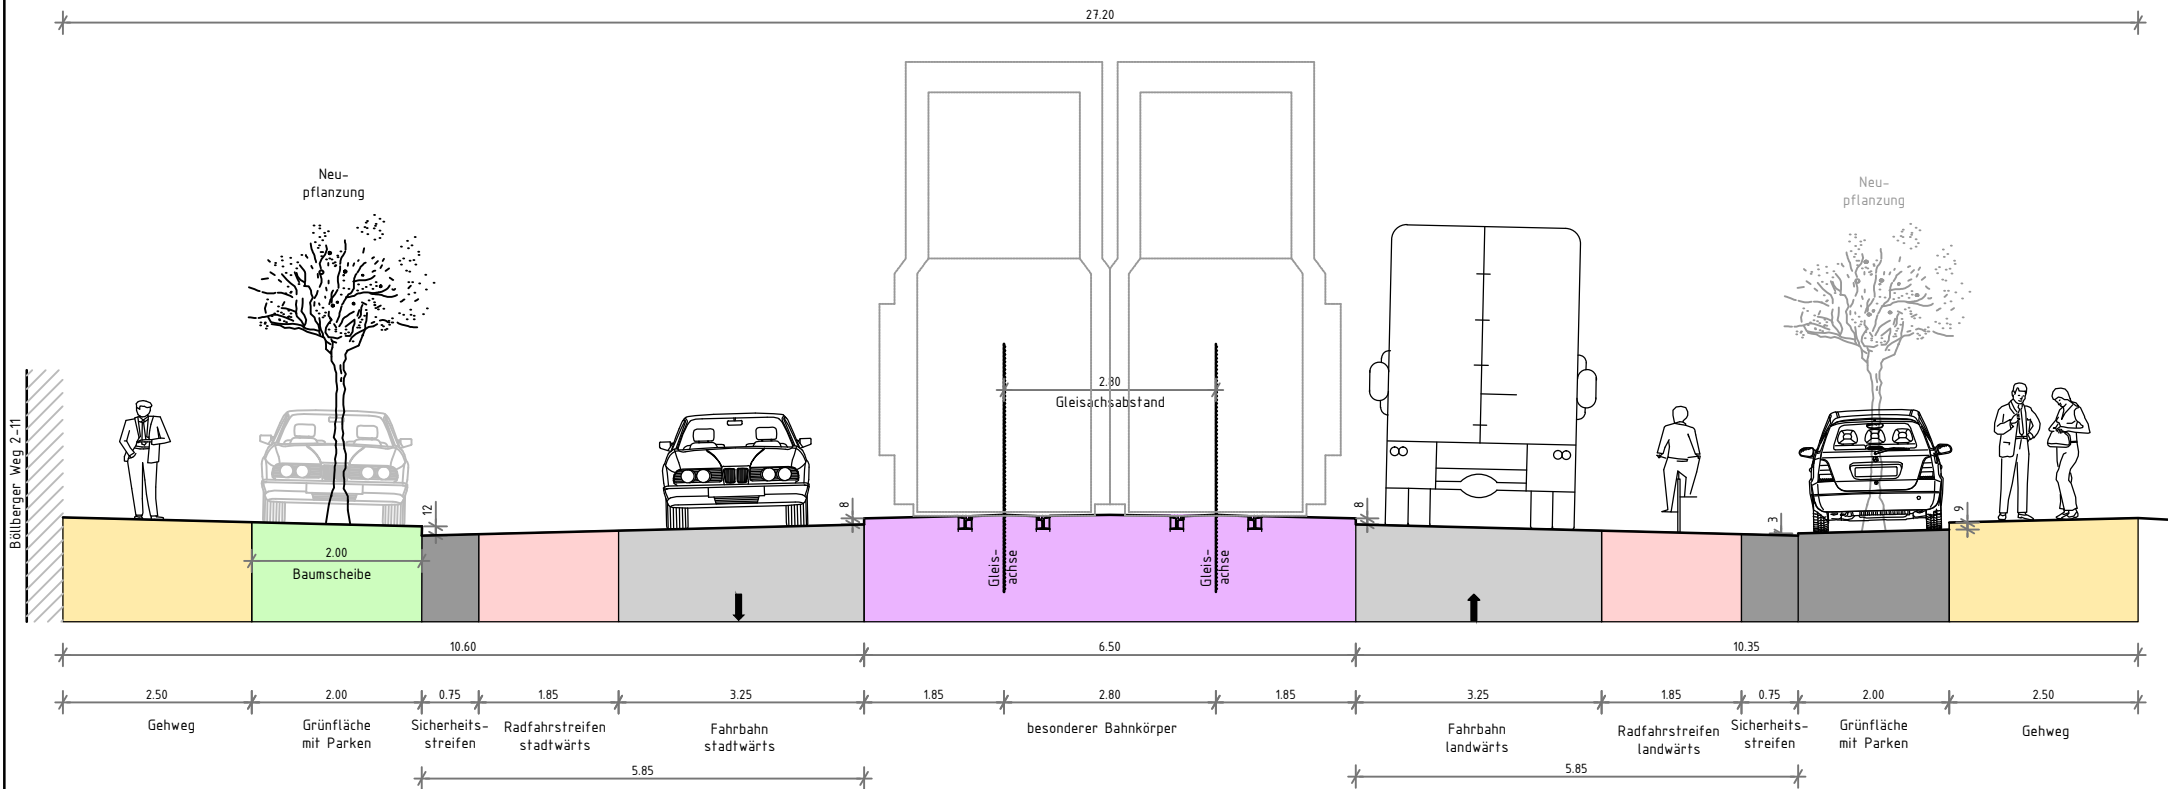

Stadtbahnprogramm Halle
 Ausbau Böllberger Weg Nord 2.BA
 Vorlage Gestaltungsbeschluss
 Stand Vorplanung, 13.08.2013
 Anlage 4, Blatt 1, M 1:100