geplottet: 20.08.2013 usr: NAGEL, RALF dwg: P:\11125300\AC\V702\U14_RQ.dwg

Variante C1: Haltestellen Ludwigstraße gegenüberliegend
Breitenentwicklung mit Radfahrstreifen und Radweg

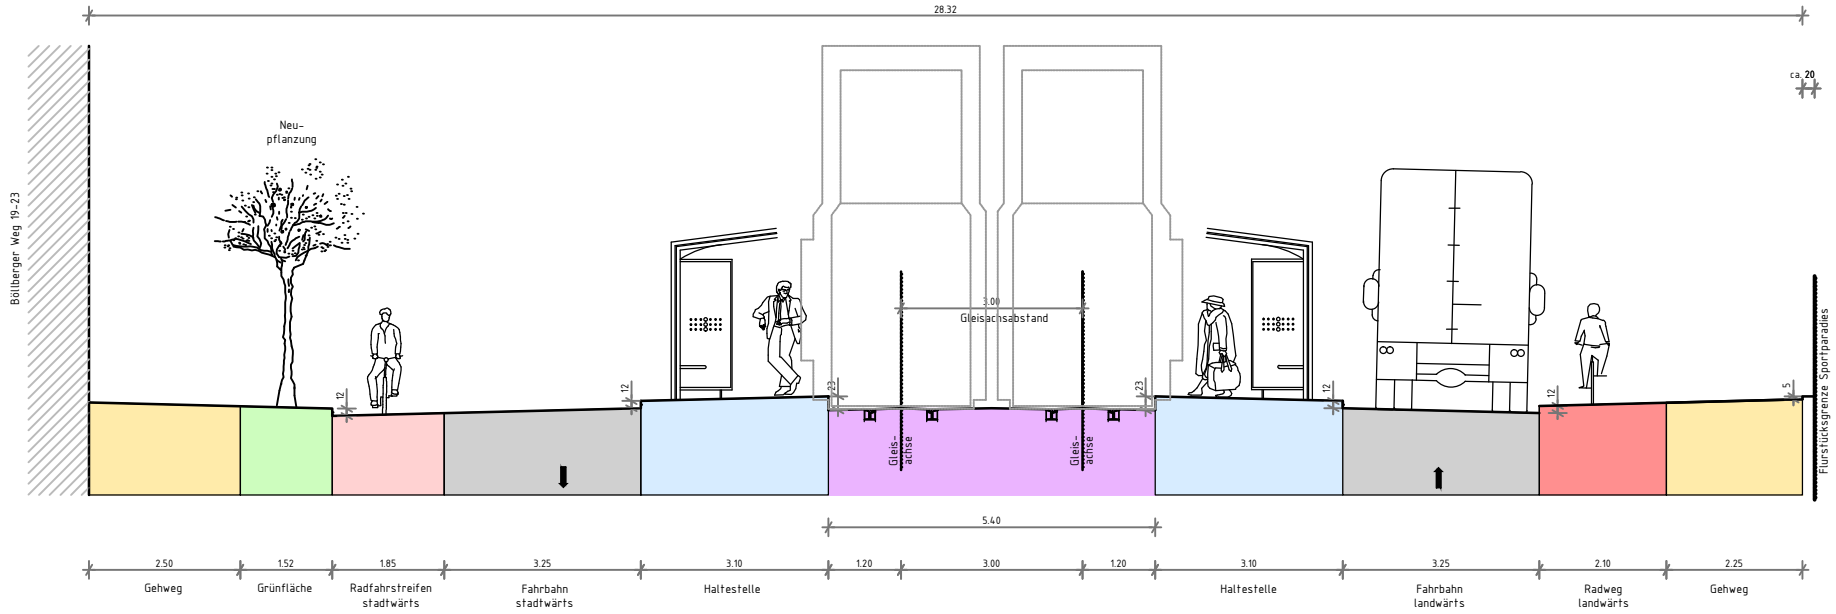

Stadtbahnprogramm Halle
Ausbau Böllberger Weg Nord 2.BA
Vorlage Gestaltungsbeschluss
Stand Vorplanung, 13.08.2013
Anlage 4, Blatt 2, M 1:125

iproplan® Planungsgesellschaft mbH
Bernhardstraße 68 09126 Chemnitz
Fon (+49 371) 52 65-0 Internet www.iproplan.de
Fax (+49 371) 52 65-556 E-mail info@iproplan.de
BERATENDE INGENIEURE UND ARCHITEKTEN