


Variante D2: Besonderer Bahnkörper für beide Gleise Breitenentwicklung mit Radfahrstreifen und Grünfläche (Ostseite) (kein Eingriff in Grundstücke KITA)

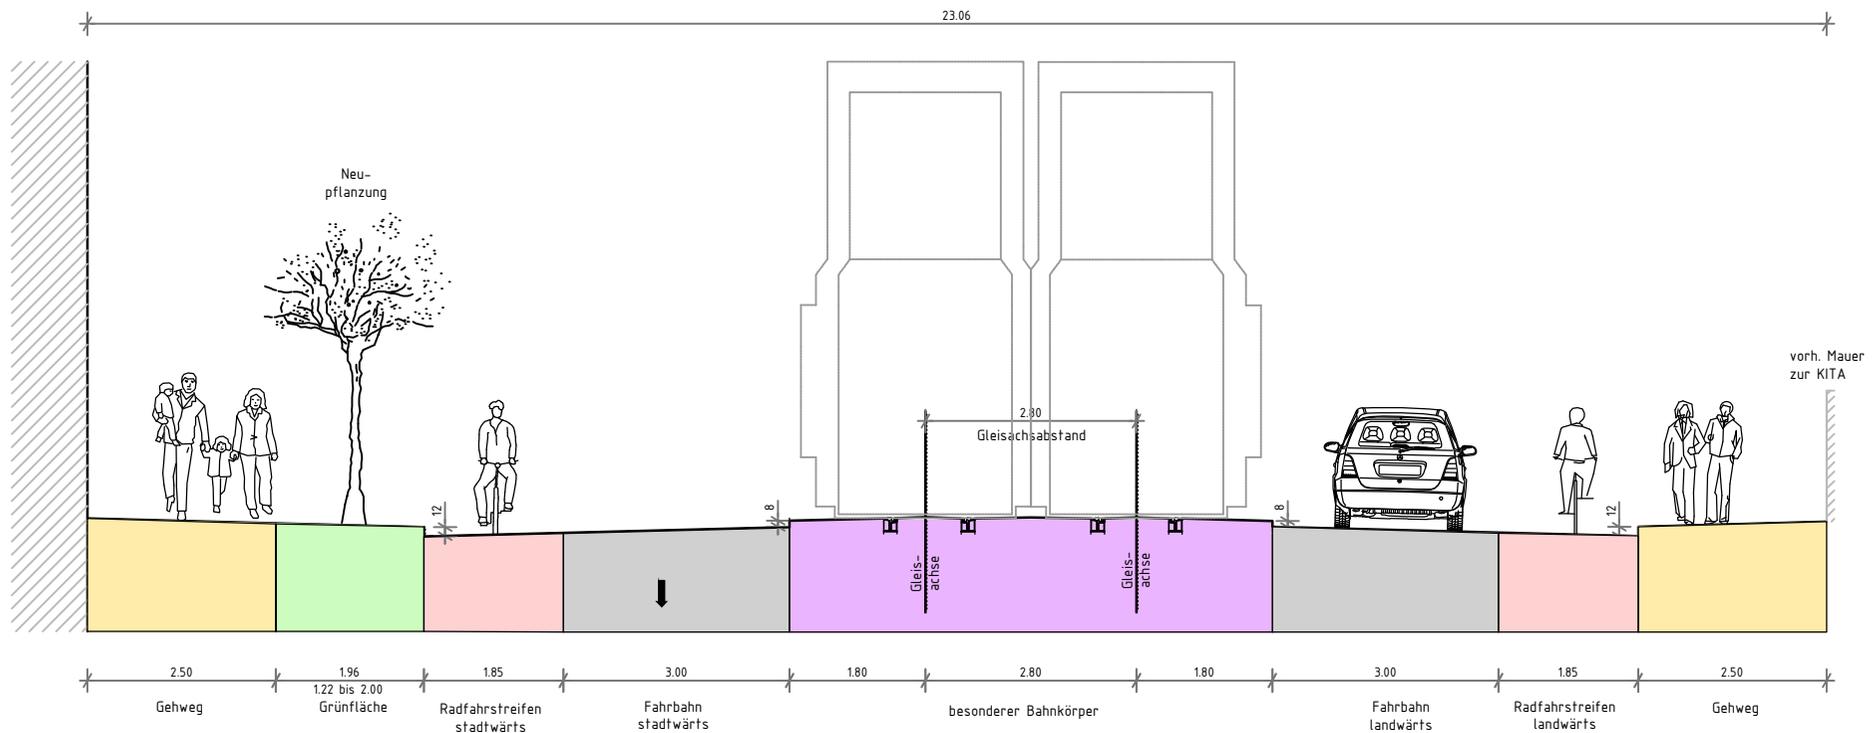

Stadtbahnprogramm Halle
 Ausbau Böllberger Weg Nord 2.BA
 Vorlage Gestaltungsbeschluss
 Stand Vorplanung, 13.08.2013
 Anlage 4, Blatt 3, M 1:100