


RQ: Haltestelle Böllberger Weg

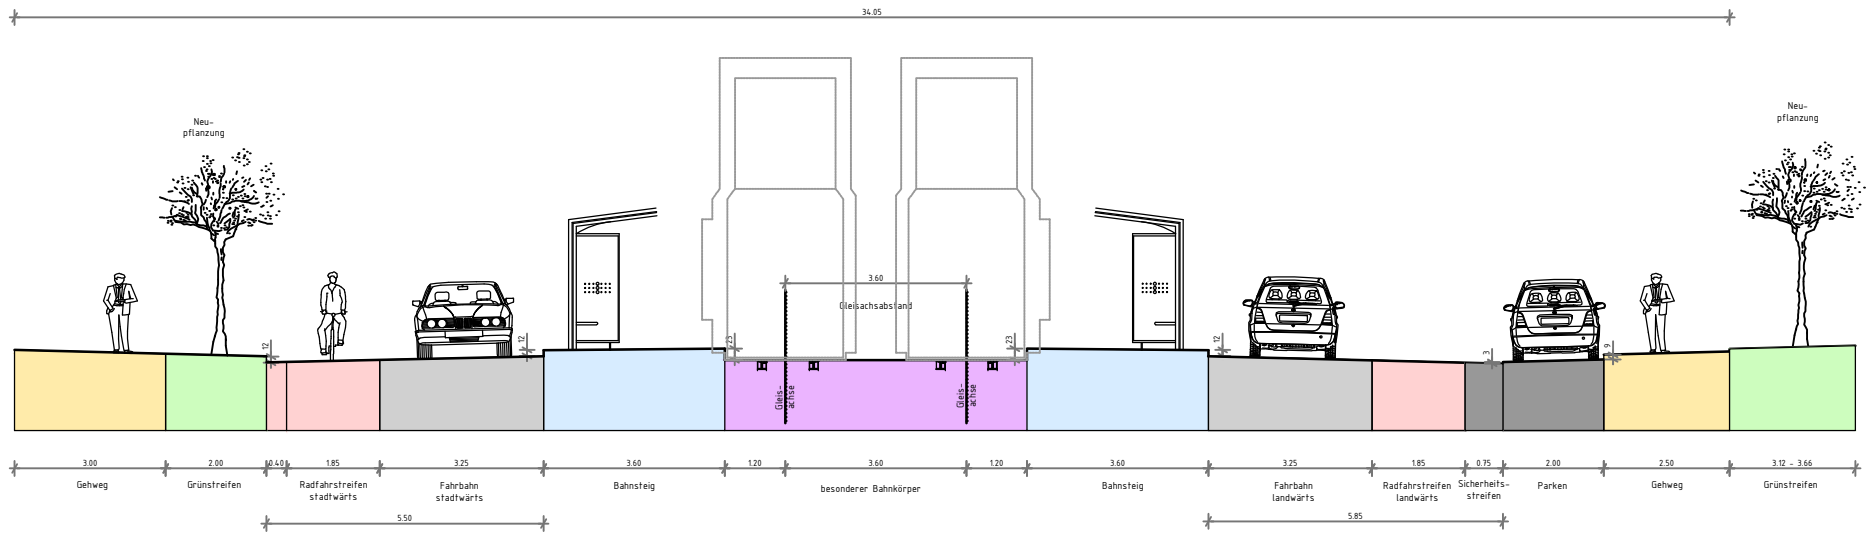

Stadtbahnprogramm Halle
Ausbau Böllberger Weg Nord 2.BA
Vorlage Gestaltungsbeschluss
Stand Vorplanung, 13.08.2013
Anlage 4, Blatt 4, M 1:150