


# Variante B3: Besonderer Bahnkörper für stadtwärtiges Gleis Breitenentwicklung mit gemeinsamen Rad-/Gehweg stadtwärts und getrenntem Rad-/Gehweg landwärts M 1:100 (Künstlerhaus Umbau zu Arkaden, Engstelle am Künstlerhaus)

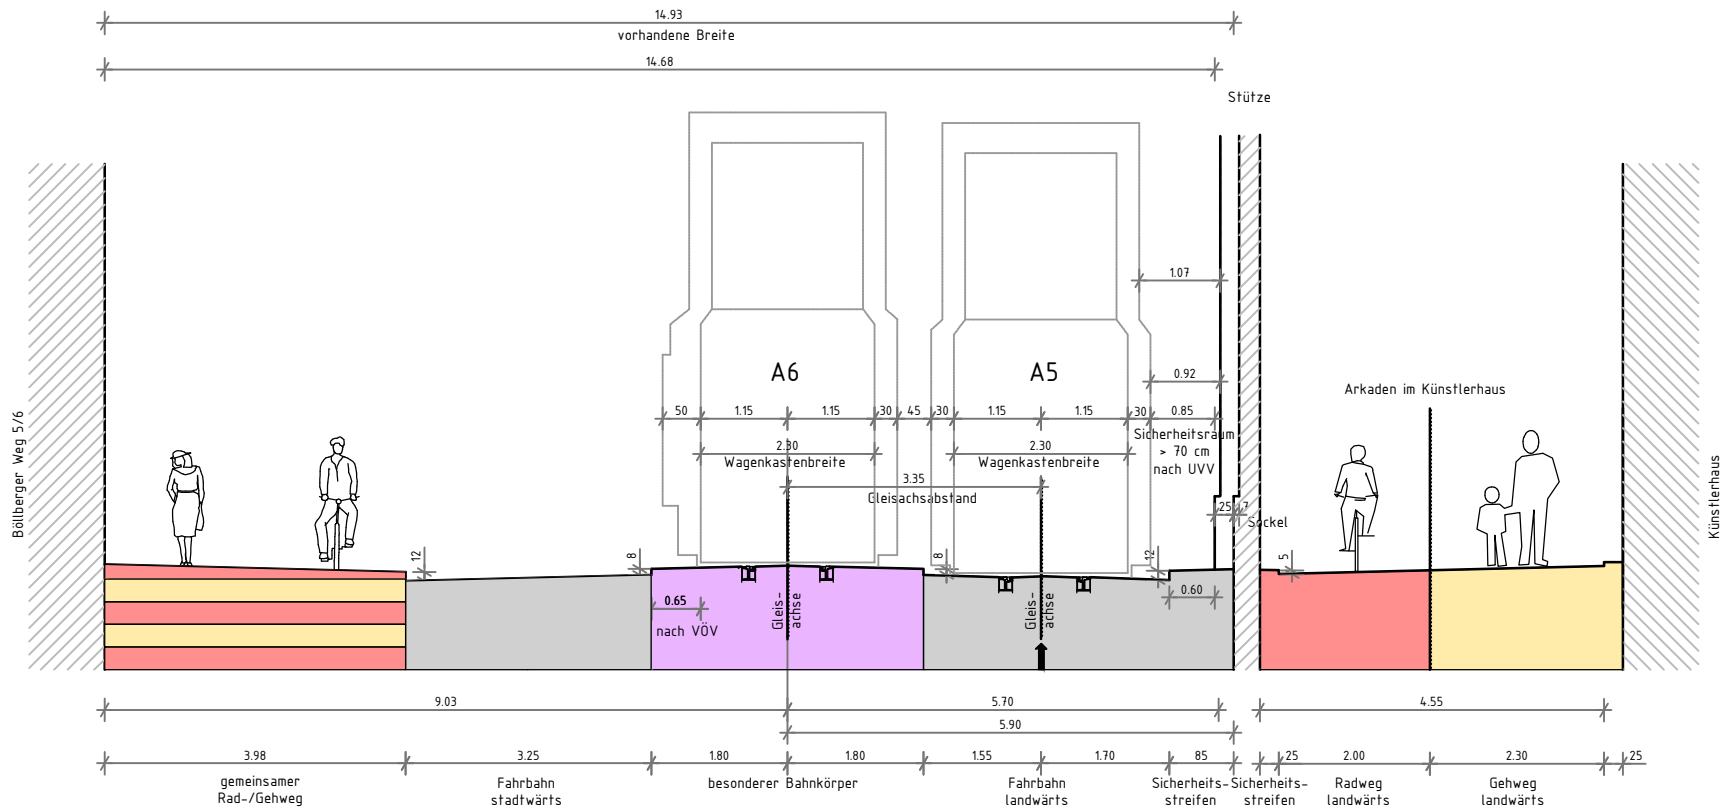

bei Gebäudevorsprung  
über 9.25 m Länge  
(50 cm Sicherheitsraum Straßenverkehr  
zuzüglich 10 cm Sicherheit für  
Aufmaßtoleranzen)

Stadtbahnprogramm Halle  
Ausbau Böllberger Weg Nord 2.BA  
Vorlage Gestaltungsbeschluss  
Stand Vorplanung, 13.08.2013  
Anlage 7, Blatt 3, M 1:100