


### Variante B4: Besonderer Bahnkörper für beide Gleise Breitenentwicklung mit Radfahrstreifen, Grünfläche (Rückbau Böllberger Weg 1 - 10 - Ostseite)

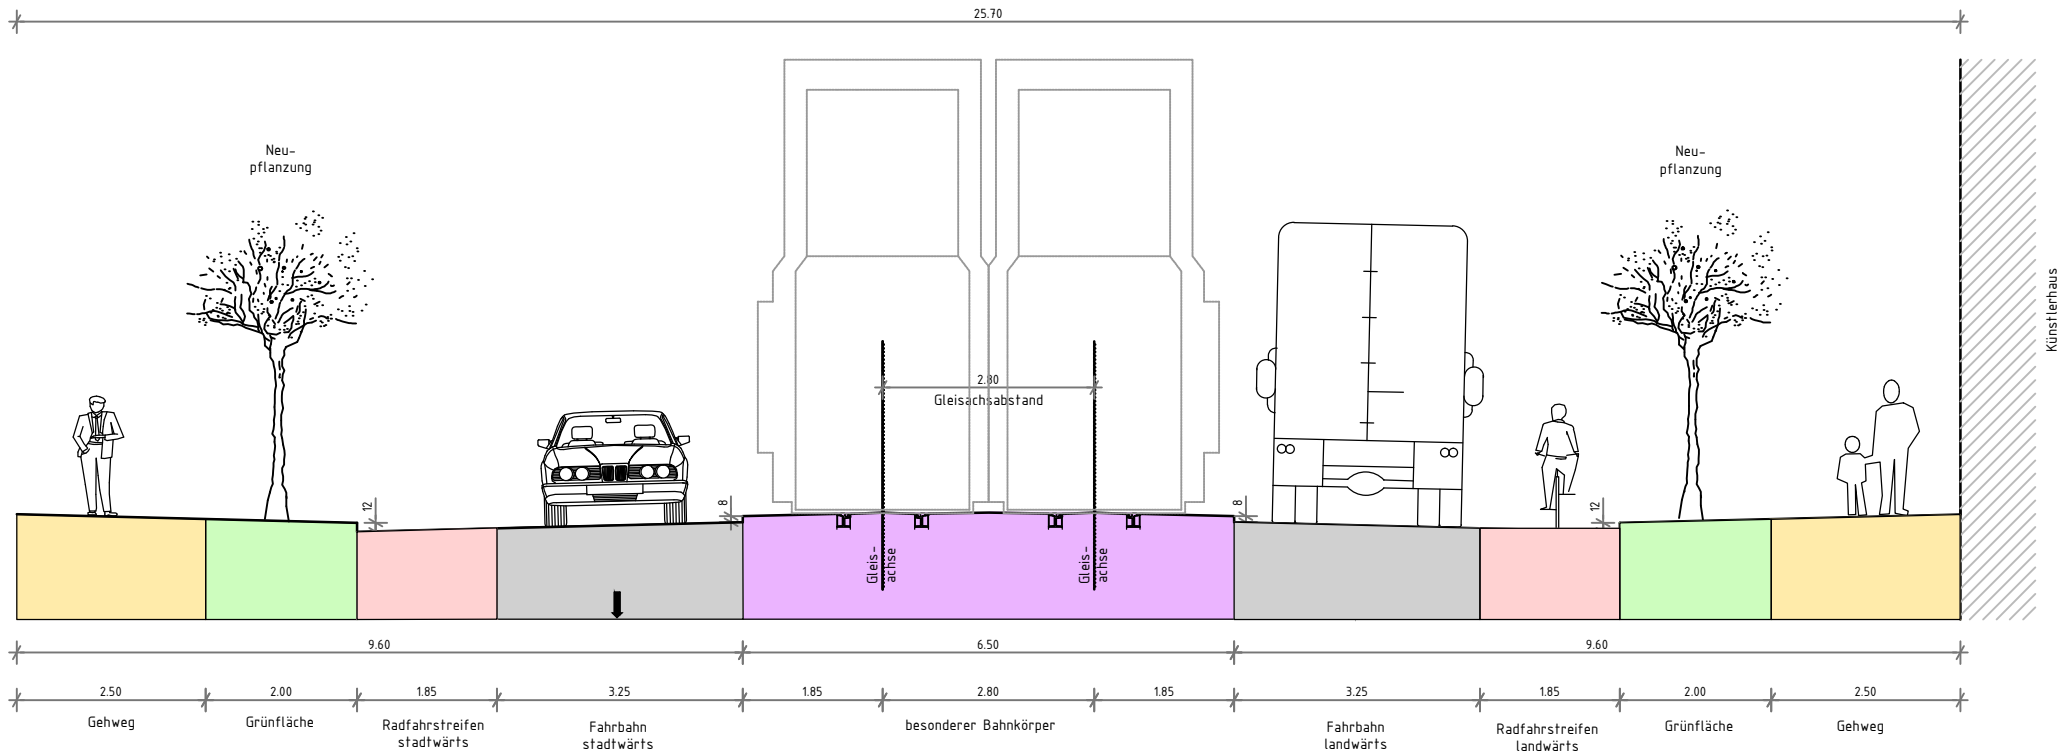

Stadtbahnprogramm Halle  
Ausbau Böllberger Weg Nord 2.BA  
Vorlage Gestaltungsbeschluss  
Stand Vorplanung, 13.08.2013  
Anlage 7, Blatt 4, M 1:100