


Variante C2: Haltestellen Ludwigstraße versetzt mit Linksabbiegespur Richtung Weingärten Breitenentwicklung mit Radfahrstreifen

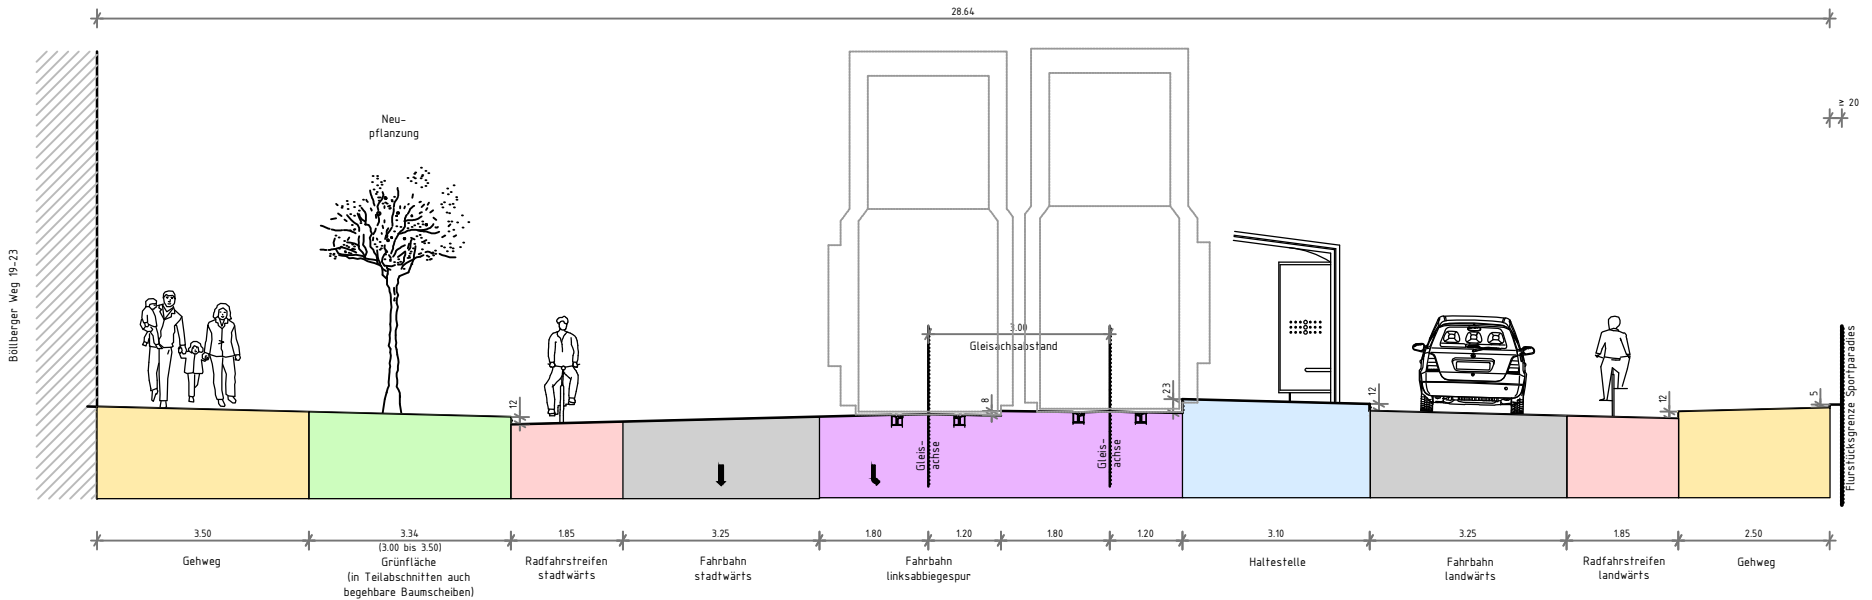

Stadtbahnprogramm Halle
 Ausbau Böllberger Weg Nord 2.BA
 Vorlage Gestaltungsbeschluss
 Stand Vorplanung, 13.08.2013
 Anlage 7, Blatt 5, M 1:125