


Variante C3: Haltestellen Ludwigstraße (gegenüberliegend) bei Erhalt des Baumbestandes Breitenentwicklung mit gemeinsamen Rad-/Gehweg

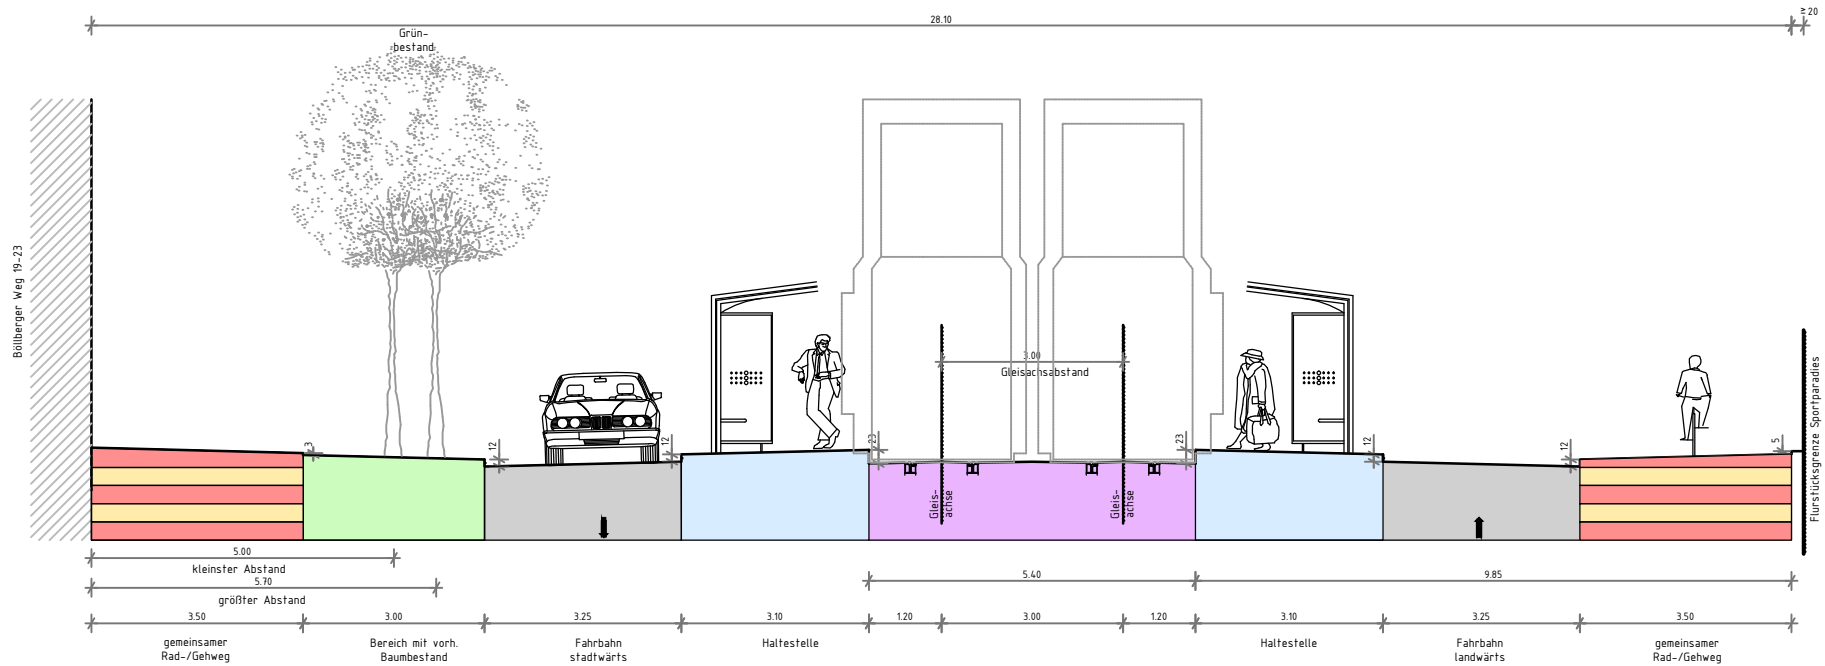

Stadtbahnprogramm Halle
 Ausbau Böllberger Weg Nord 2.BA
 Vorlage Gestaltungsbeschluss
 Stand Vorplanung, 13.08.2013
 Anlage 7, Blatt 6, M 1:125