


## Variante D1: Besonderer Bahnkörper für beide Gleise Breitenentwicklung mit Radfahrstreifen und Grünfläche (Eingriffe in Grundstücke der KITA)

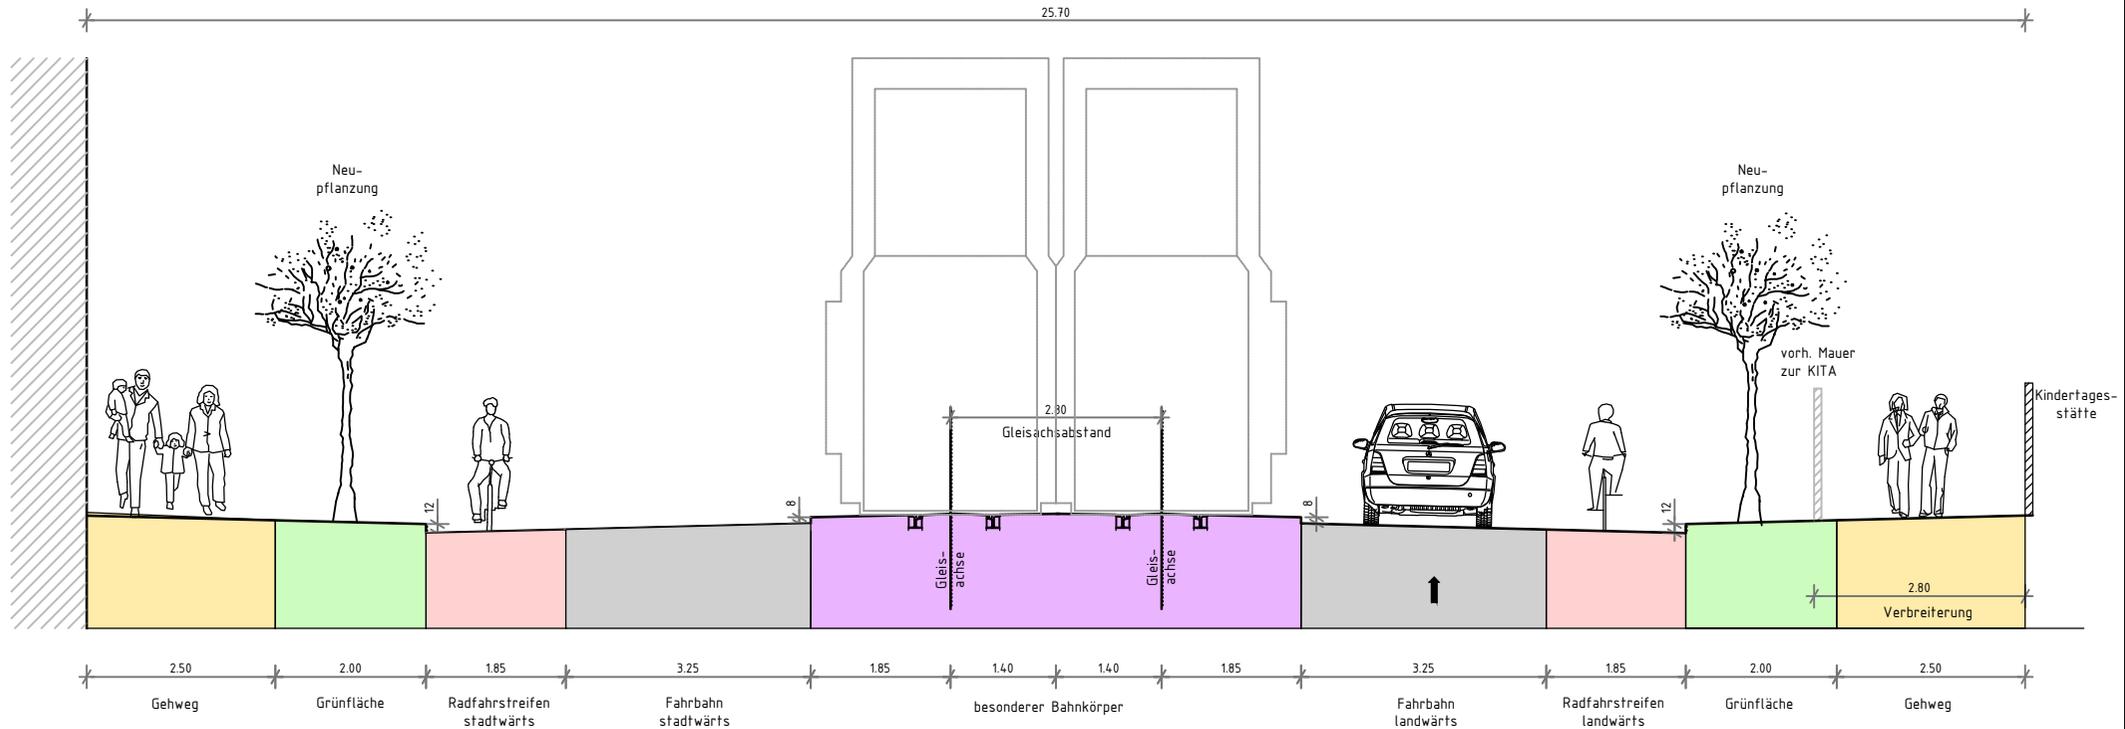

Stadtbahnprogramm Halle  
 Ausbau Böllberger Weg Nord 2.BA  
 Vorlage Gestaltungsbeschluss  
 Stand Vorplanung, 13.08.2013  
 Anlage 7, Blatt 7, M 1:100