


## Variante D4: Besonderer Bahnkörper für stadtwärtiges Gleis Breitenentwicklung mit Radweg stadtwärts und Schutzstreifen landwärts (Erhalt des vorhandenen Baumbestandes) (keine Lageplandarstellung)

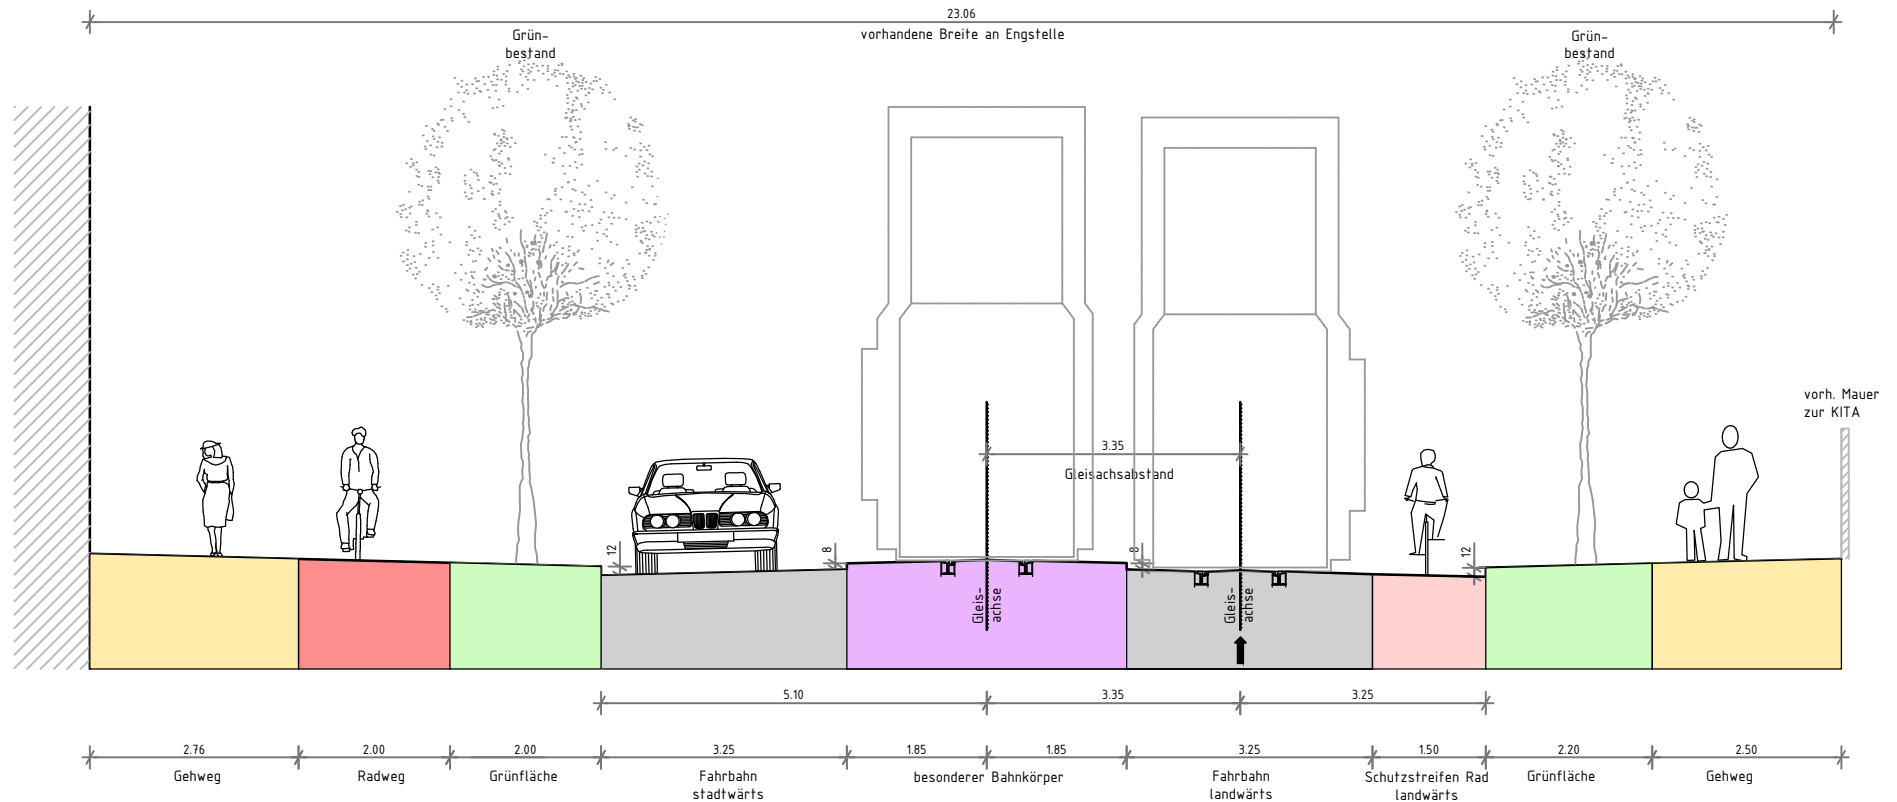

Stadtbahnprogramm Halle  
 Ausbau Böllberger Weg Nord 2.BA  
 Vorlage Gestaltungsbeschluss  
 Stand Vorplanung, 13.08.2013  
 Anlage 7, Blatt 9, M 1:100