


Variante D5: Besonderer Bahnkörper für beide Gleise Breitenentwicklung mit Radverkehrsanlagen (kein Eingriff in Grundstücke der KITA)

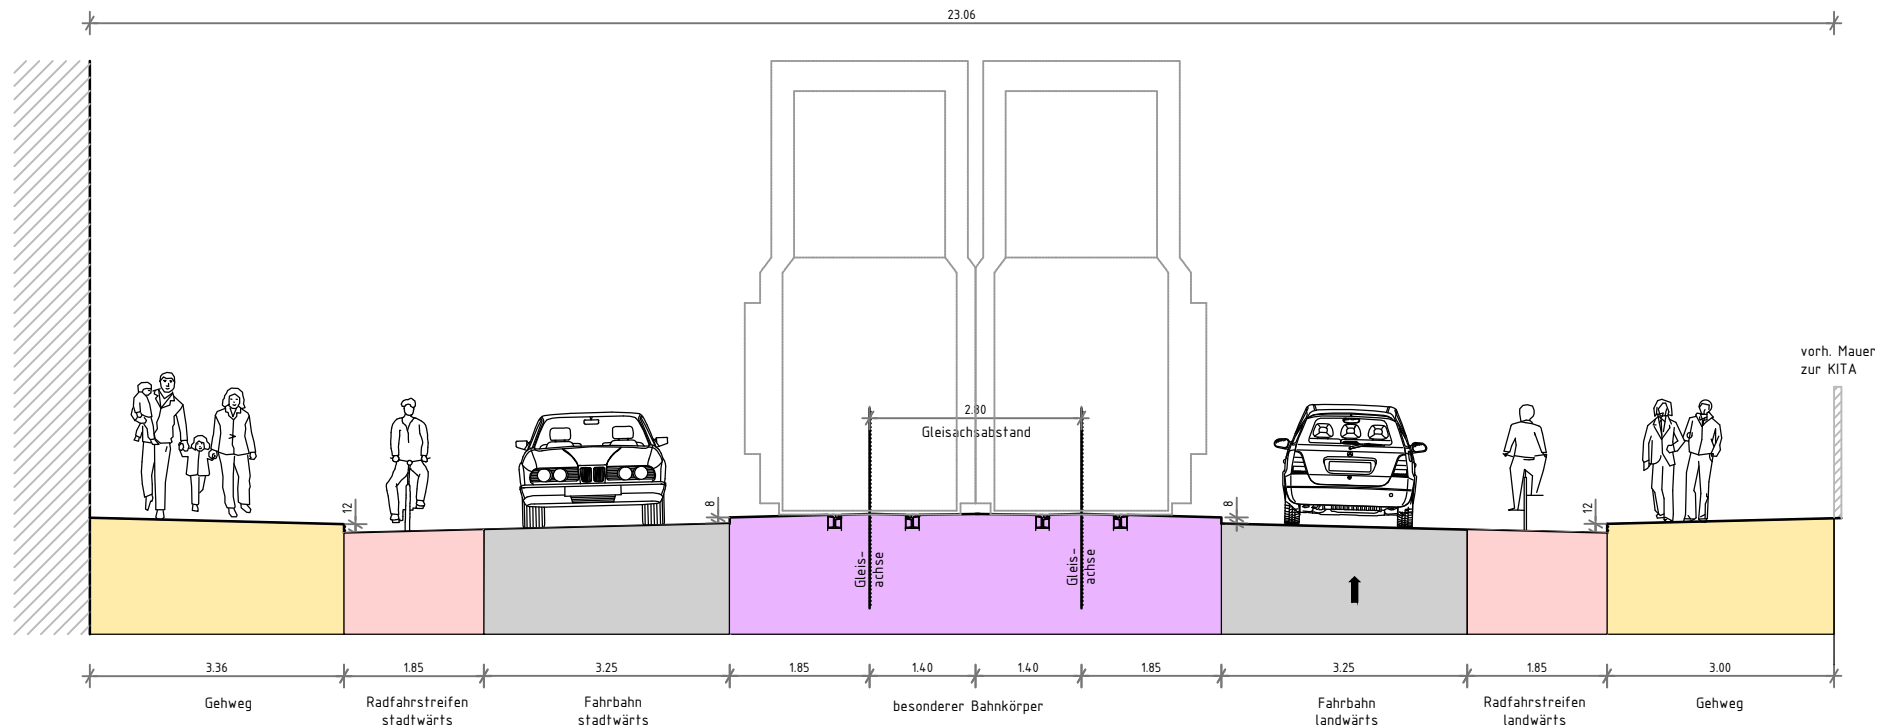

Stadtbahnprogramm Halle
Ausbau Böllberger Weg Nord 2.BA
Vorlage Gestaltungsbeschluss
Stand Vorplanung, 13.08.2013
Anlage 7, Blatt 10, M 1:100