


Variante D6: Besonderer Bahnkörper für beide Gleise Breitenentwicklung mit gemeinsamen Rad-/Gehweg und Baumscheiben (Westseite), Grünstreifen (Ostseite) (kein Eingriff in Grundstücke KITA)

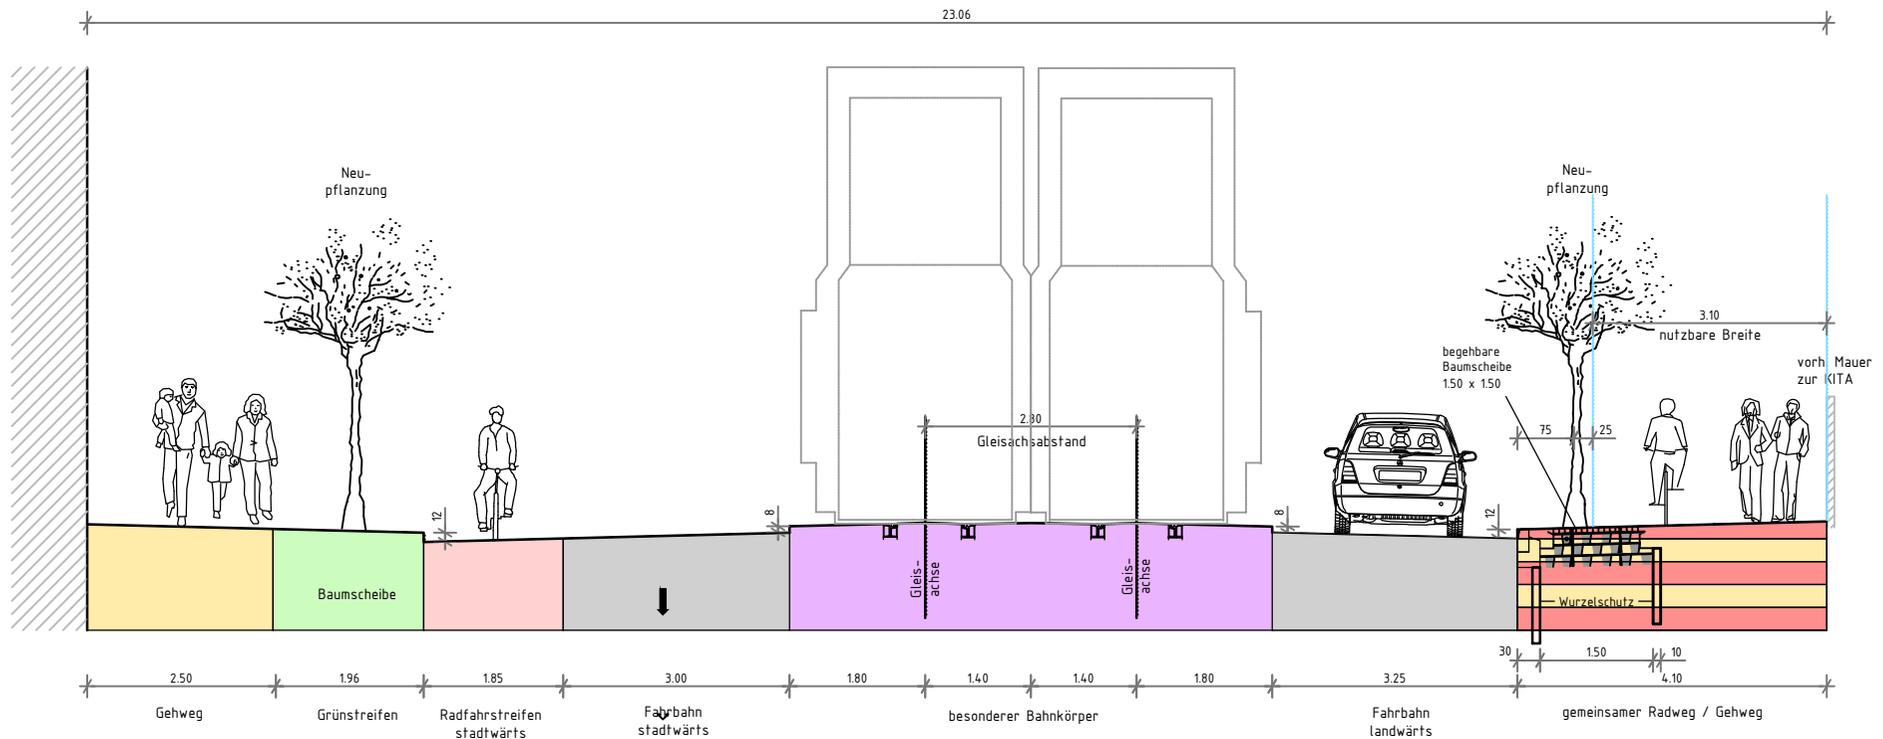

Stadtbahnprogramm Halle
Ausbau Böllberger Weg Nord 2.BA
Vorlage Gestaltungsbeschluss
Stand Vorplanung, 13.08.2013
Anlage 7, Blatt 11, M 1:100