
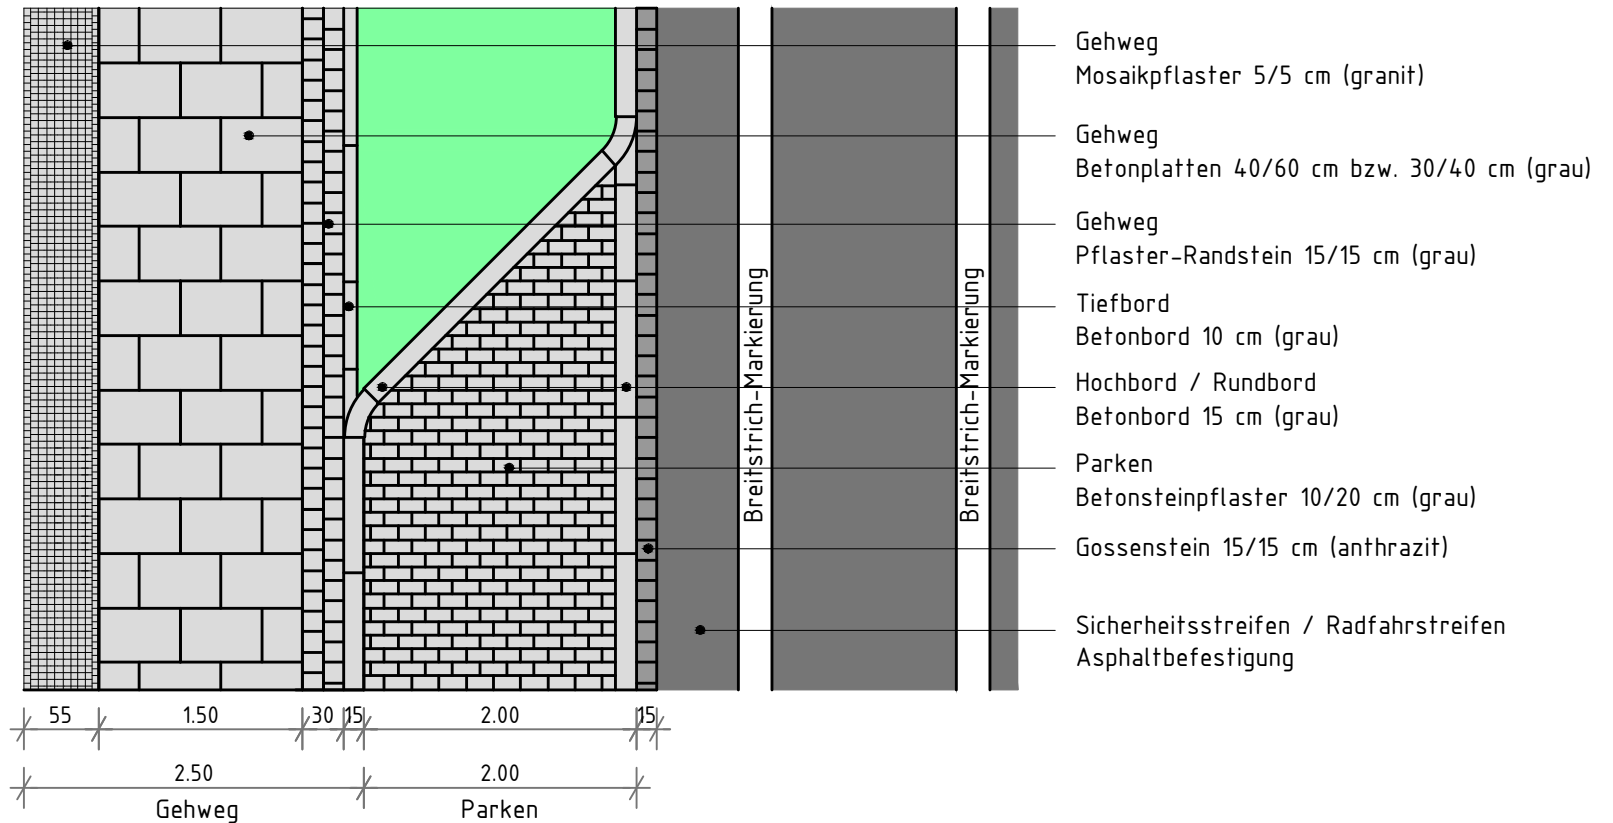


Gestaltungsprinzip Gehweg / Parktasche Gehweg / Baumreihe

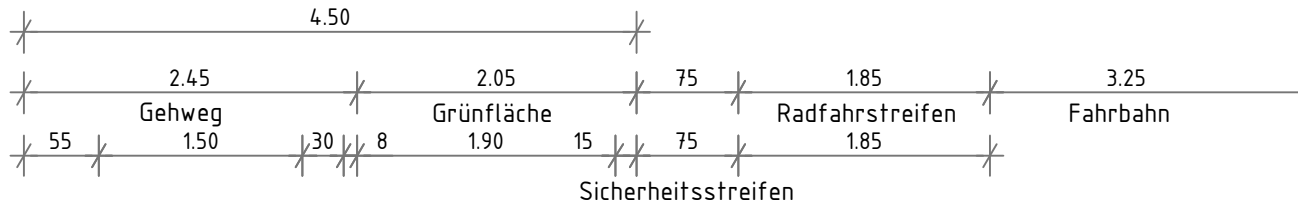

Stadtbahnprogramm Halle
Ausbau Böllberger Weg Nord 2.BA
Vorlage Gestaltungsbeschluss
Stand Vorplanung, 03.09.2013
Anlage 12, Blatt 2.3