
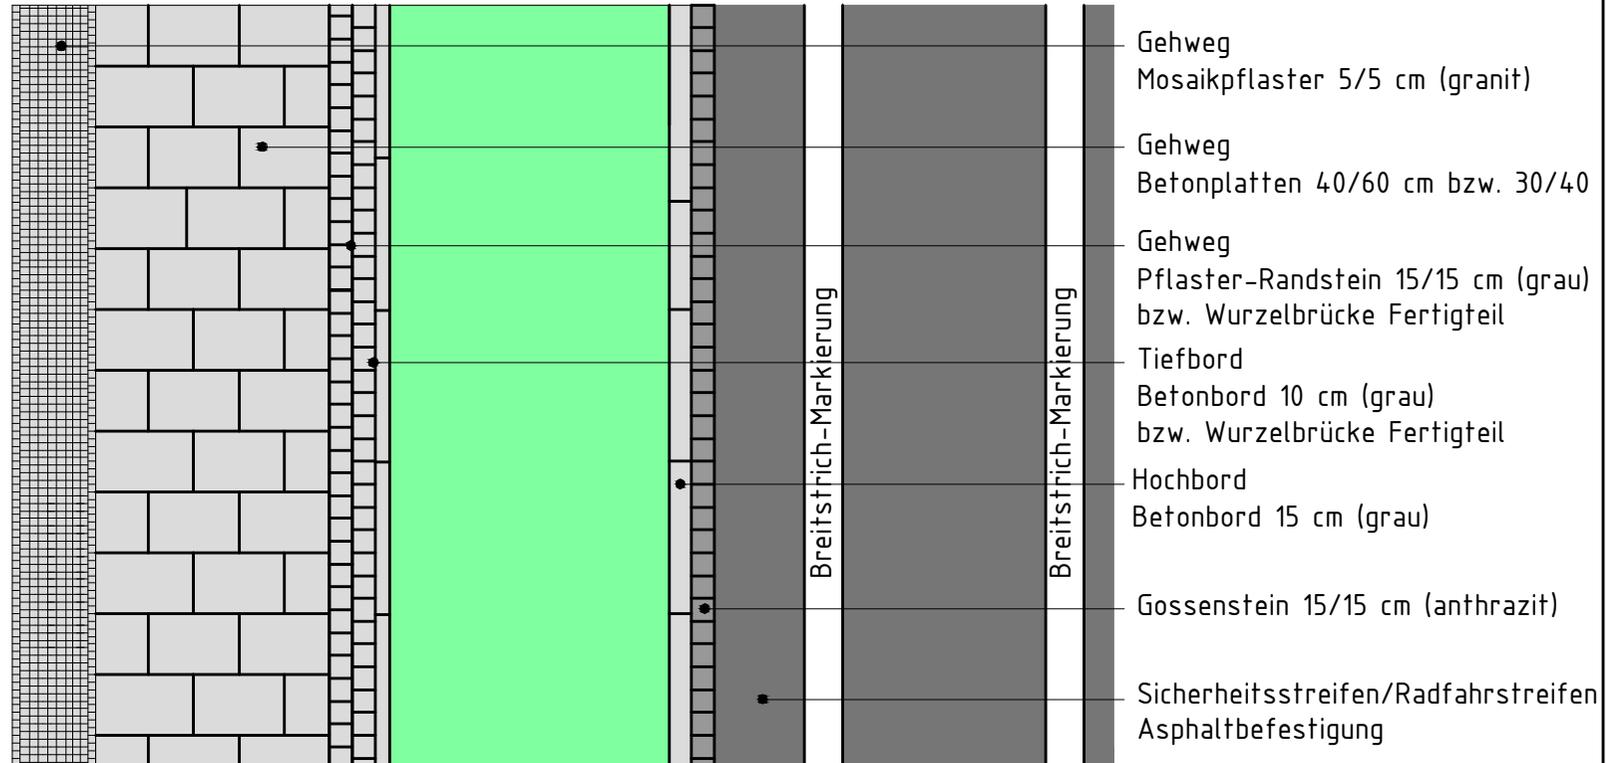


Gestaltungsprinzip Gehweg / Grünstreifen

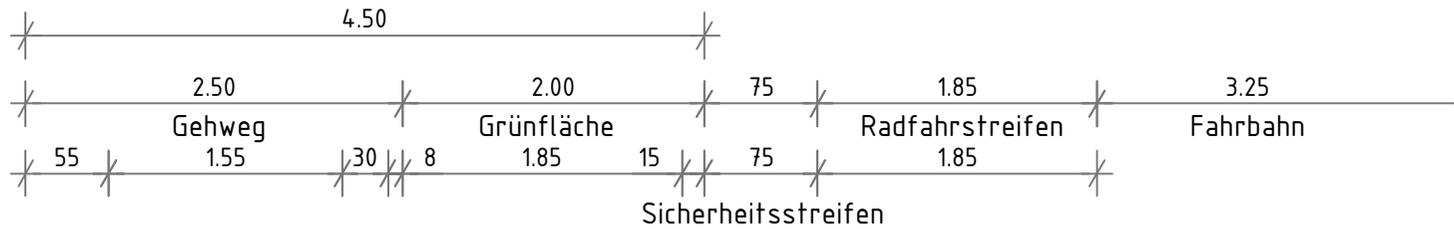

Stadtbahnprogramm Halle
 Ausbau Böllberger Weg Nord 2.BA
 Vorlage Gestaltungsbeschluss
 Stand Vorplanung, 03.09.2013
 Anlage 12, Blatt 2.4