
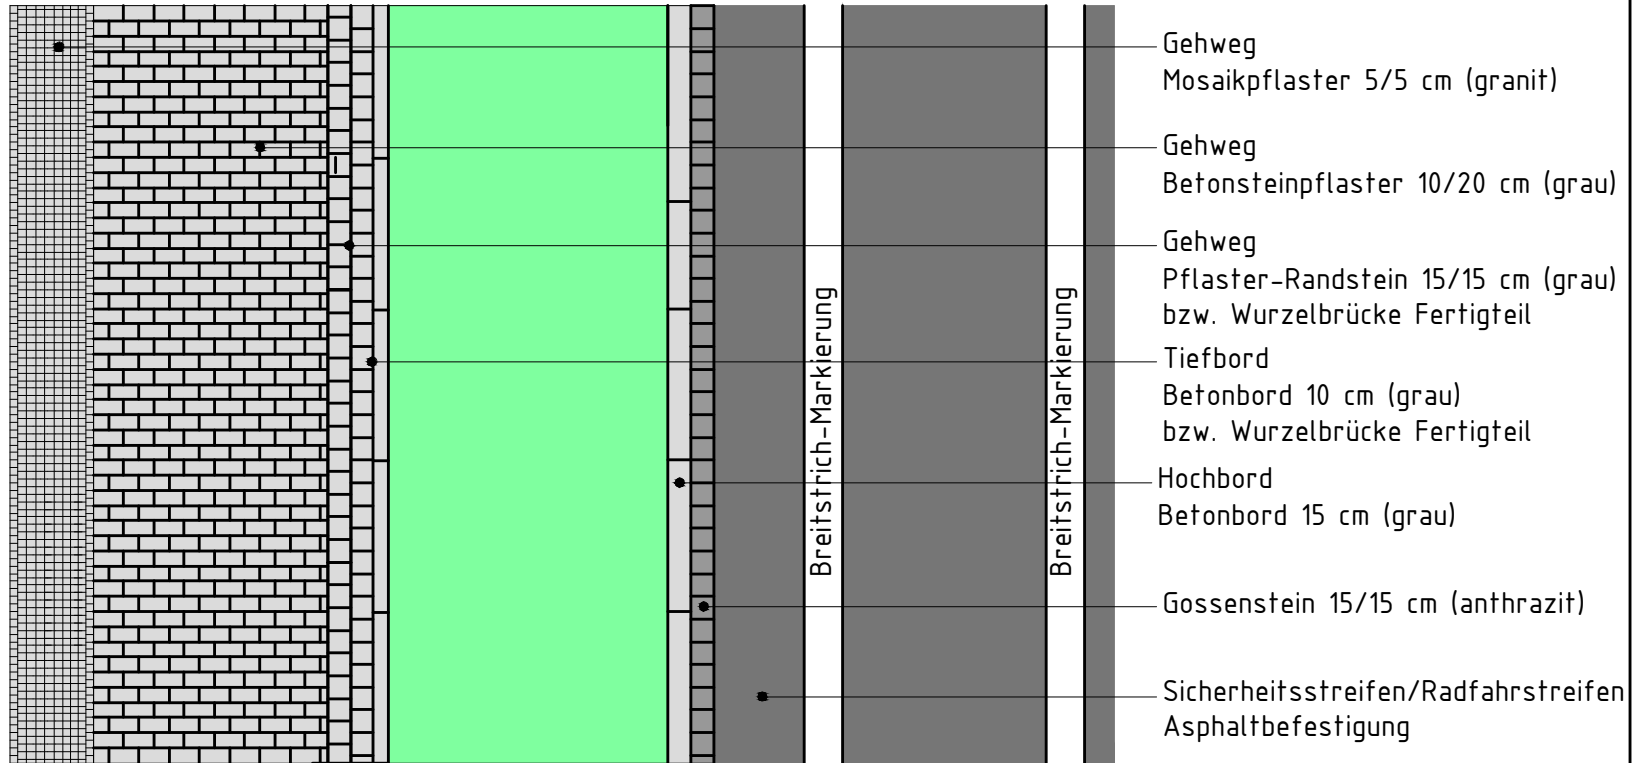


Gestaltungsprinzip Gehweg / Grünstreifen Vor dem Hamstertor bis Hafenbahntrasse

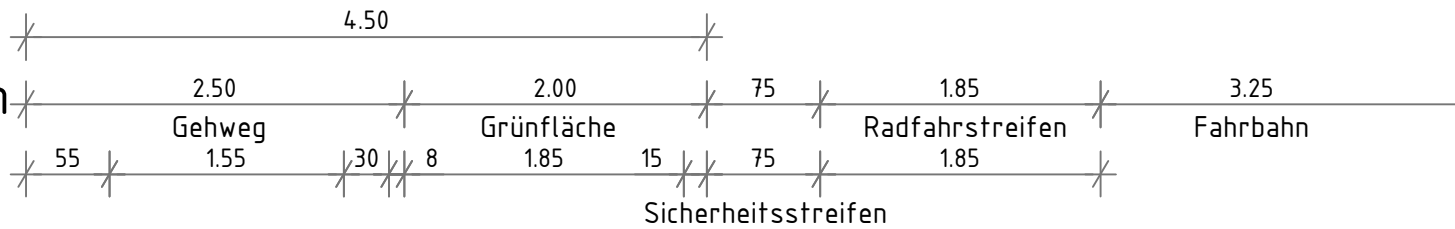

Stadtbahnprogramm Halle
 Ausbau Böllberger Weg Nord 2.BA
 Vorlage Gestaltungsbeschluss
 Stand Vorplanung, 03.09.2013
 Anlage 12, Blatt 3.4