


Kartengrundlage:
 Lage- und Höhenplan: MIDIC GmbH
 Angaben des Liegenschaftskatasters
 mit Nutzungsgenehmigung:
 Stadt Halle (Saale), Stadtvermessungsamt
 Liegenschaftskarte © GeoBasis-DE / LVermGeo LSA, 06/2011 / A18-2603-09-14

Lagestatus 150 (LS 150)
 Höhenstatus NHN (HS 160)
 Entwurfsvermessung 11/2011
 geoCAD Ingenieurgesellschaft mbH

LEGENDE

- zu erwerbende Fläche
- Eigentümer Stadt Halle (Saale)
- Städtische Flächen von HAVAG zu erwerben

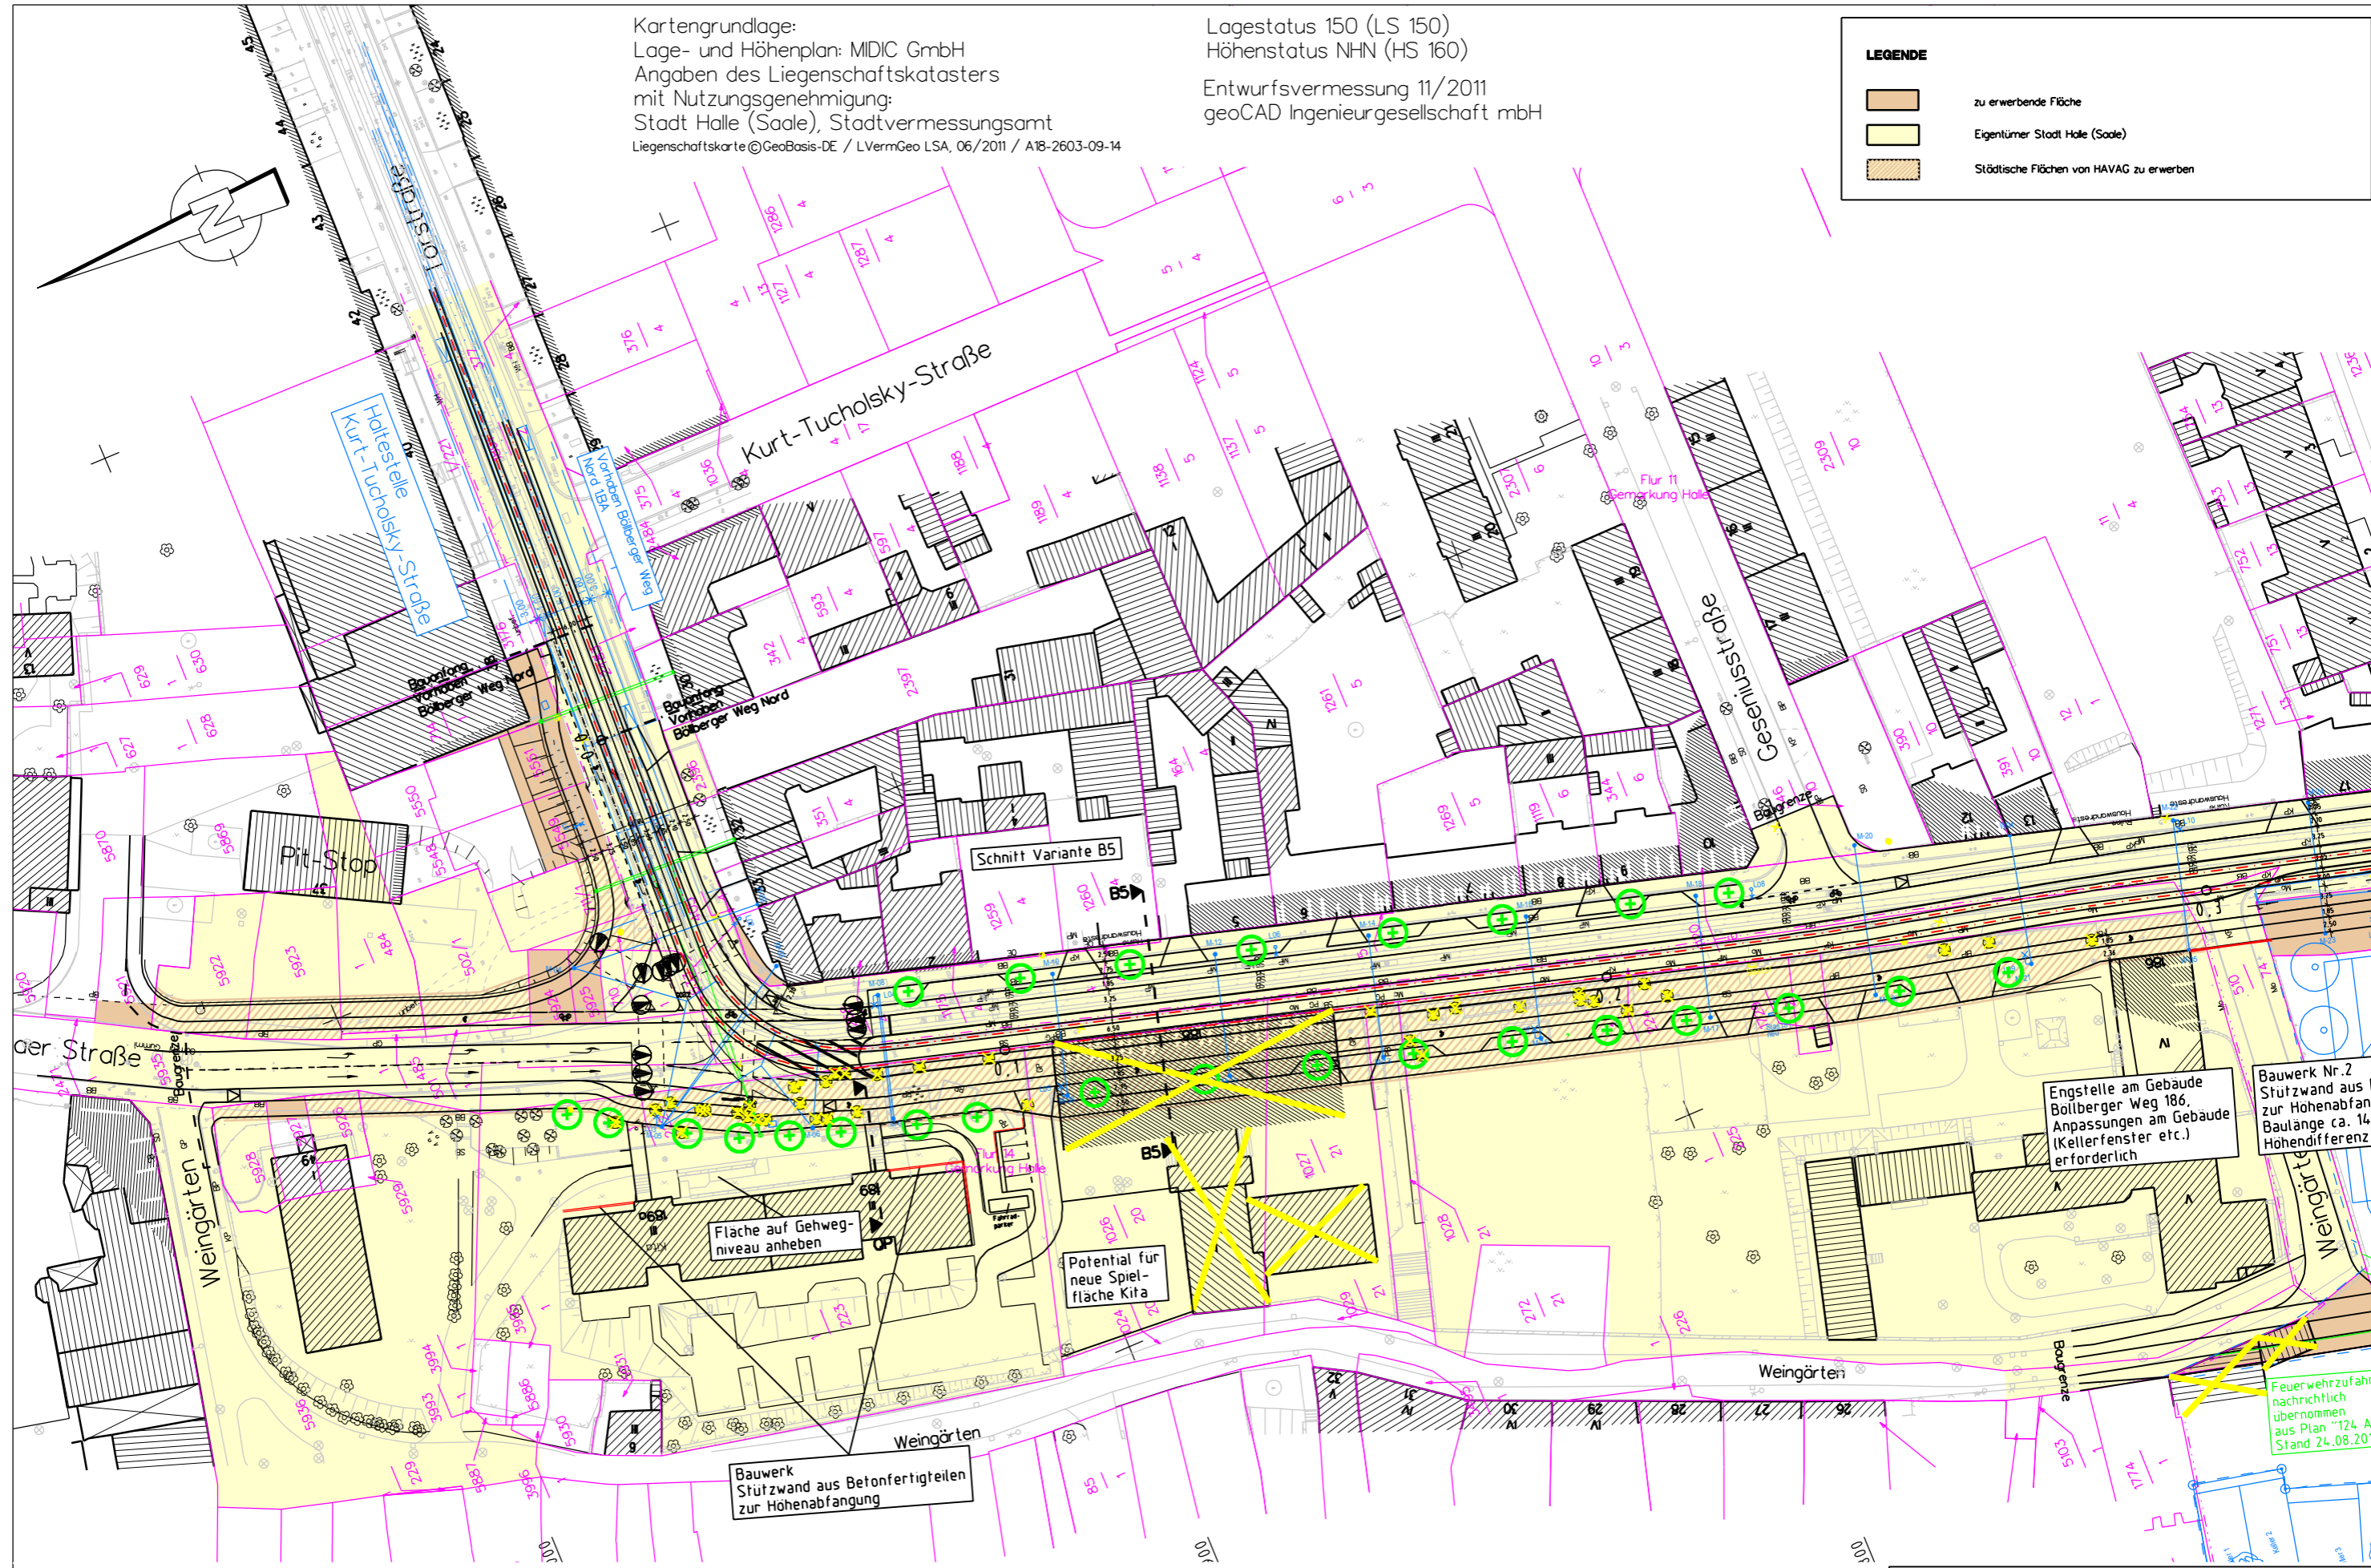

Bauwerk Stützwand aus Betonfertigteilen zur Höhenabfangung

Fläche auf Gehwegniveau anheben

Potential für neue Spielfläche Kita

Engstelle am Gebäude Böllberger Weg 186, Anpassungen am Gebäude (Kellerfenster etc.) erforderlich

Bauwerk Nr. 2 Stützwand aus B zur Höhenabfangung Baulänge ca. 14m Höhendifferenz

Feuerwehruzufahrt nachrichtlich übernommen aus Plan "124 AF Stand 24.08.2013"