


# FLÄCHENNUTZUNGSPLAN DER STADT HALLE (SAALE)

ÄNDERUNG lfd. Nr. 24, Erweiterung JVA, Frohe Zukunft

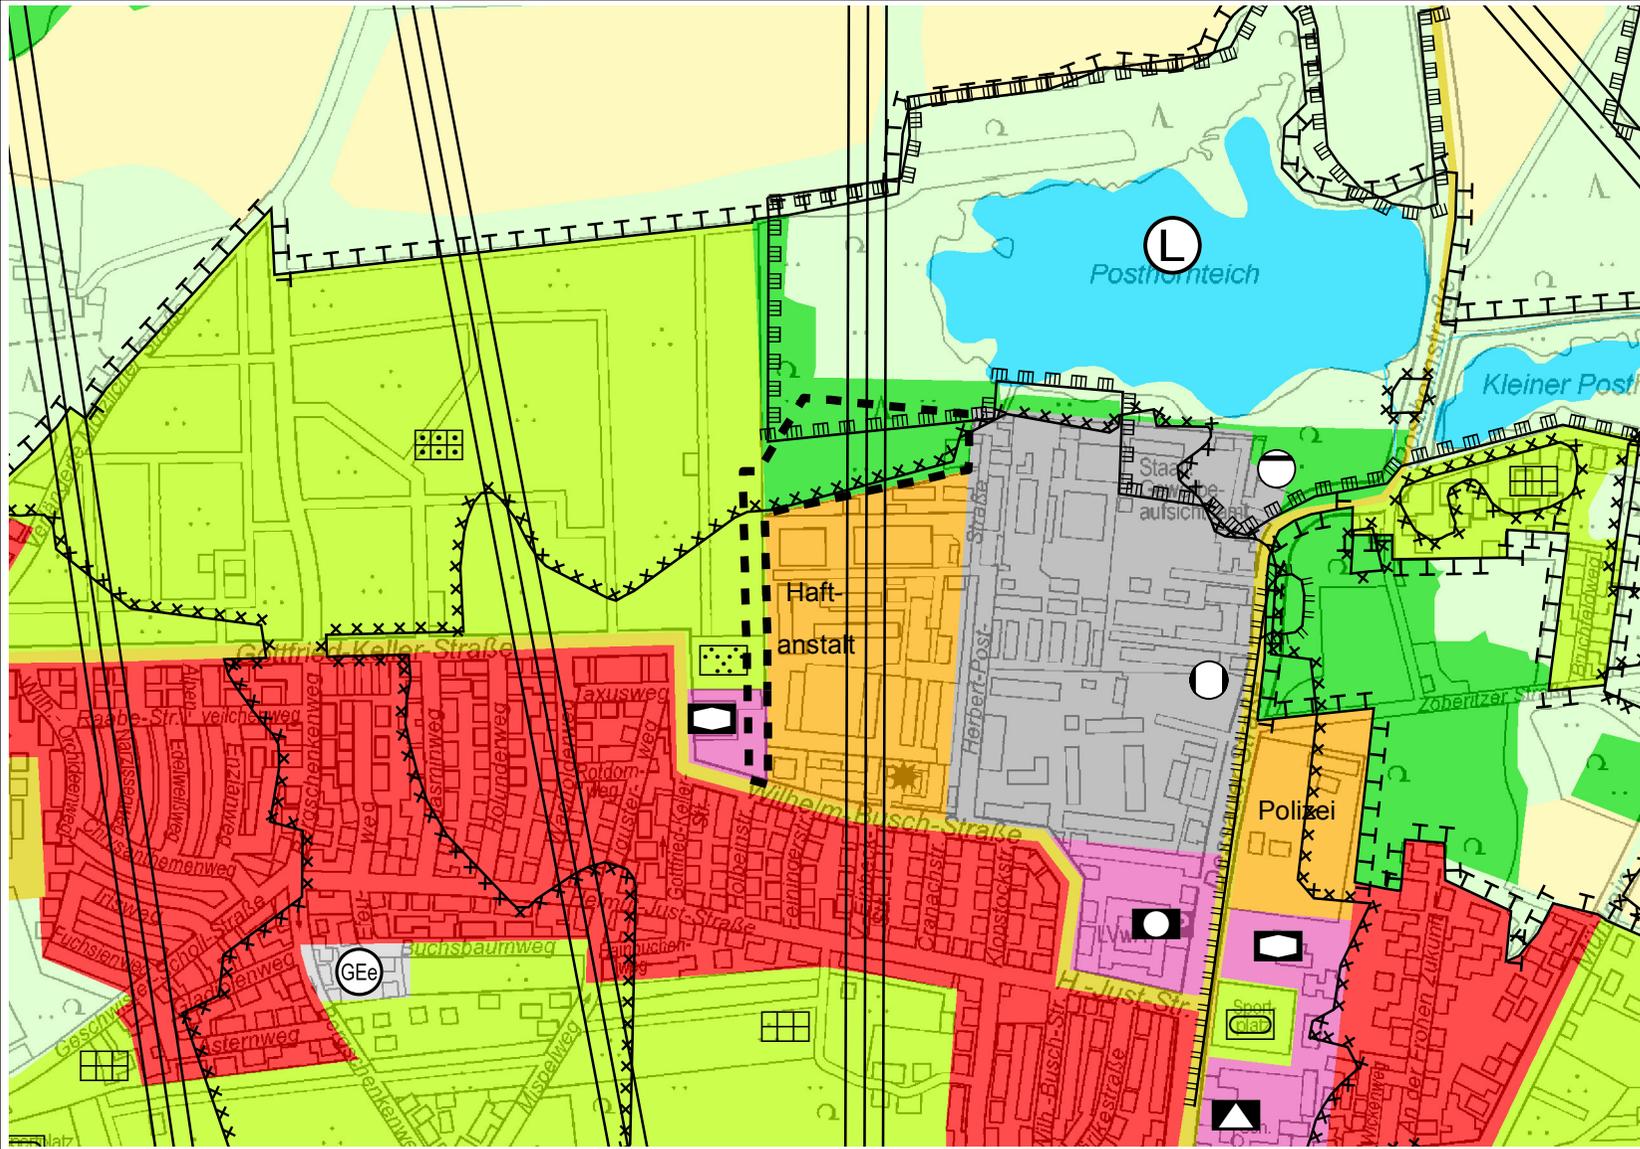

ANLAGE ZUR BEGRÜNDUNG  
DARSTELLUNG IM GENEHMIGTEN  
FLÄCHENNUTZUNGSPLAN  
(PLANAUSSCHNITT)

Maßstab des Originals 1 : 10.000

-  Geltungsbereich der FNP-Änderung
-  Flächen für den Gemeinbedarf
-  Sozialen Zwecken dienende Gebäude und Einrichtungen
-  Grünflächen mit Versorgungsfunktion
-  Parkanlage
-  Dauerkleingärten
-  Flächen für den Wald
-  Umgrenzung von Schutzgebieten und Schutzobjekten im Sinne des Naturschutzrechtes
-  Landschaftschutzgebiet
-  Umgrenzung der Flächen, bei deren Bebauung besondere bauliche Vorkehrungen gegen äußere Einwirkungen oder bei denen besondere bauliche Sicherungsmaßnahmen gegen Naturgewalten erforderlich sind, sowie Flächen, unter denen der Bergbau umgeht oder die für den Abbau von Mineralien bestimmt sind
-  Richtfunktrasse

### Flächenbilanzierung

Flächen für den Gemeinbedarf	3.135 m <sup>2</sup>
Grünflächen mit Versorgungsfunktion	7.981 m <sup>2</sup>
Flächen für den Wald	28.918 m <sup>2</sup>
<b>Summe</b>	<b>40.034 m<sup>2</sup></b>

