


Straßenquerschnitt 2 Bau-km 0+143,500

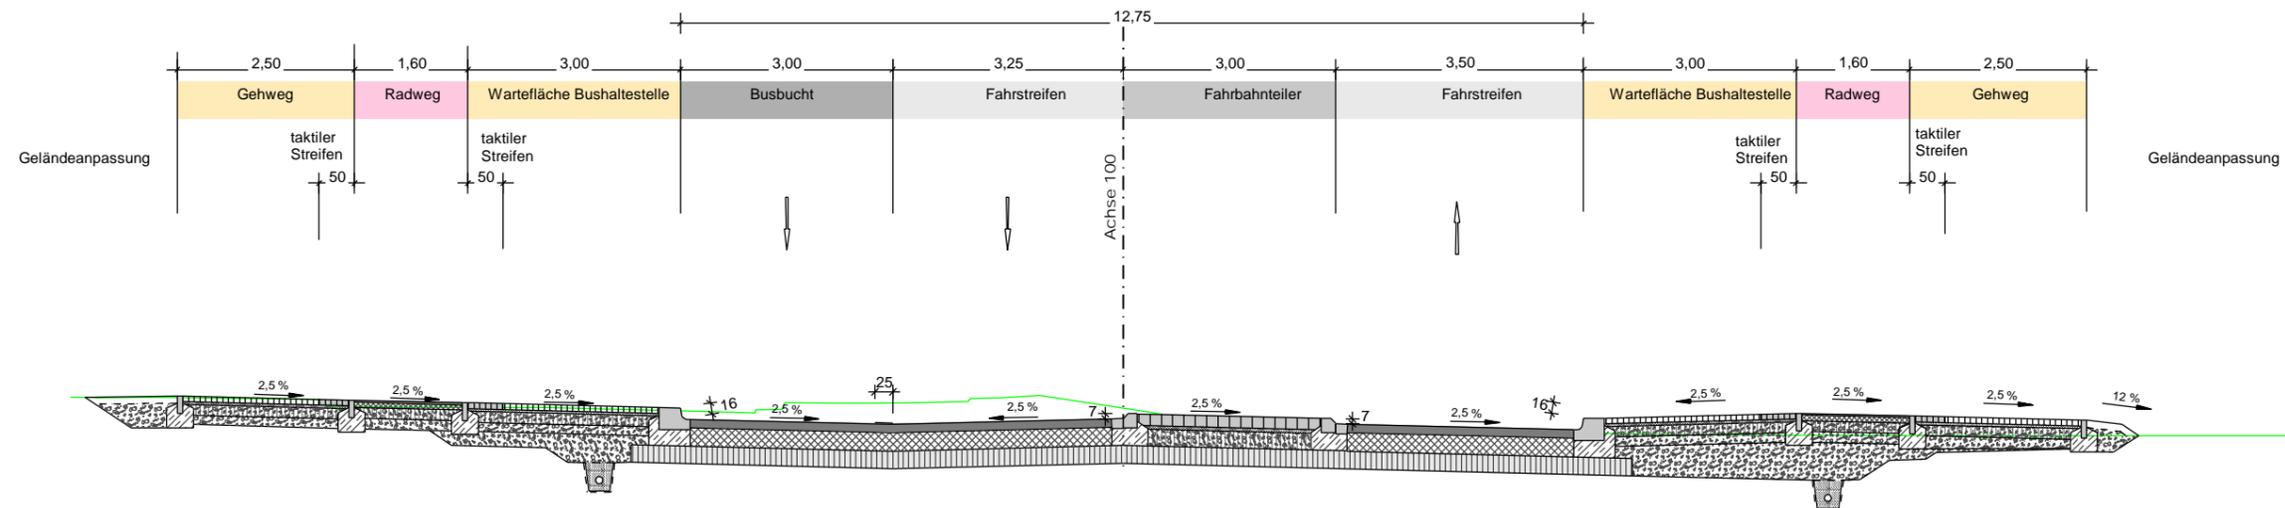

Stadt Halle (Saale),
GBII - Stadtentwicklung und Umwelt,
Fachbereich Bauen,
Abteilung Straßenplanung,
Team Neu- und Ausbau

Schnittstellenprojekt S-Bahnhof Nietleben
Entwurfsplanung, Straßenquerschnitt SQ2

Massstab: 1 : 100

Anlage: 3