


Datei: 1540\_V\_A3\_LP\_2.PLT V\_A3\_LP\_2  
 Stand: 16.01.2014  
 Größe: 42,0 x 29,7 = 0,125m<sup>2</sup>  
 kr

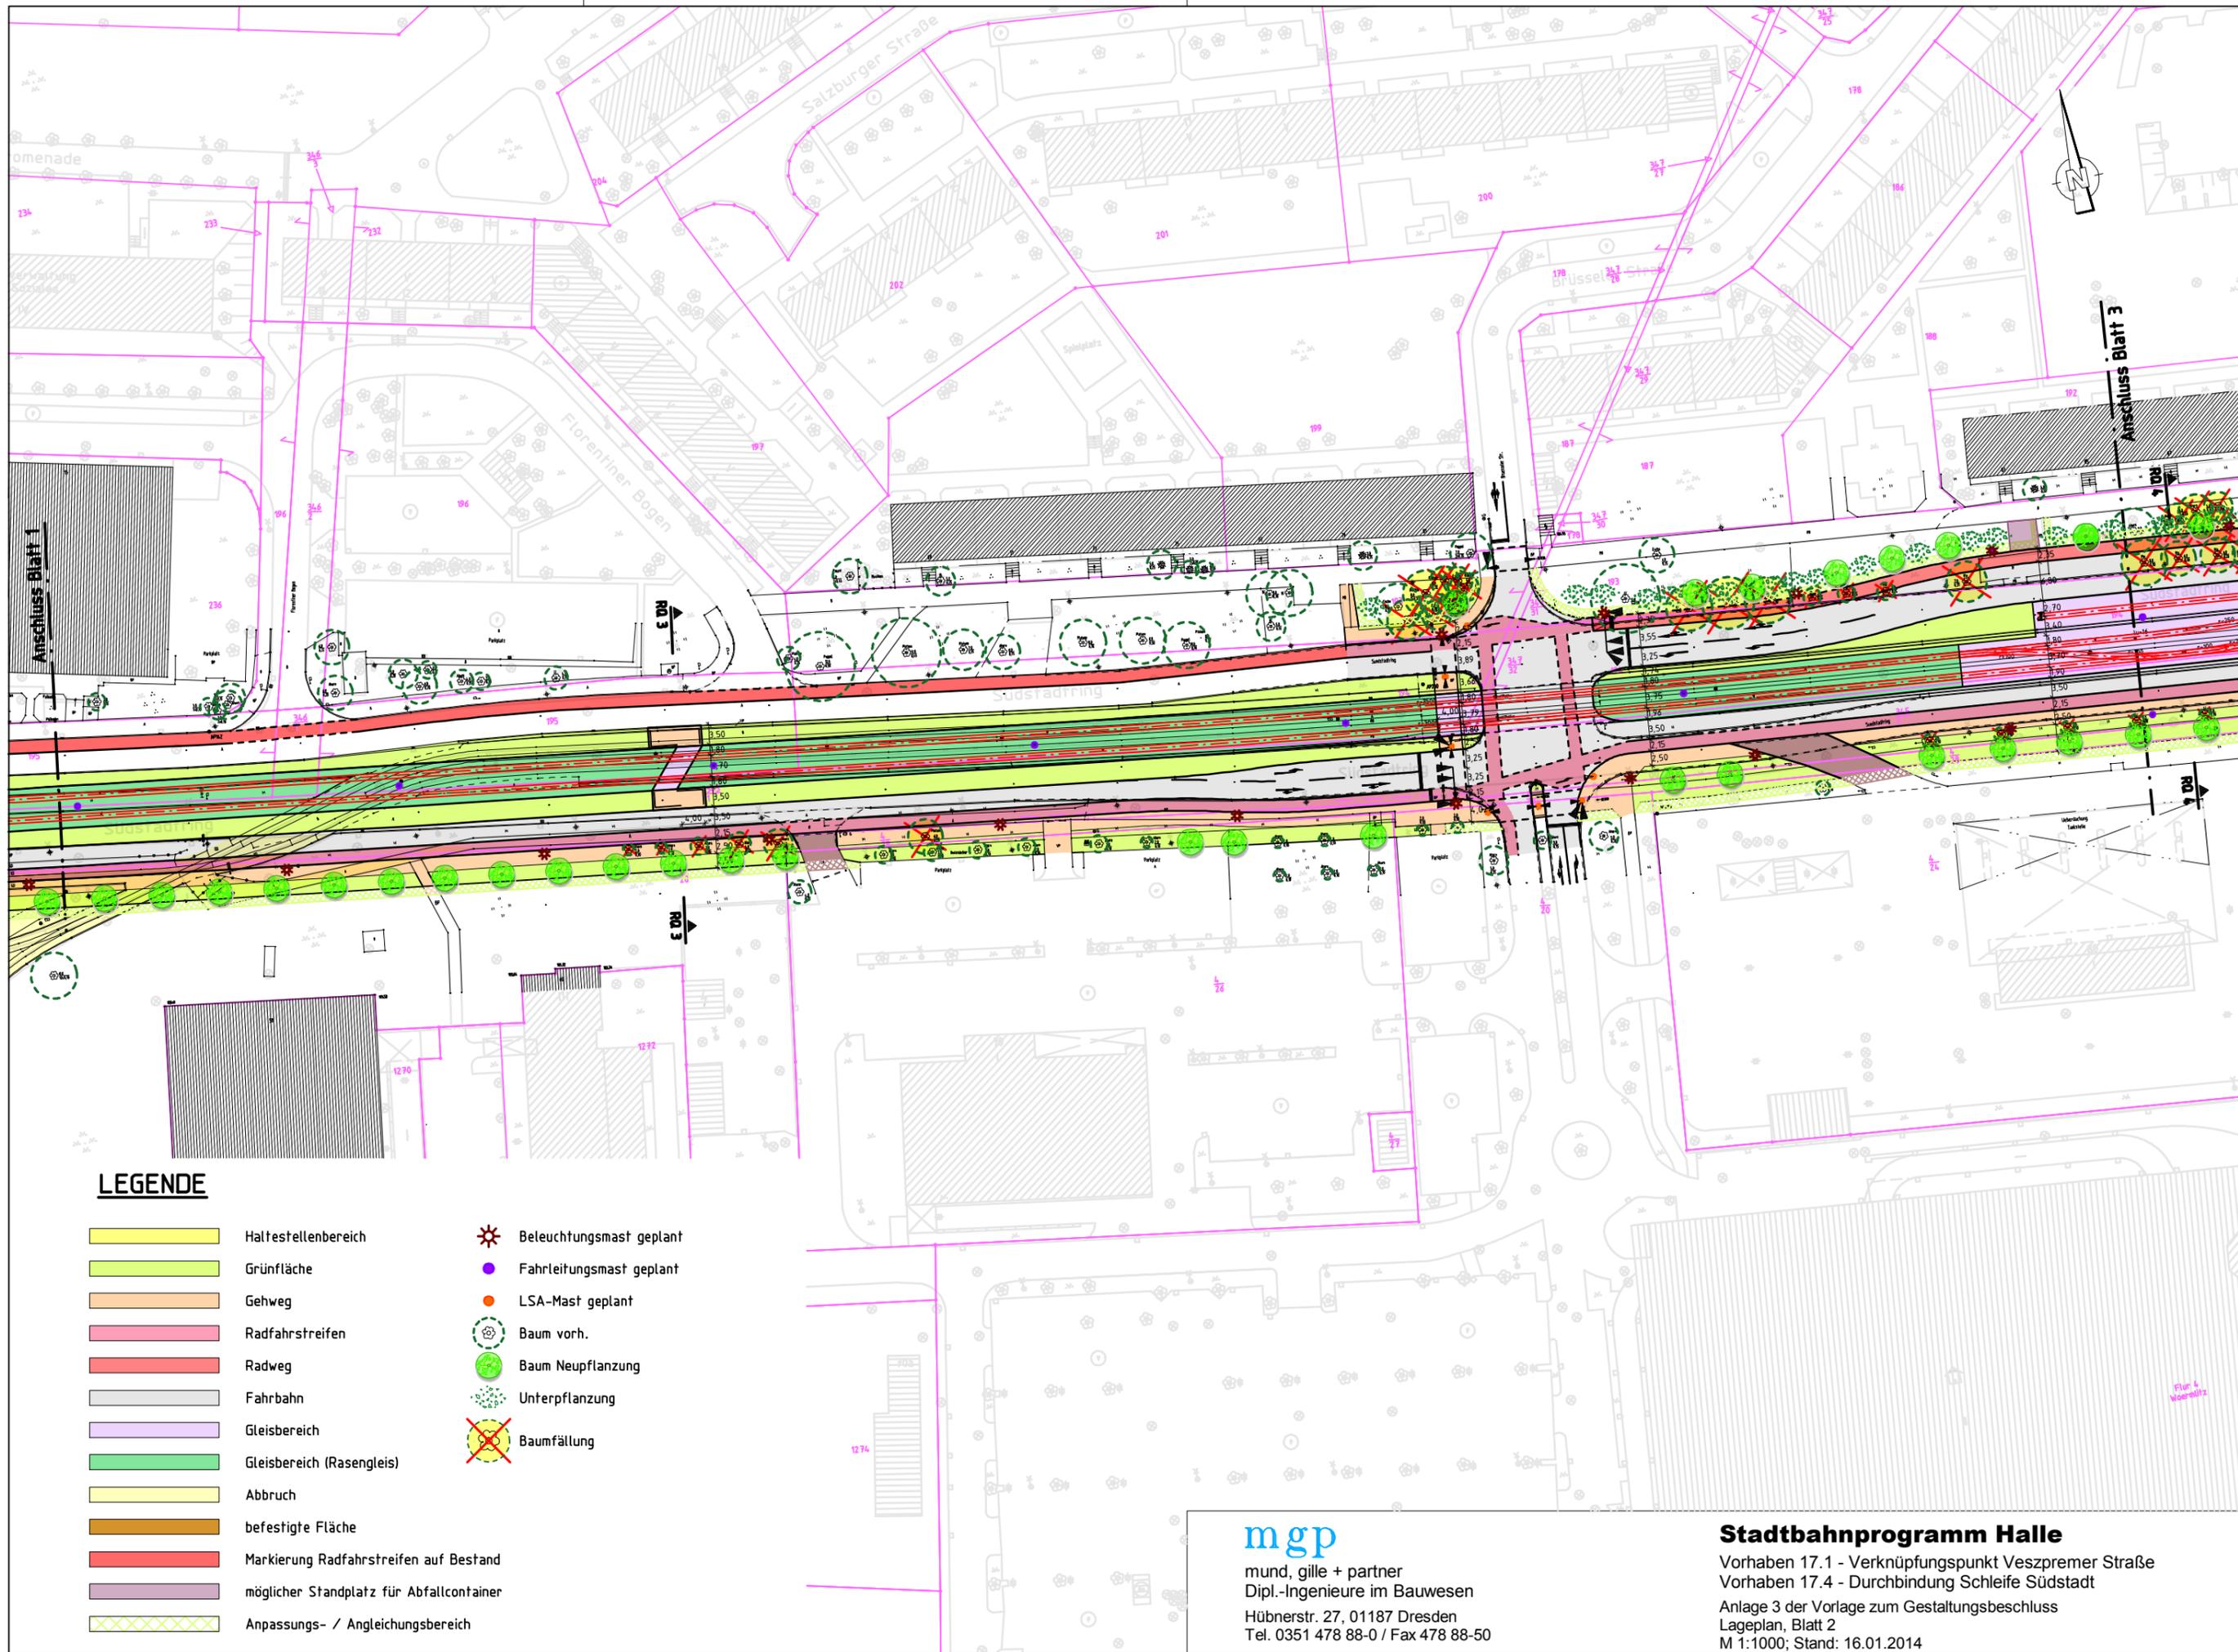

**LEGENDE**

- |  |  |  |                          |
|--|--|--|--------------------------|
|  | Haltstellenbereich                       |  | Beleuchtungsmast geplant |
|  | Grünfläche                               |  | Fahrleitungsmast geplant |
|  | Gehweg                                   |  | LSA-Mast geplant         |
|  | Radfahrstreifen                          |  | Baum vorh.               |
|  | Radweg                                   |  | Baum Neupflanzung        |
|  | Fahrbahn                                 |  | Unterpflanzung           |
|  | Gleisbereich                             |  | Baumfällung              |
|  | Gleisbereich (Rasengleis)                |  |                          |
|  | Abbruch                                  |  |                          |
|  | befestigte Fläche                        |  |                          |
|  | Markierung Radfahrstreifen auf Bestand   |  |                          |
|  | möglicher Standplatz für Abfallcontainer |  |                          |
|  | Anpassungs- / Angleichungsbereich        |  |                          |

**mgp**  
 mund, gille + partner  
 Dipl.-Ingenieure im Bauwesen  
 Hübnerstr. 27, 01187 Dresden  
 Tel. 0351 478 88-0 / Fax 478 88-50

**Stadtbahnprogramm Halle**  
 Vorhaben 17.1 - Verknüpfungspunkt Veszpreamer Straße  
 Vorhaben 17.4 - Durchbindung Schleife Südstadt  
 Anlage 3 der Vorlage zum Gestaltungsbeschluss  
 Lageplan, Blatt 2  
 M 1:1000; Stand: 16.01.2014