



RQ 3 - Variante 7c - Südstadtring

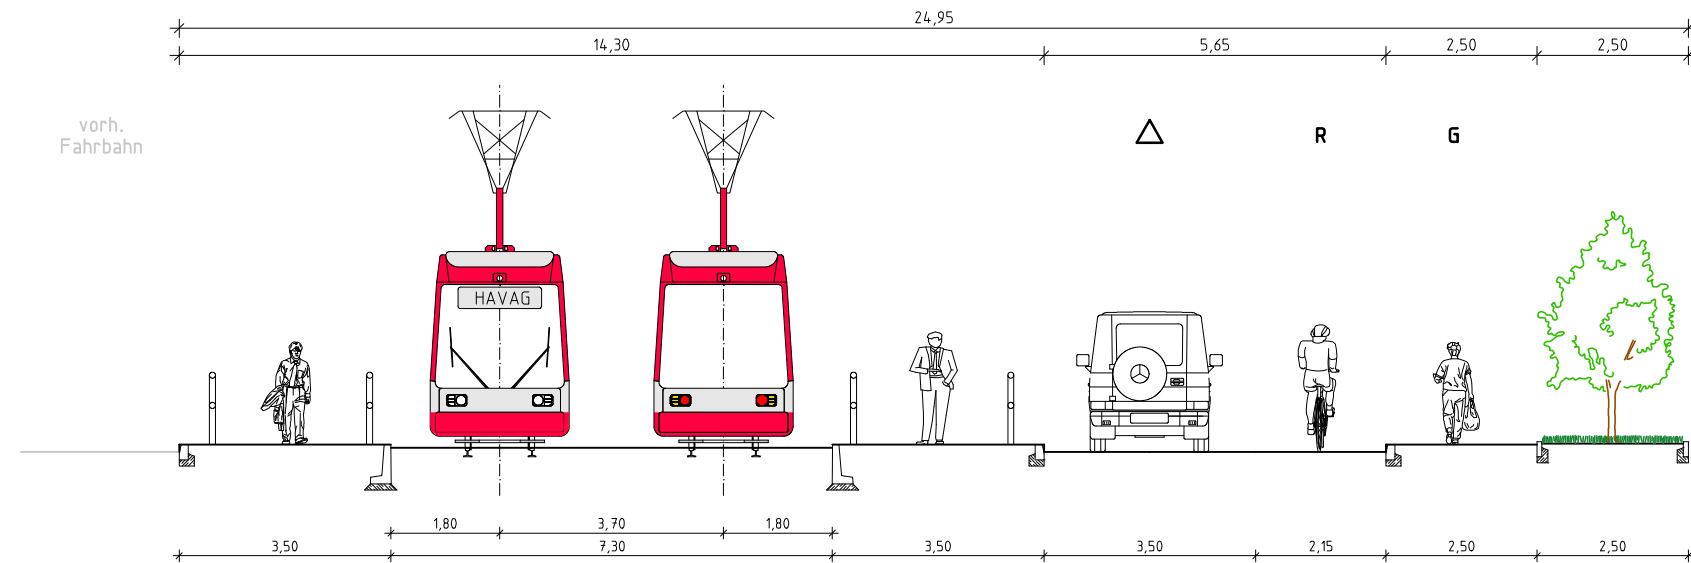

RQ 4 - Variante 7c - Südstadtring

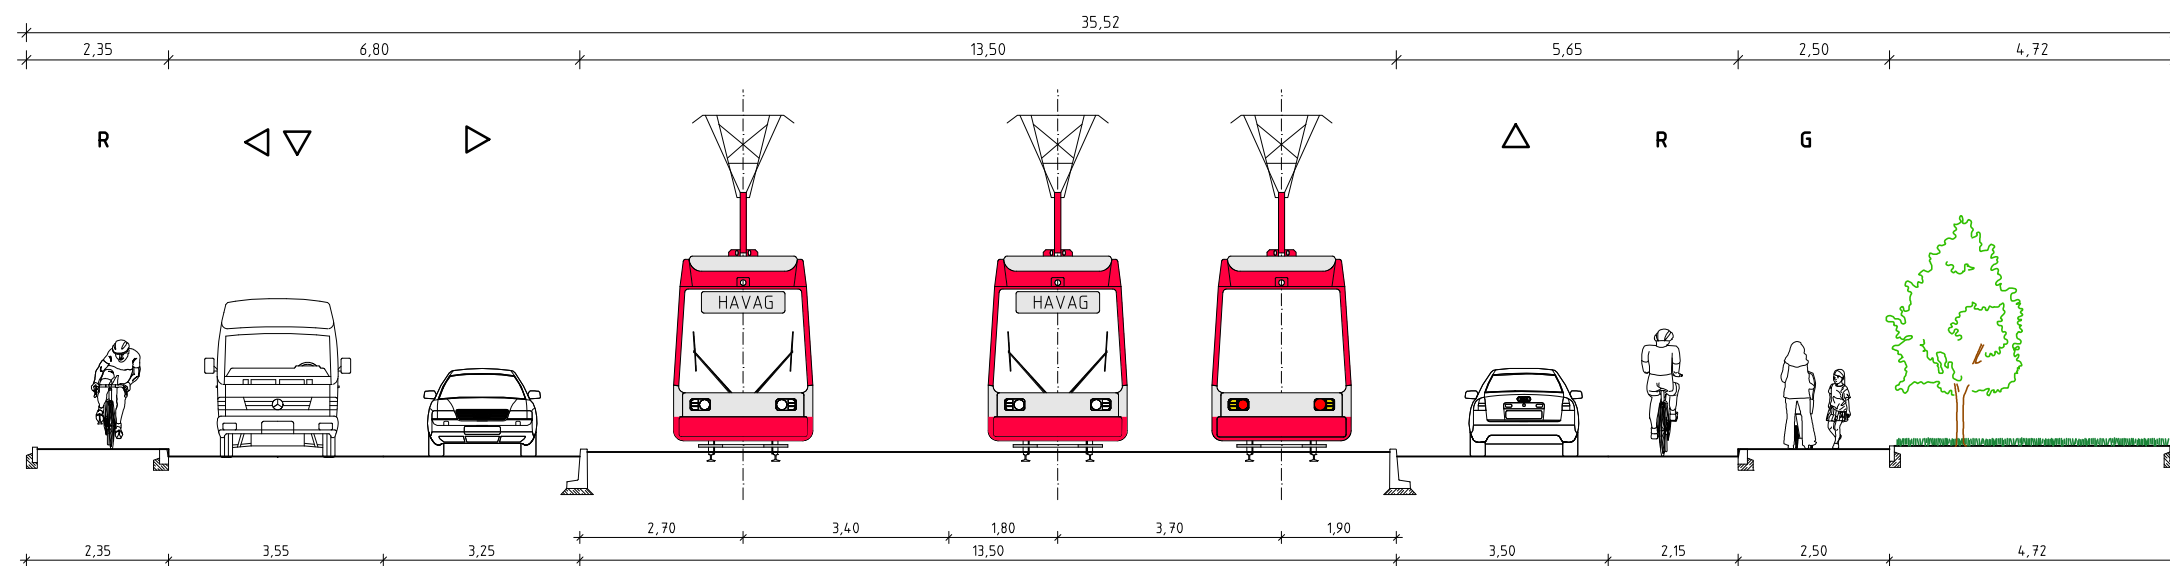

mgp

mund, gille + partner
Dipl.-Ingenieure im Bauwesen
Hübnerstr. 27, 01187 Dresden
Tel. 0351 478 88-0 / Fax 478 88-50

Stadtbahnprogramm Halle

Vorhaben 17.1 - Verknüpfungspunkt Veszpremer Straße
Vorhaben 17.4 - Durchbindung Schleife Südstadt
Anlage 4 der Vorlage zum Gestaltungsbeschluss
Regelquerschnitte 3 und 4
M 1:125; Stand: 08.10.2013