



RQ 7 - Variante 7c - Paul-Suhr-Straße

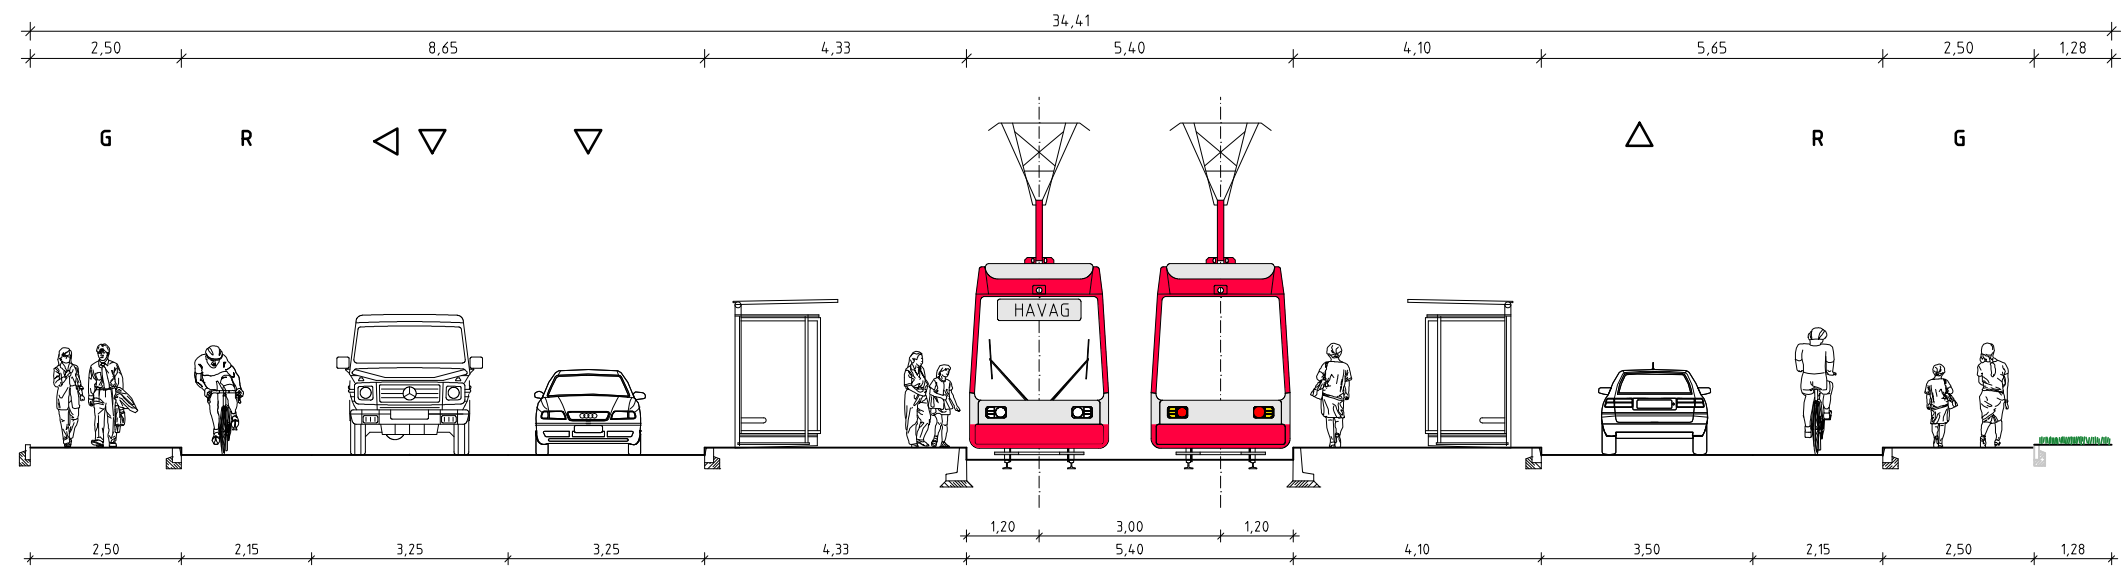

RQ 8 - Variante 7c - Paul-Suhr-Straße

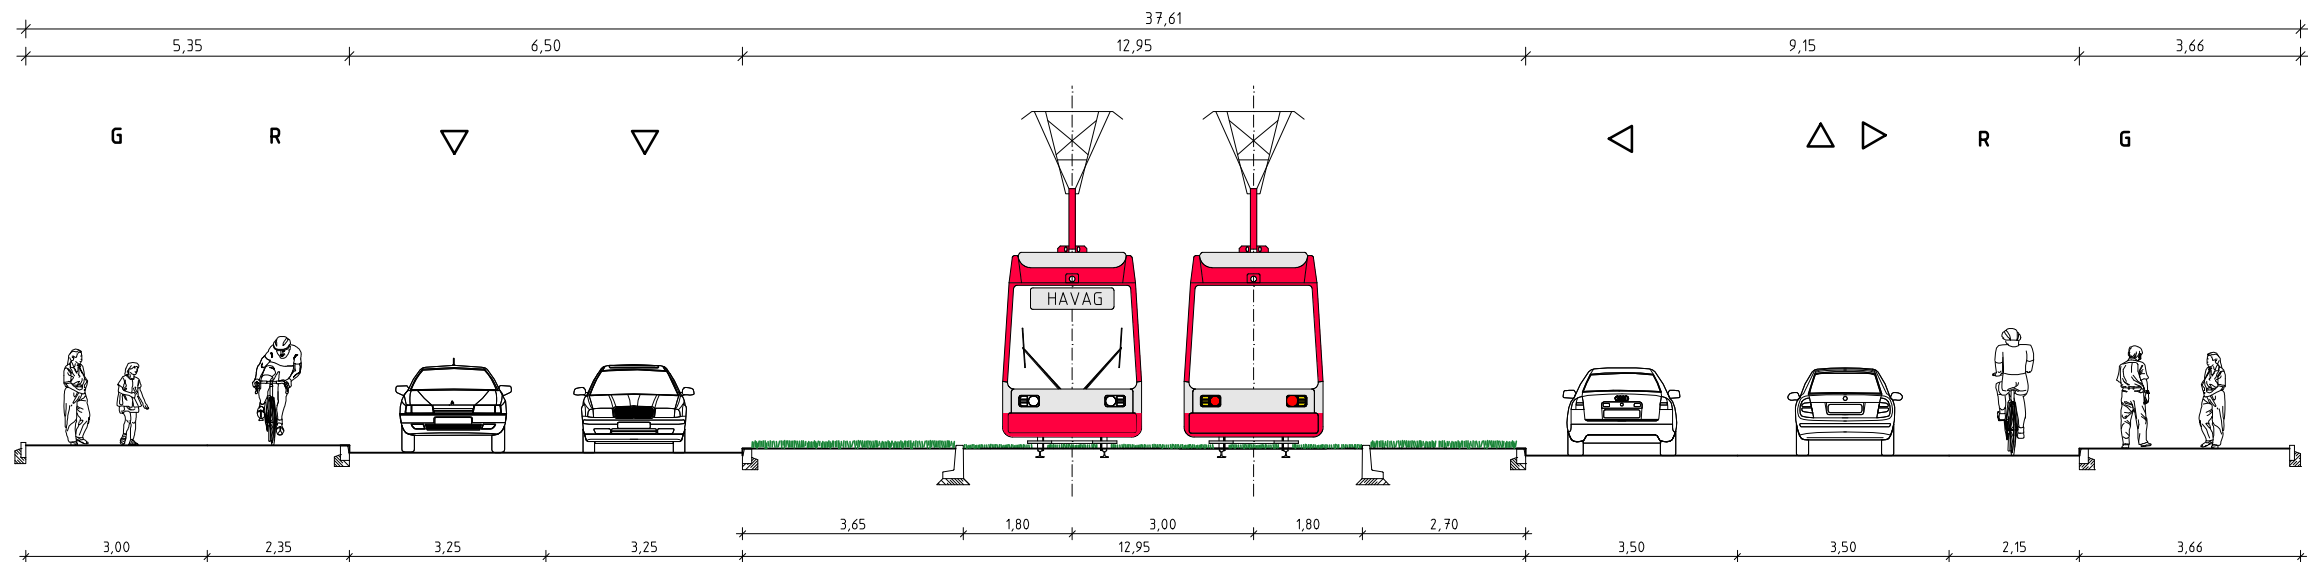

mgp

mund, gille + partner
Dipl.-Ingenieure im Bauwesen
Hübnerstr. 27, 01187 Dresden
Tel. 0351 478 88-0 / Fax 478 88-50

Stadtbahnprogramm Halle

Vorhaben 17.1 - Verknüpfungspunkt Veszpreamer Straße
Vorhaben 17.4 - Durchbindung Schleife Südstadt
Anlage 4 der Vorlage zum Gestaltungsbeschluss
Regelquerschnitte 7 und 8
M 1:125; Stand: 08.10.2013