


Schematische Darstellung Haltestellen / Linienführung

- Linie 1 Halt an **3** Weiterfahrt als Linie 2, Halt an **5**
- Linie 1 Halt an **3** Rückfahrt als Linie 1
- Linie 2 Halt an **4** Halt an **2** Weiterfahrt als Linie 1
- Linie 2 Halt an **4** Fahrt ins Wendegleis, Rückfahrt als Linie 2 Halt an **3** und **5**
- Linie 3 Halt an **4** bzw. **5**
- Buslinie 24 Halt an **1** (Ausstieg östlicher Bereich 1a, Einstieg westlicher Bereich 1b, Wenden über Gleis)
- Verbindungsgleis Südstadttring - Paul-Suhr-Straße Süd für Verstärkerfahrten

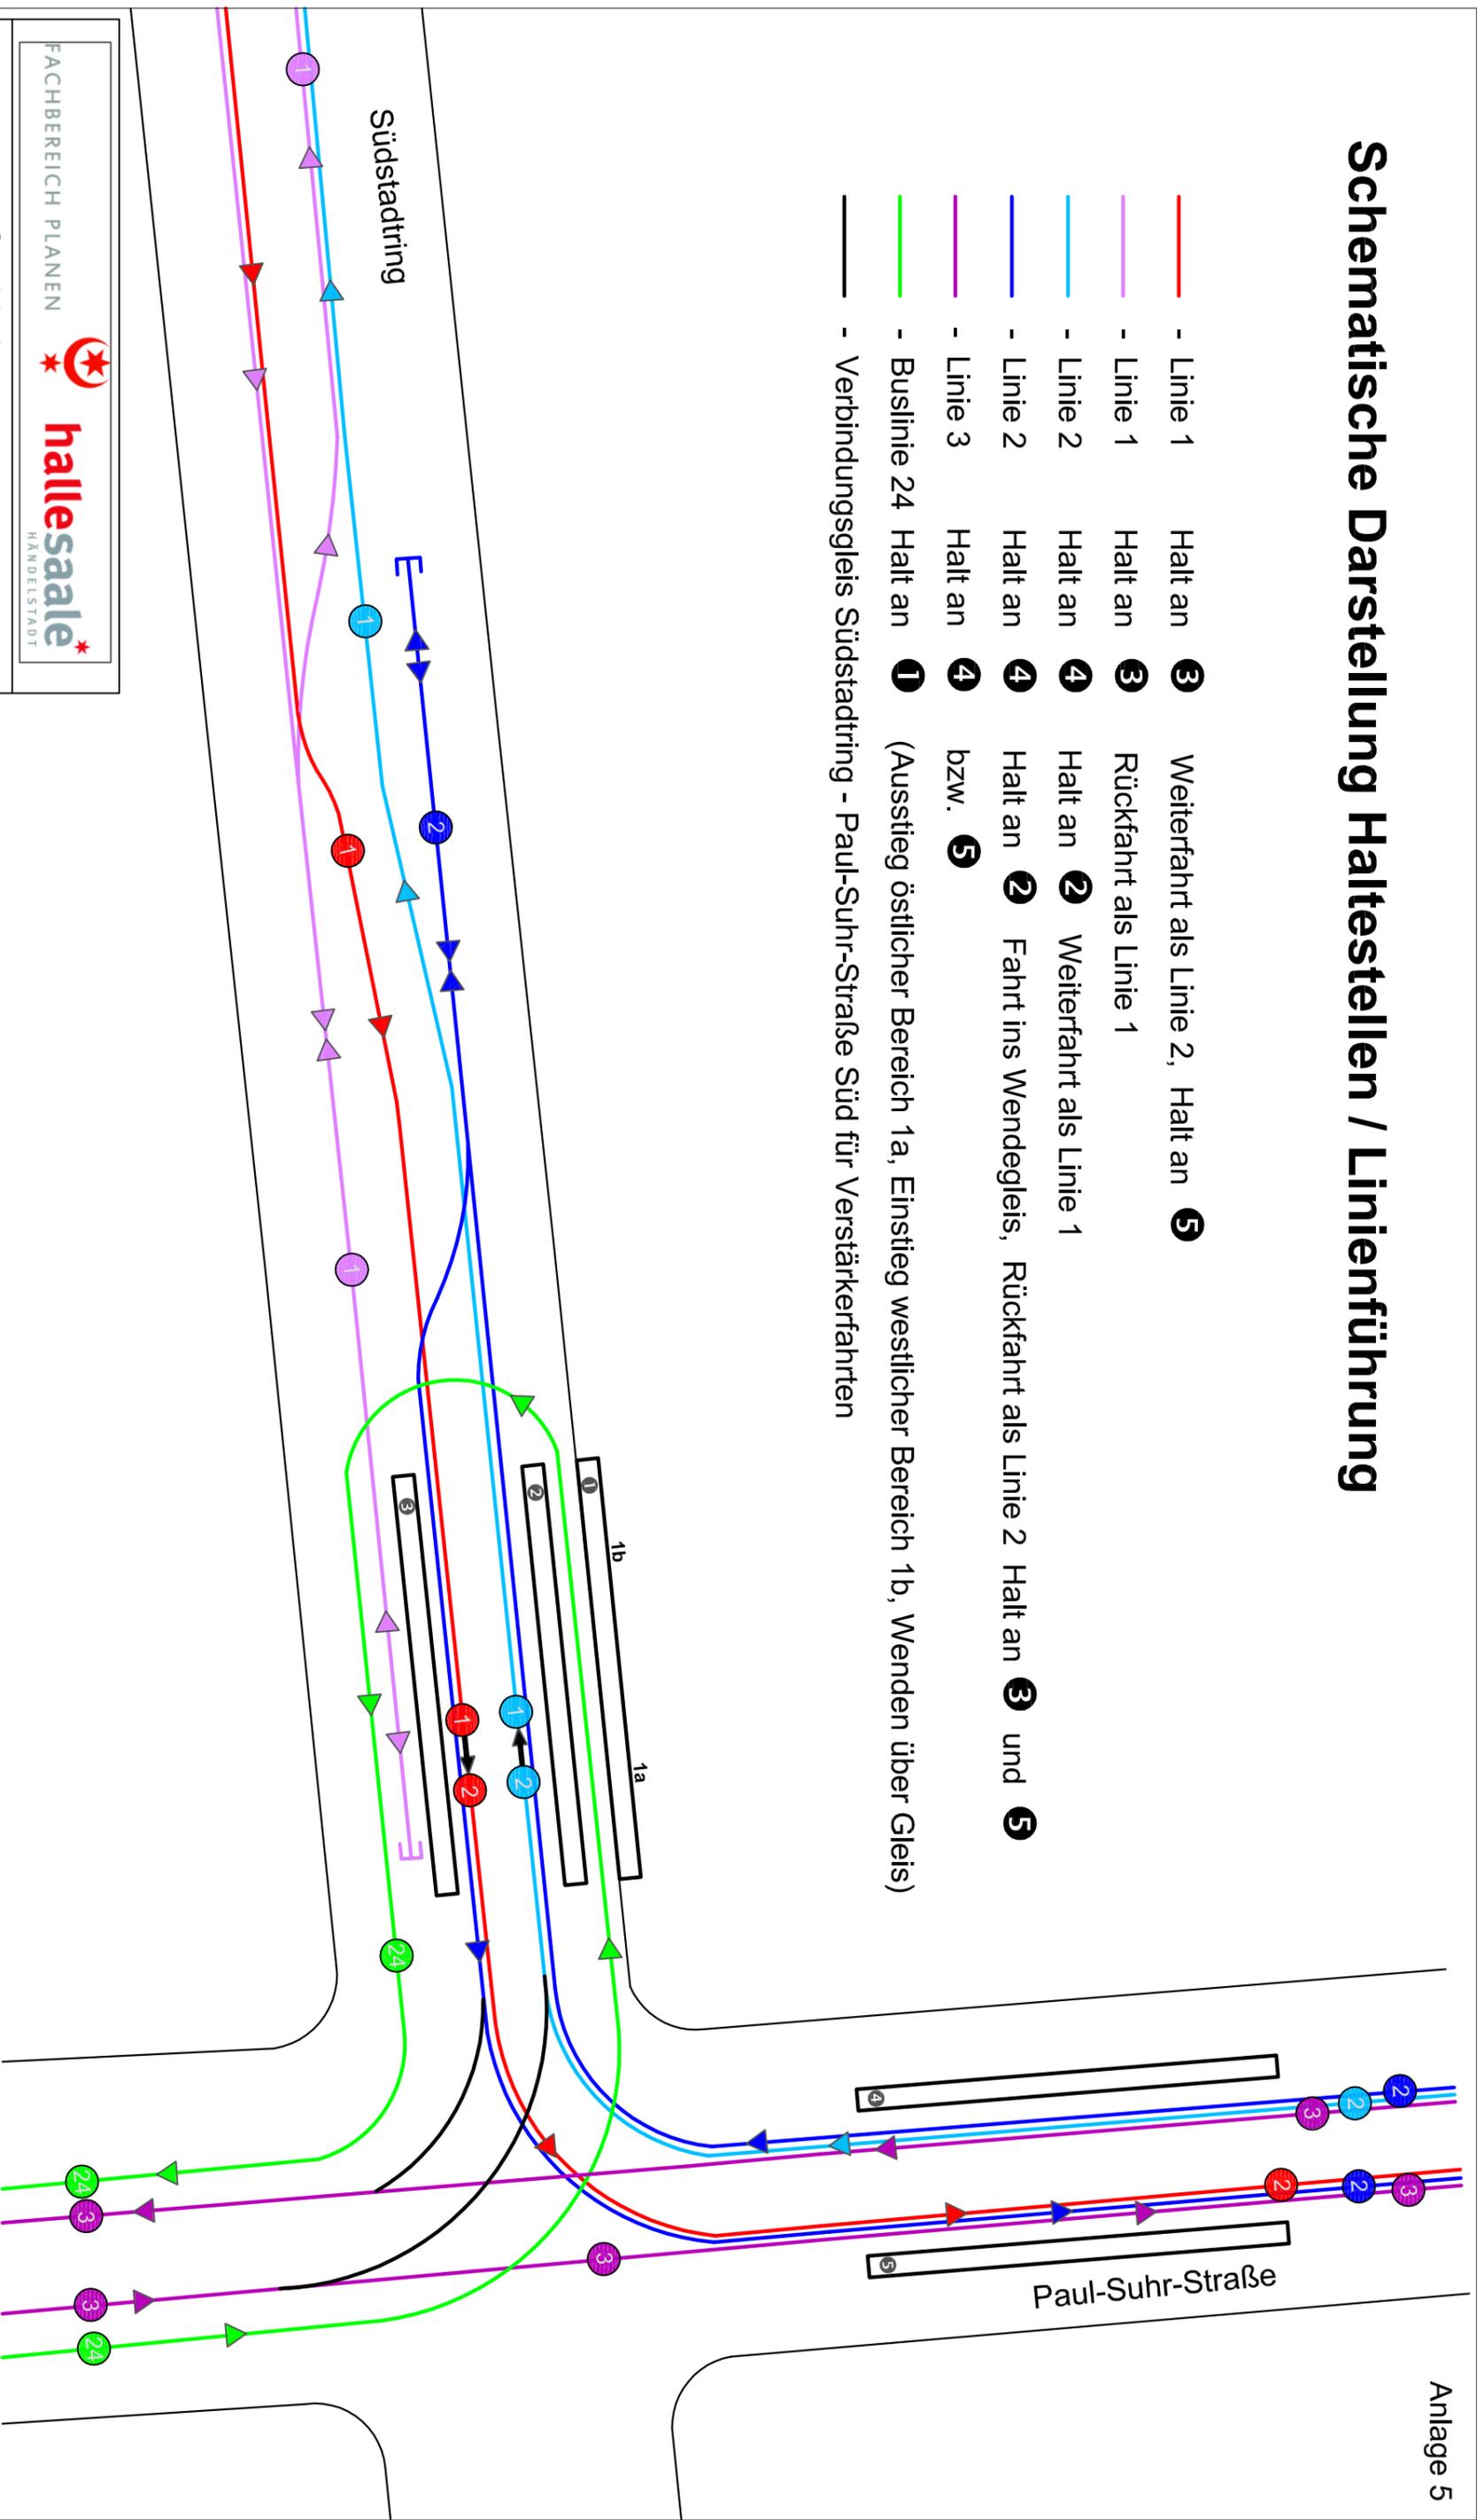

FACHBEREICH PLANEN 		
Stadtbahnprogramm Schematische Darstellung Haltestellen / Linienführung Vorhaben 17.1 - Verknüpfungspunkt Veszpremer Straße Vorhaben 17.4 - Durchbindung Schliefe Südstadt		
Bearbeiter: Frau Herrmann	Maßstab:	Datum:
Zeichnerin: Frau Nlendorf	unmaßstäblich	Oktober 2013
Geschäftsbereich II		
Fachbereich Planen		
Kartengrundlage: ohne		