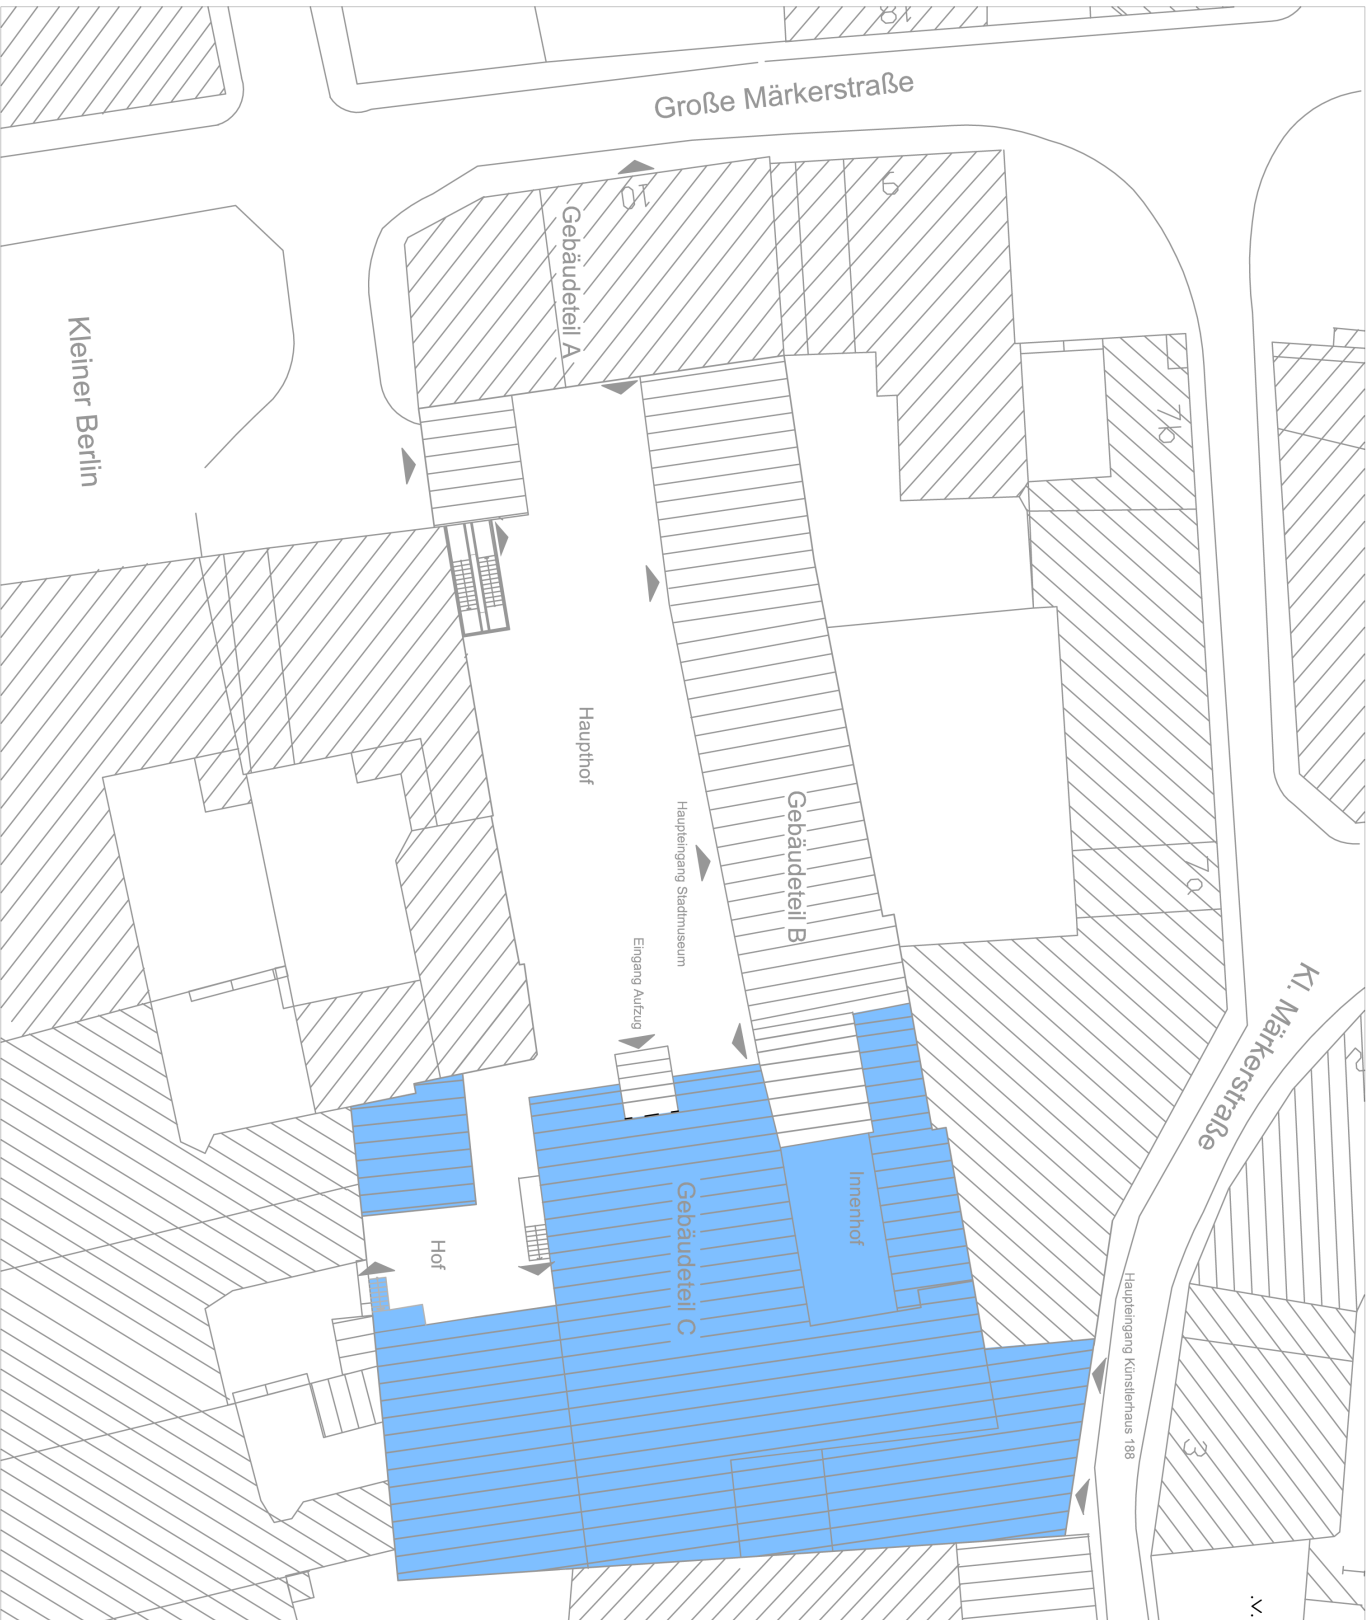


geplante Sanierung 2014 für Künstlerhaus 188:
 Erdgesch., 3. Obergesch., Untergesch.-bereiche (WC)

Architekt: Dipl.-Ing. Johann-Christian Fromme
 Freier Architekt

Große Gosenstraße 8
 06114 Halle
 fromme@architekt-fromme.de

tel. +49 (0) 3451 52 22 152
 fax +49 (0) 3451 52 11 628
 www.architekt-fromme.de

Bauherr:
 Hallische Verkehrs-AG
 Freimfelder Str. 74
 06112 Halle

**Umzug Künstlerhaus 188
 in das Stadtmuseum Halle - Bauteil C
 Große Märkerstr. 10
 Kleine Märkerstr. 7
 06108 Halle**

Datum	Name	Legenplan
Bearb.: 27.2.14	fromme	
Geändert:		
Geprüft:		
Malsstab	0 M.	Entwurfsplanung
Blattnummer:	0	Blattgröße: DIN A3

Anlage 2_0_Lageplan_Stadtmuseum